


Wirtschaftsweg unbefestigt
Zufahrt RRB 6
M 1: 50

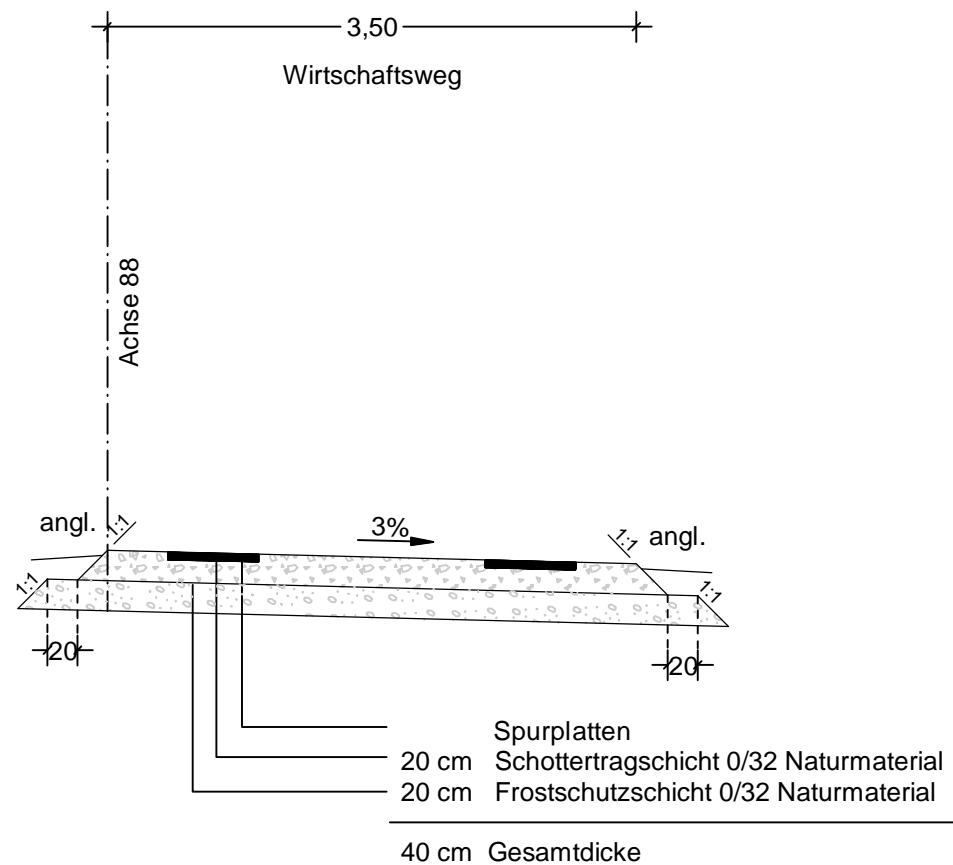


 BARD+SAUTHER GMBH BERATENDE INGENIEURE Europallee 10 Tel. 0681/926 50-0 mail@bs-bi.de 66113 Saarbrücken Fax 0681/926 50-29 www.bs-bi.de		Datum	Zeichen
	bearbeitet	11/2016	Sauther
	gezeichnet	11/2016	Fritz
 BOXLEITNER Am Wissenschaftspark 10 54296 Trier Fon 0651-970 27-0 - Fax -50 E-mail info@boxleitner.de Web www.boxleitner.de	geprüft	11/2016	<i>Sauther</i>
	Projekt-Nr.: P01111103		

 Landesbetrieb für Straßenbau Peter-Neuber-Allee 1 66538 Neunkirchen	 SAARLAND Telefon: 06821/100-0 Fax: 06821/100-339 e-mail: poststelle@lfs.saarland.de		Datum	Zeichen
		bearbeitet		
		geprüft	02/2018	Mx
Projekt-Nr.: Z069A008				

Nr.	Art der Änderung	Datum	Zeichen

FESTSTELLUNGSENTWURF

 SAARLAND - STRASSENBAUVERWALTUNG A 8 / von NK 6608 101/6609 095 nach NK 6609 082/081 / 2,263-0,563 PROJIS-Nr.:	Unterlage / Blatt-Nr.: 14.2 / 8 Straßenquerschnitt Wirtschaftsweg unbefestigt Zufahrt RRB Maßstab: 1:50
	A 8 AS Neunkirchen-Oberstadt - AK Neunkirchen Grundhafter Ausbau von Bau-km 0+000 bis Bau-km 6+320

<p>Aufgestellt Neunkirchen, den <u>27.02.2018</u> SAARLAND - Landesbetrieb für Straßenbau gez. <u>Michael Hoppstädter</u> (Der Direktor des Landesbetriebes für Straßenbau)</p>	