Draufsicht Überbau

M = 1 : 100

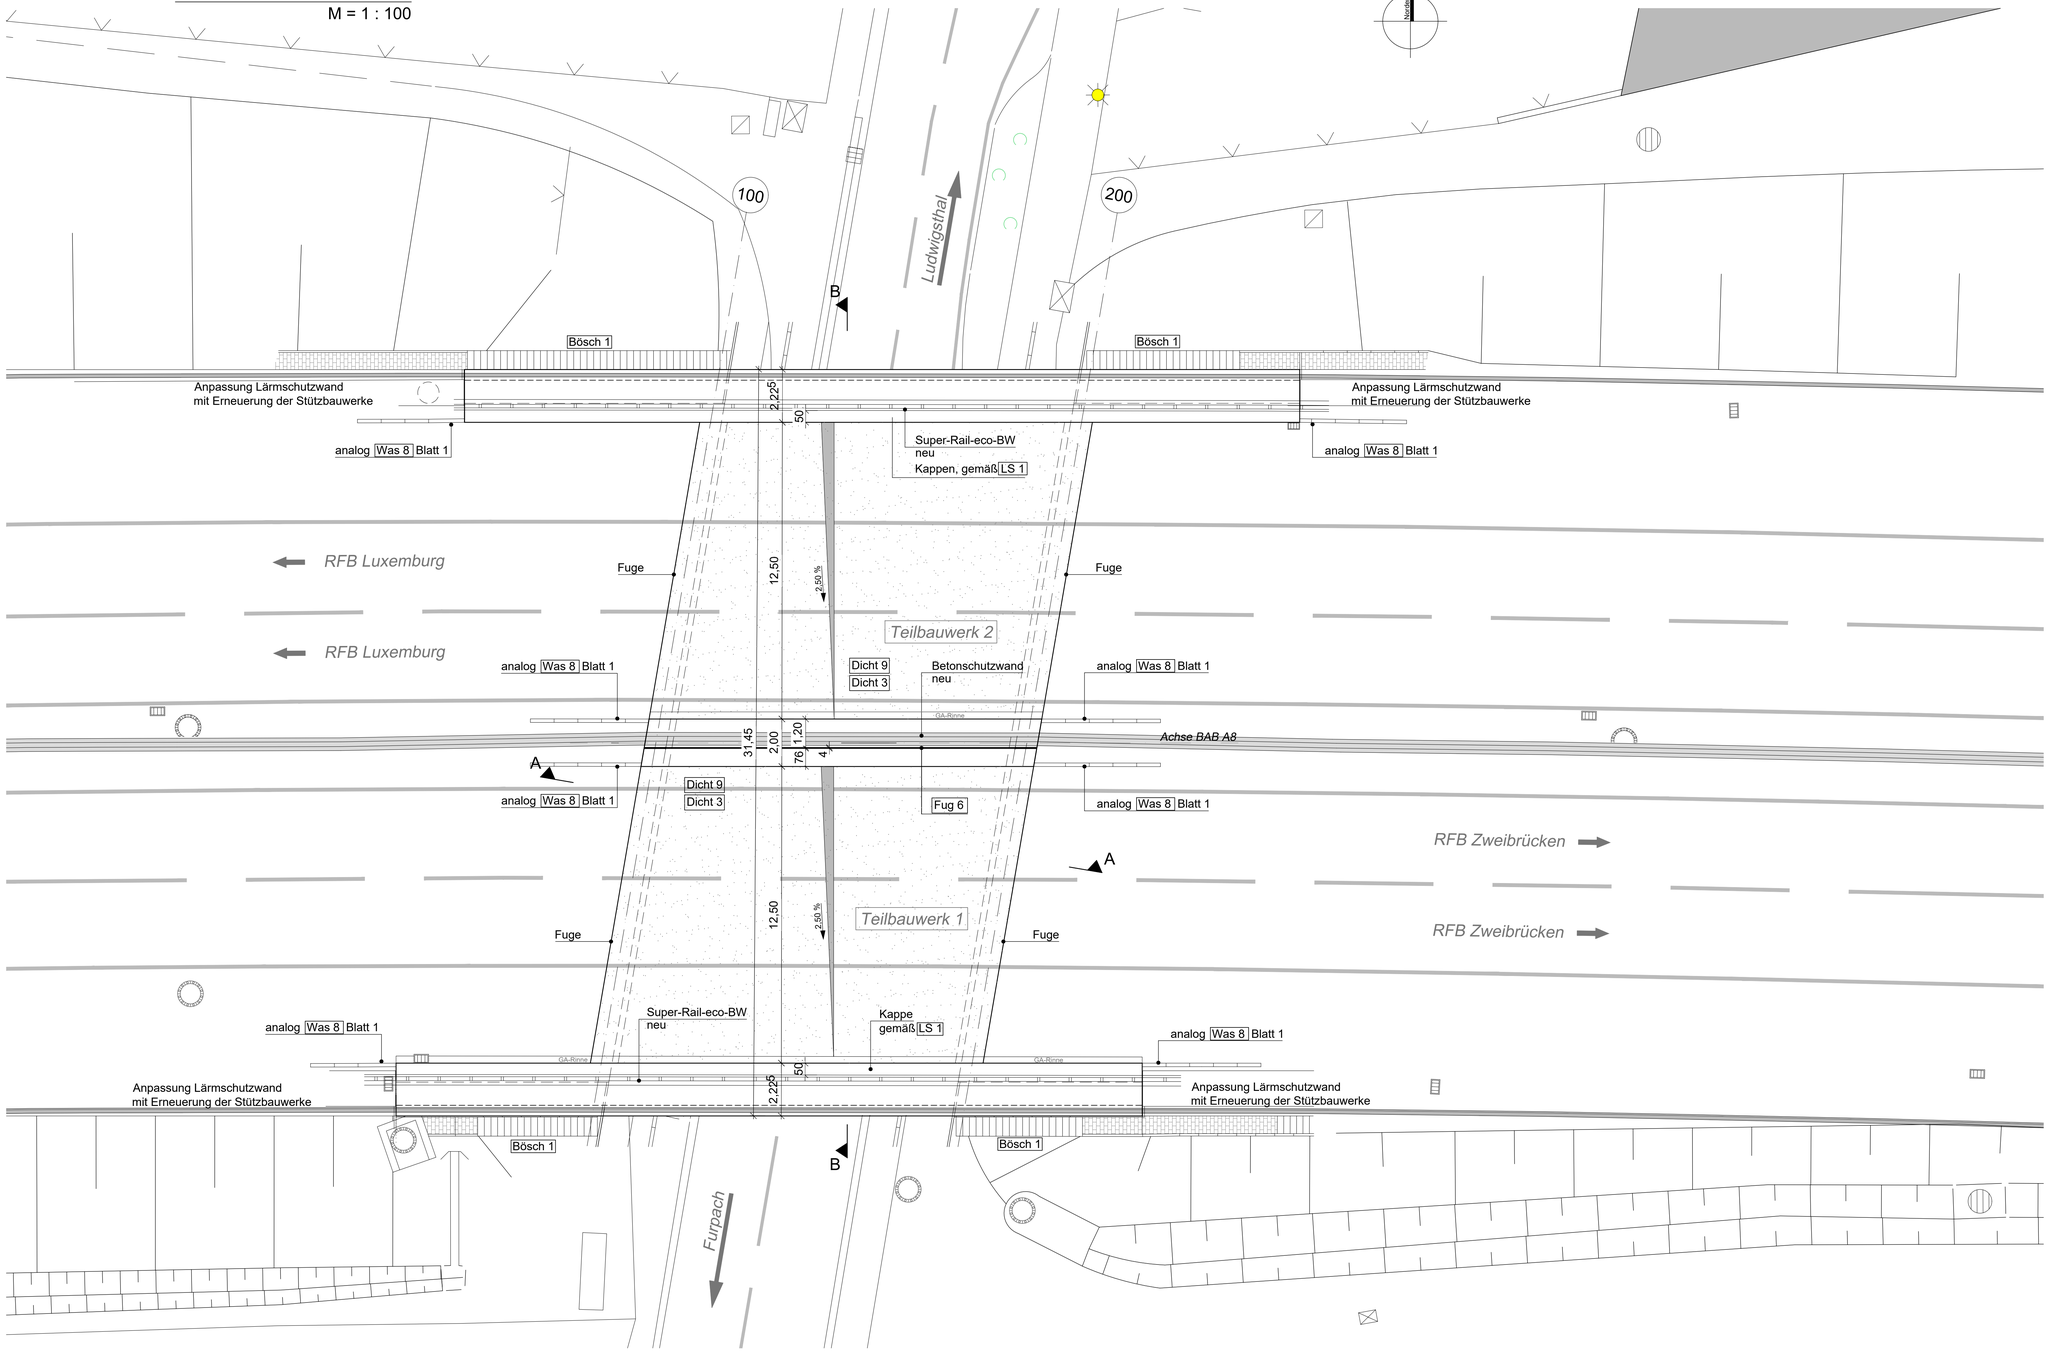

1:100

0 5m 10m

- VORENTWURF -

Entwurfsbearbeitung

Rogmann Ingenieure GmbH
Einöder Straße 6
66424 Homburg/Saar
Tel.: 06841/93 31 - 0
Fax: 06841/93 31-33
info@rogmann-ingenieure.de | www.rogmann-ingenieure.de

	Datum	Zeichen
bearbeitet	28.06.2017	Diehl
gezeichnet	28.06.2017	Jakobs
geprüft	28.06.2017	Diehl
Projekt-Nr.	37042	

Nr.	Art der Änderung	Datum	Zeichen	genehmigt

Landesbetrieb für Straßenbau
SAARLAND

Landesbetrieb für Straßenbau
Peter-Neuber-Allee 1
66538 Neunkirchen

Telefon: 06821/100-0
Fax: 06821/100-339
E-Mail: poststelle@lfs.saarland.de

Unterlage Nr.: 15.4
Blatt Nr.: 04
Projekt-Nr.: -

NACHRICHTLICH

Straße	Streckenbezeichnung	Gemarkung
BAB 8	AS NK-Oberstadt - AK NK	Kohlhof

Bauwerk/Baumaßnahme **AS NK-Oberstadt - AK Neunkirchen**
Grundhafter Ausbau
Ersatzneubau des **BW 475** im Zuge der A8
in Km 2 + 150 in Neunkirchen - Ludwigsthal

Bearbeitet
geprüft

Zeichen

Plandarstellung
Ersatzneubau
Draufsicht Überbau

ASB-Nr. 6609 586

Bauwerksplan

Maßstab: 1 : 100