



BW 439	
Rad- und Gehwegüberführung Rampe AS NK-Oberstadt Bau-km 0+270,000	
Bestand	
Art:	Rahmenplattenbrücke
Ort:	Neunkirchen
Baughr:	1967
Brlk:	DIN 30
Lichte Weite:	13,00m
Lichte Höhe:	4,45m
Blz bzw. Gel.:	2,30m
Winkel:	100,00°
ENTWURF	

H= 1000 m
T= 25,828 m
f= -0,334 m
TS= 289,260 m
KM= 0+224,327

H= 1600 m
T= 12,486 m
f= 0,049 m
TS= 282,857 m
KM= 0+153,176

M = 1:1000/100
NN + 277,00 m

Station	0,000	20,000	40,000	60,000	80,000	92,847	94,263	95,606	100,000	120,000	140,000	140,690	160,000	165,661	180,000	198,499	200,000	220,000	240,000	250,154	254,256	260,000	280,000	300,000	320,000	340,000	360,000						
Gradientenhöhen							278,108	278,054	278,095			275,877	281,877	282,905	283,481	283,980	286,936	287,070	288,640	288,927	289,810	290,251	284,408	290,408	290,617	291,382	292,226	293,056	293,823	294,585			
Geländehöhen	279,37	279,14	278,70	278,27	278,40					280,37	281,88	281,928	283,37	283,980	284,89	286,38	287,74	288,640	289,02	289,251	284,408	290,408	290,617	291,24	291,22	292,18	292,06	293,01	293,30	293,78	293,74	294,57	294,28

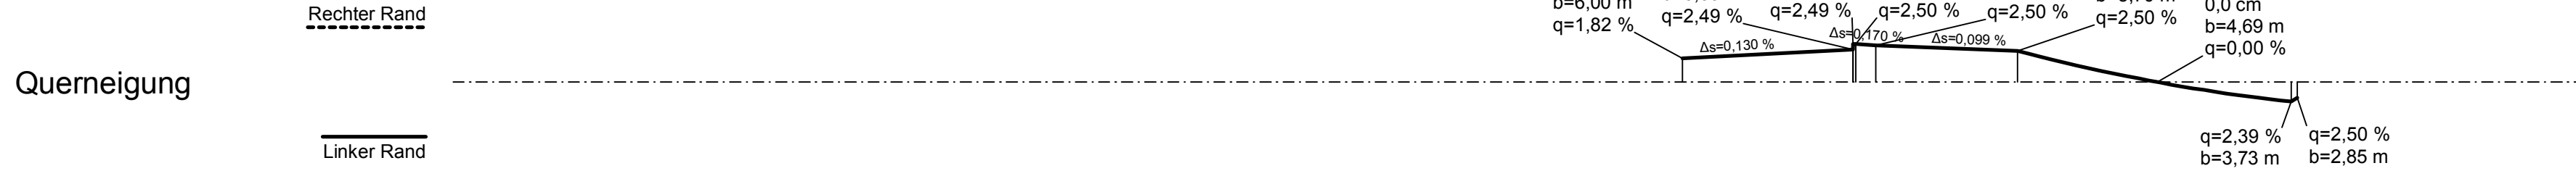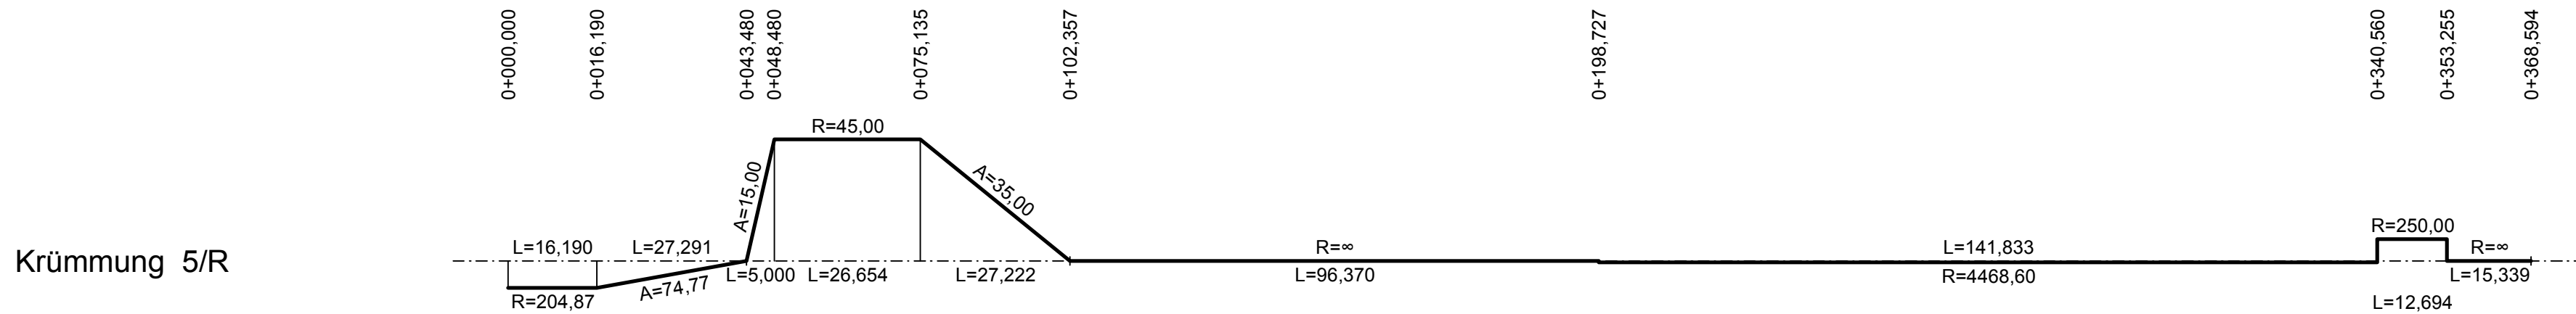

Zeichenerklärung

	Gradientenhochpunkt	H= 9500 m T= 134,770 m f= 0,956 m TS= 69,654 m KM= 1+167,746	Tangentenschnittpunkt mit Angabe der Tangentialangabe in %, Abstand zum nächsten Tangentenschnittpunkt, Halbmesser und Höhe des Tangentenschnittpunktes
	Gradiententiefpunkt		
	Anfang / Ende der Wannenausrundung		
	Anfang / Ende der Kuppenausrundung		
	Einschnitt		
	Damm		

 BARD+SAUTHER GMBH BERATENDE INGENIEURE Europapark 10 66113 Saarbrücken Tel: 0681/926 50-0 Fax: 0681/926 50-29 E-mail: info@bs-bi.de Web: www.bs-bi.de	bearbeitet	Datum	Zeichen
	gezeichnet	11/2016	Fritz
	geprüft	11/2016	Sauter
	Projekt-Nr.: P0111103		

 Landesbetrieb für Straßenbau SAARLAND Peter-Neuber-Allee 1 66538 Neunkirchen Telefon: 06821/100-0 Fax: 06821/100-339 e-mail: poststelle@lfs.saarland.de	bearbeitet	Datum	Zeichen							
	geprüft	02/2018	Mx							
	Projekt-Nr.: Z069A008									
	<table border="1"> <tr> <th>Nr.</th> <th>Art der Änderung</th> <th>Datum</th> <th>Zeichen</th> </tr> <tr> <td> </td> <td> </td> <td> </td> <td> </td> </tr> </table>			Nr.	Art der Änderung	Datum	Zeichen			
Nr.	Art der Änderung	Datum	Zeichen							

FESTSTELLUNGSENTWURF

 SAARLAND - STRASSENBAUVERWALTUNG A 8 / von NK 6608 101/6609 095 nach NK 6609 082/081 / 2,263-0,563 PROJIS-Nr.:	Unterlage / Blatt-Nr.: 6.1 / 1
	Höhenplan
	Achse 50 Rampe NK-Oberstadt - SLS
	Maßstab: 1:1000/100

A 8
AS Neunkirchen-Oberstadt - AK Neunkirchen
Grundhafter Ausbau
von Bau-km 0+000 bis Bau-km 6+320

Aufgestellt
Neunkirchen, den **27.02.2018**
SAARLAND - Landesbetrieb für Straßenbau
gez.
Michael Hoppstädter
(Der Direktor des Landesbetriebes für Straßenbau)