


M = 1:1000/100  
 NN + 272,00 m

Gradientenhöhen

Geländehöhen

Station

Krümmung 5/R

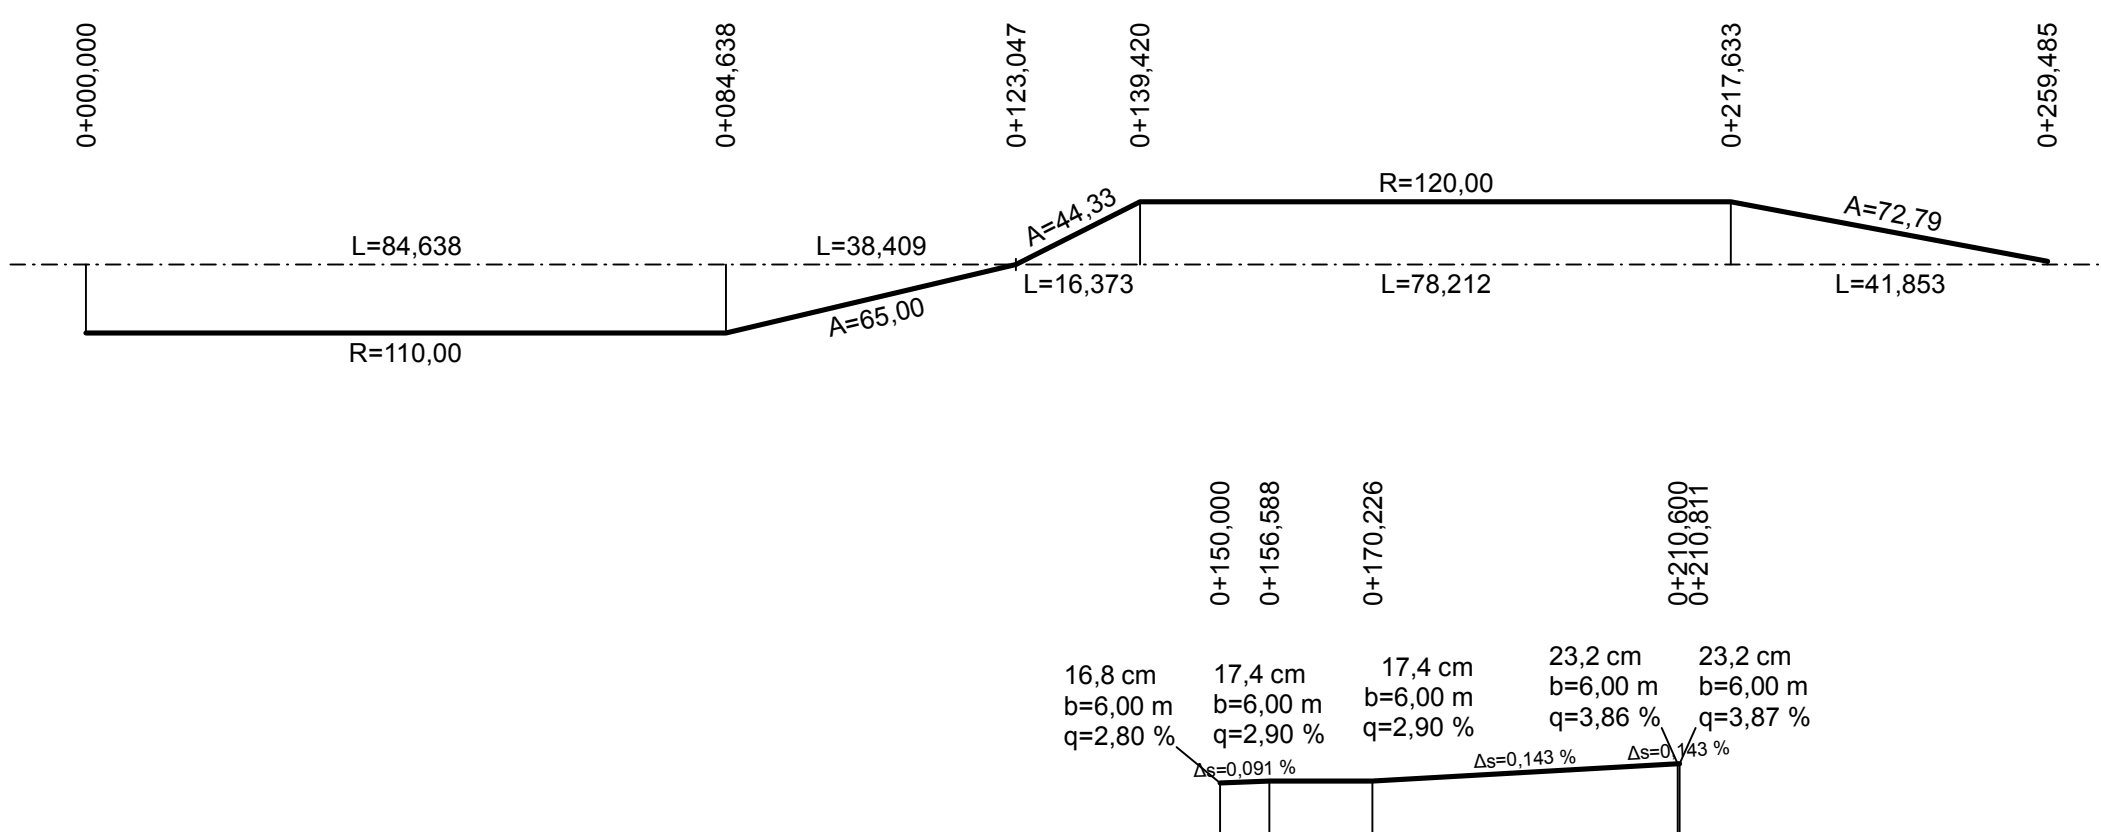


Querneigung

Rechter Rand

Linker Rand

### Zeichenerklärung

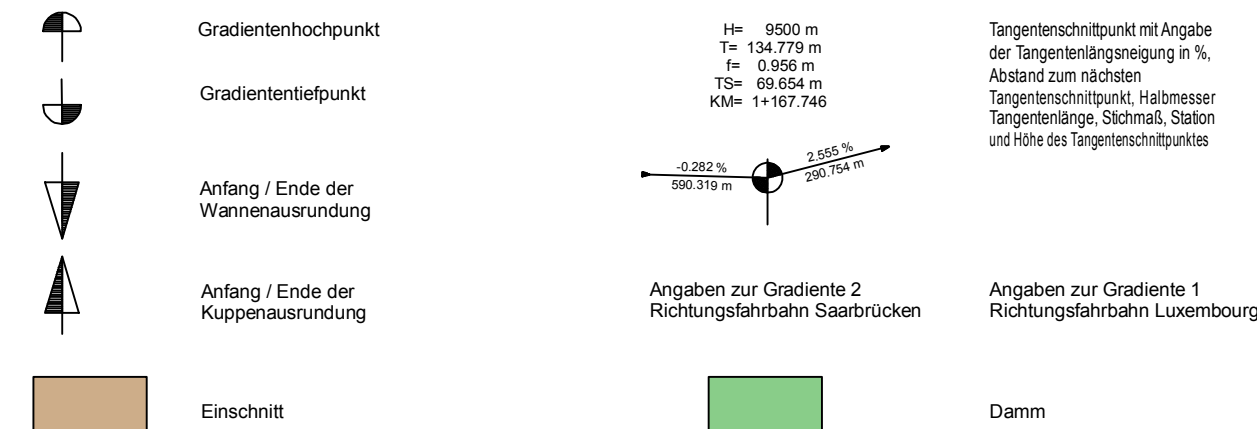

 <b>BARD+SAUTHER GMBH</b> BERATENDE INGENIEURE Europadlee 10 66113 Saarbrücken Tel. 0681/926 50-0 Fax 0681/926 50-29 mail@bs-bi.de www.bs-bi.de	Datum	Zeichen	
	bearbeitet	11/2016	Sauther
	gezeichnet	11/2016	Fritz
	geprüft	11/2016	Sauther
 Am Wissenschaftspark 10 54296 Trier Fon 0651-970 27-0 - Fax -50 E-mail info@boxleitner.de Web www.boxleitner.de	Projekt-Nr.: <b>P01111103</b>		

 Landesbetrieb für Straßenbau Peter-Neuber-Allee 1 66538 Neunkirchen Telefon: 06821/100-0 Fax: 06821/100-339 e-mail: poststelle@lfs.saarland.de	Datum	Zeichen	
	bearbeitet		
	geprüft	02/2018	Mx
	Projekt-Nr.: <b>Z069A008</b>		

Nr.	Art der Änderung	Datum	Zeichen

## FESTSTELLUNGSENTWURF

 A 8 / von NK 6608 101/6609 095 nach NK 6609 082/081 / 2,263-0,563 PROJIS-Nr.:	Unterlage / Blatt-Nr.: 6.1 / 4 Höhenplan
	Achse 53 Rampe NK-Oberstadt - ZW
	Maßstab: 1:1000/100

### A 8 AS Neunkirchen-Oberstadt - AK Neunkirchen Grundhafter Ausbau von Bau-km 0+000 bis Bau-km 6+320

**Aufgestellt**  
 Neunkirchen, den 27.02.2018  
 SAARLAND - Landesbetrieb für Straßenbau  
**gez.**  
 Michael Hoppstädter  
 (Der Direktor des Landesbetriebes für Straßenbau)