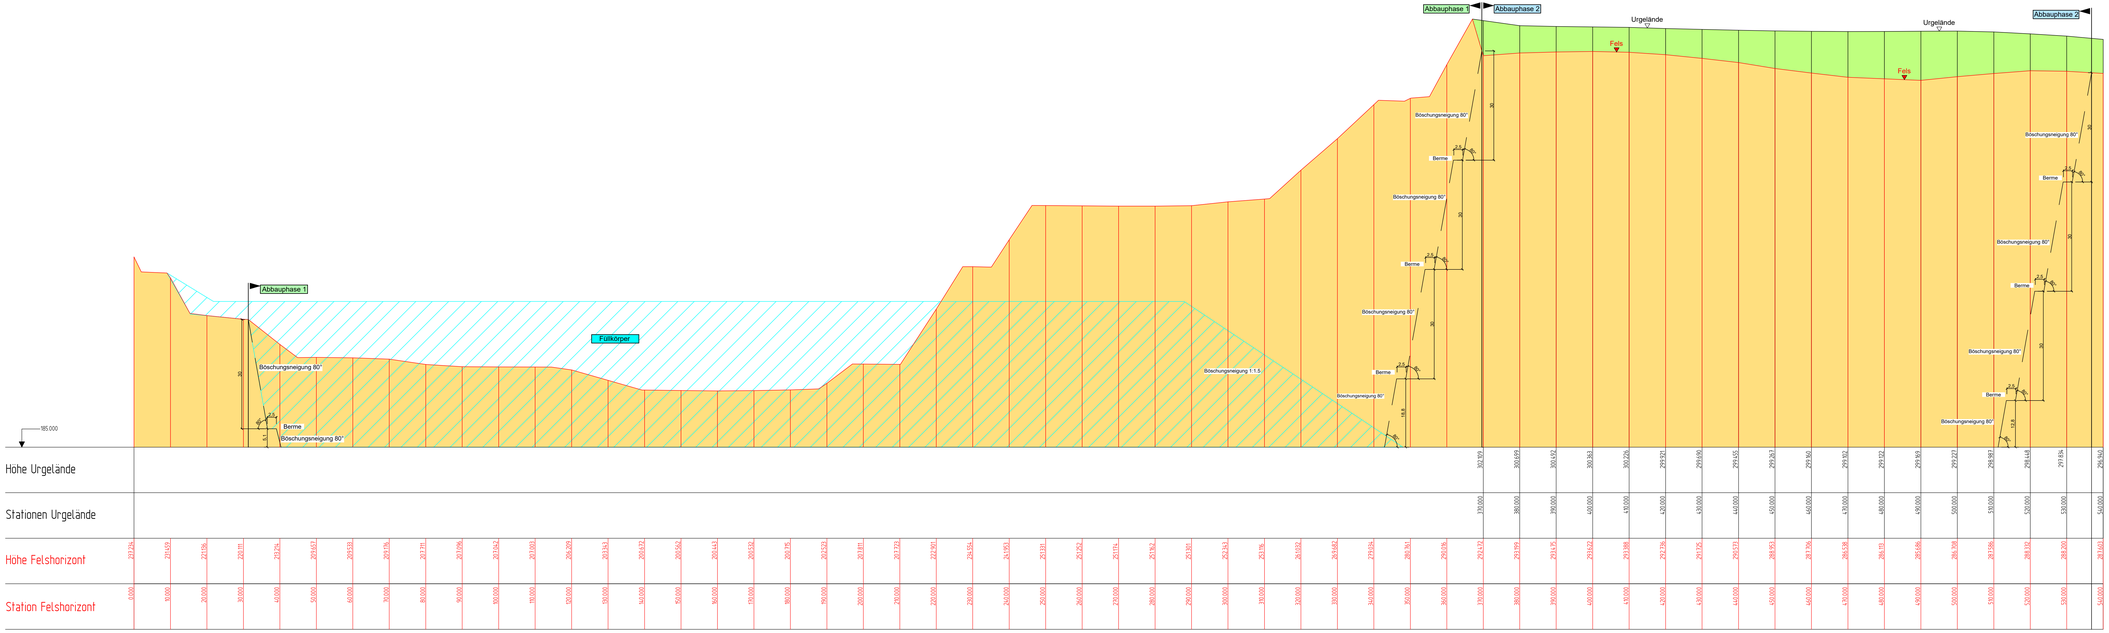

Legende

- Abraum
- Fels
- Füllkörper (Gegenstand des Bauantrags)

Der Auftraggeber

Dillingen, den

Bauherr

Gebr. Arweiler GmbH & Co. KG
Sand-, Kies- und Hartsteinwerke

Projekt

Erweiterung Hartsteinwerk Beckingen / Reimsbach

Planinhalt

Längsschnitt

INGENIEURBÜRO PAULUS & PARTNER

Hauptsitz
Im Grenzlegen 5
66822 Lebach
Tel.: +49 6871 90280
Fax: +49 6871 902830

Büro Landschaftsplanung
Am Ehrenbrunnen 9
66822 Lebach
Tel.: +49 6887 9450000
Fax: +49 6887 9410336

Kirchstraße 13
54294 Trier
Tel.: +49 651 97909810
Fax: +49 651 97909815

www.paulus-partner.de
info@paulus-partner.de

Ingenieurkammer-Bau
Saarland
Ingenieurkammer-Bau
Rheinland-Pfalz

Wasserwirtschaft
Verkehrswesen
Ingenieurbau
Bauleitplanung/Stadtentwicklung
Landschaftsplanung
Ingenieurvermessung
Sport- und Freizeitanlagen
Projektsteuerung
SiGe-Koordination

Genehmigungsplanung

Entwurfsbearbeitung

___Ausfertigung

Plan-Nr.	Plan-Index
1.2	

Maßstab 1:10000

Blattgröße 1.34 qm

Plot-Datum 23.11.2021

Projekt-Nr. 2013-48

Wadern, den 23.11.2021

Planbearbeitung	Datum	Zeichen
Bearbeitet	23.11.2021	Huwer
Gezeichnet	23.11.2021	Hirwer
Geprüft	23.11.2021	Mohrmann

Nr.	Datum	Art der Änderung	Bearbeitet	Gezeichnet	Geprüft

Datei: [I:\2013-48\5_GPL\Abbauplanung\2013-48_GPL_LS_Steinbruch Reimsbach Arweiler_Erweiterungsgenehmigung.dwg]