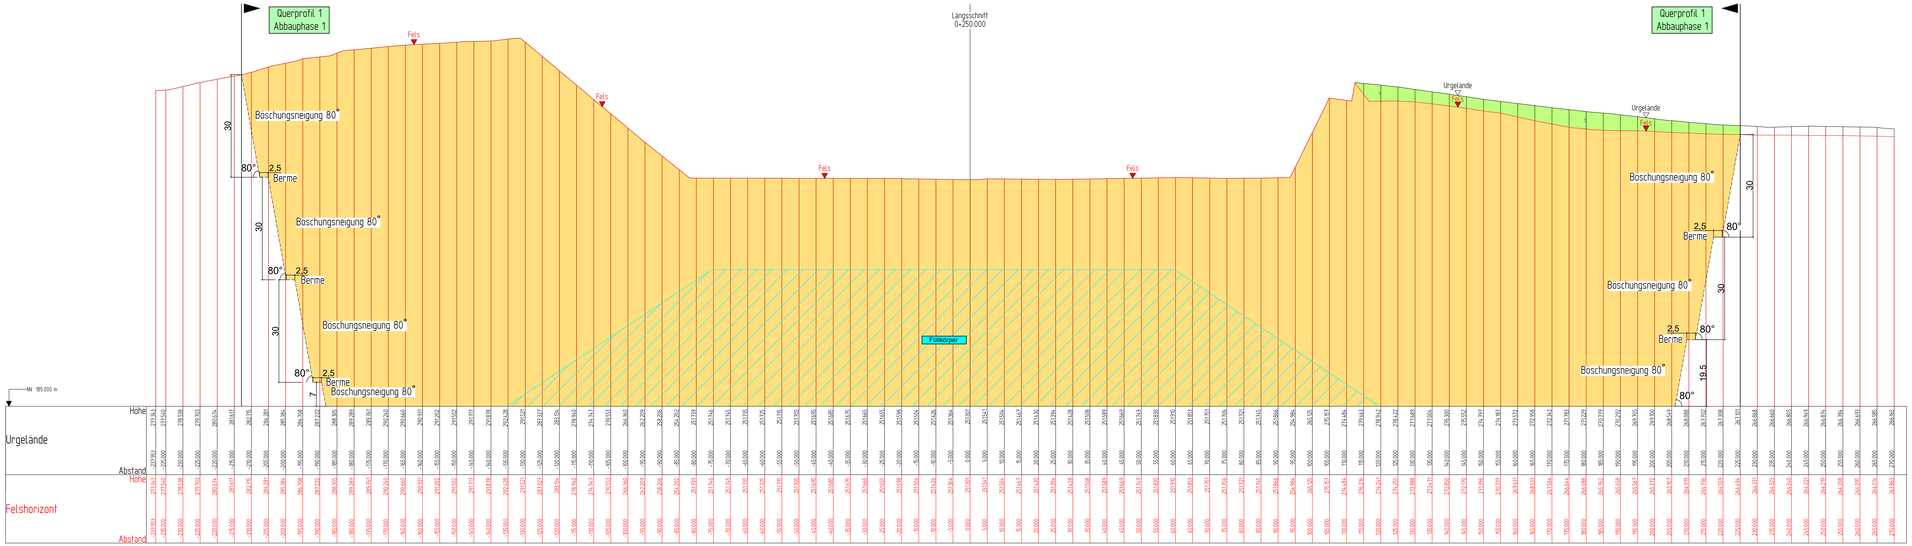

Legende

- Abraum
- Fels
- Füllkörper (Gegenstand des Bauantrags)

Der Auftraggeber	Bauherr
Ottringen, den	Gebr. Arweiler GmbH & Co. KG – Sand-, Kies- und Hartsteinwerke

Projekt

Erweiterung Hartsteinwerk Beckingen / Reimsbach

Planinhalt

Querprofil 1 (Abbauphase 1)

INGENIEURBÜRO PAULUS & PARTNER

Hauptsitz
Bahnhofstrasse 5
66557 Illingen
Tel. +49 6851 80200
Fax +49 6851 802030

Niederlassung Wadern
Am Grabenkreuz 4
66687 Wadern
Tel. +49 6857 90900
Fax +49 6857 909006

Rastbachstr. 12
54294 Trier
Tel. +49 651 9750803
Fax +49 651 9750813

www.paulus-partner.de
info@paulus-partner.de

Ingenieurbüro P & P GmbH
Geschäftsführer
Dipl.-Ing. Wolfgang Mohnemann
Dipl.-Ing. (FH)

Wasserwirtschaft
Verkehrswege
Ingenieurbau
Bauleitplanung/Stadtentwicklung
Landschaftsplanung
Ingenieurvermessung
Sport- und Freizeitanlagen
Projektmanagement
SiGe-Koordination

Genehmigungsplanung

Entwurfsbearbeitung

Wadern, den 23.11.2021

__Ausfertigung

Plan-Nr.	Plan-Index
1.3	

Maßstab 1:500

Blattgröße	0.58 qm
Plot-Datum	23.11.2021
Projekt-Nr.	2013-48

Planbearbeitung

	Datum	Zeichen
Bearbeitet	23.11.2021	Mohnemann
Gezeichnet	23.11.2021	Hewer
Geprüft	23.11.2021	Mohnemann

Nr.	Datum	Art der Änderung	Bearbeitet	Gezeichnet	Geprüft

Datei: E:\2013-48\5_GPL\Abbauplanung\2013-48_GPL_Querprofile_Steinbruch Reimsbach Arweiler_Erweiterungsgenehmigung.dwg