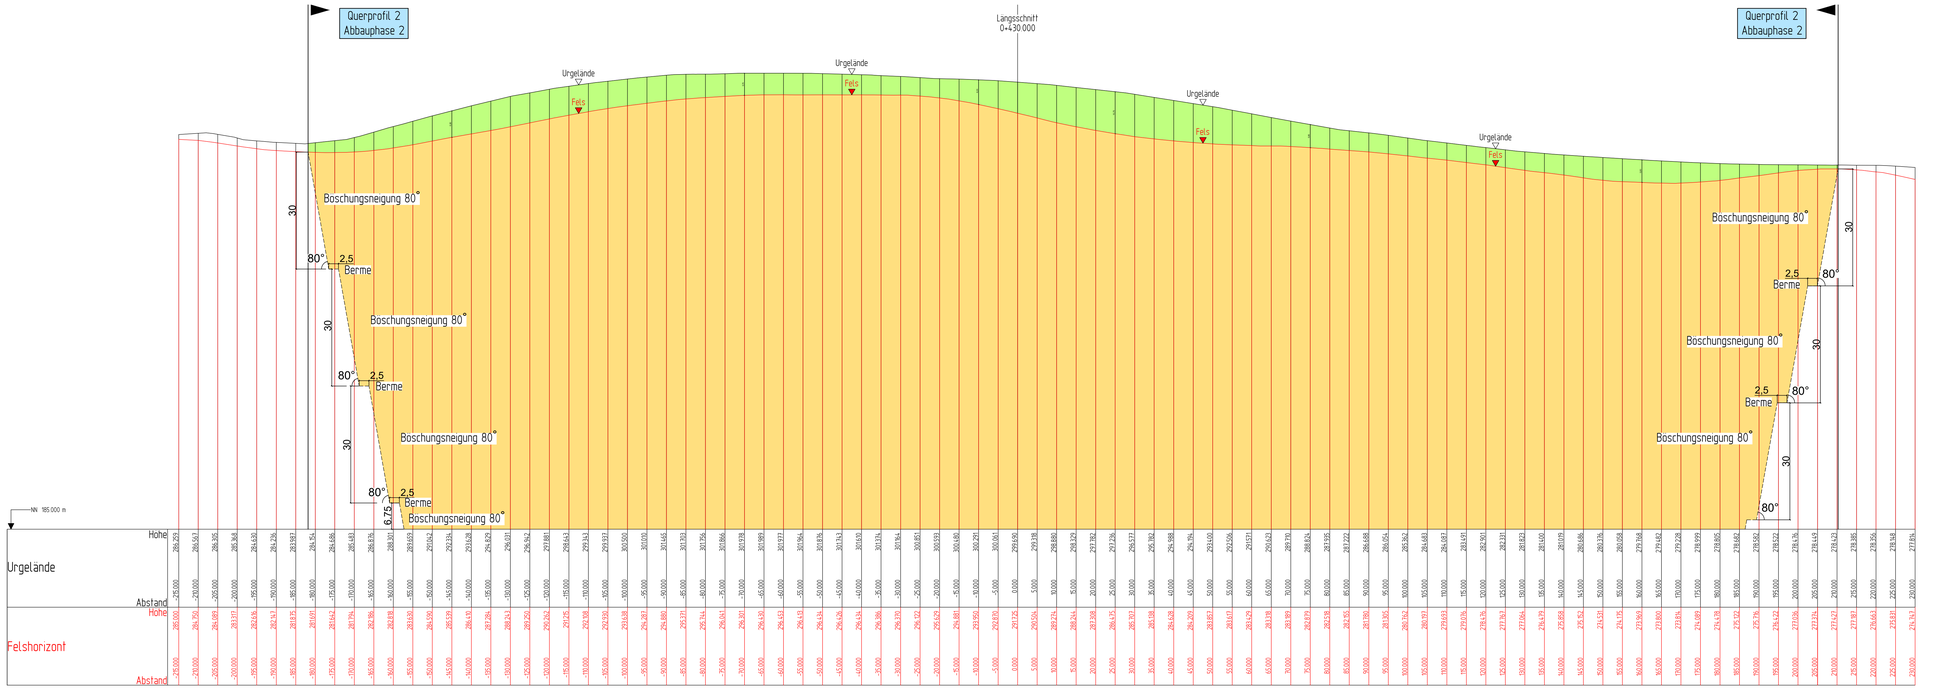

Legende

- Abraum
- Fels

Der Auftraggeber

Dillingen, den

Bauherr

Gebr. Arweiler GmbH & Co. KG
Sand-, Kies- und Hartsteinwerke

Projekt

Erweiterung Hartsteinwerk Beckingen / Reimsbach

Planinhalt

Querprofil 2 (Abbauphase 2)

INGENIEURBÜRO
PAULUS & PARTNER

Hauptsitz
Im Gewerbepark 5
66802 Überherd
Tel.: +49 6831 55280
Fax: +49 6831 902830

Büro Geotechnikerleistungen
Am Schlossberg 8
66706 Perl
Tel.: +49 6867 980800
Fax: +49 6867 9810580

Kochstraße 19
66111 Saarbrücken
Tel.: +49 681 97609810
Fax: +49 681 97609815

www.paulus-partner.de
info@paulus-partner.de

Ingenieurbüro P & P GmbH
Geschäftsführer:
Edgar Blohmann

Wasserwirtschaft
Verkehrswasserbau
Ingenieurgeologie
Bauleitplanung/Stadtplanung
Landschaftsplanung
Ingenieurvermessung
Sport- und Freizeitanlagen
Projektbesprechung
SiGe-Koordination

Genehmigungsplanung

Entwurfsbearbeitung

Ausfertigung

Plan-Nr.	Plan-Index
1.4	

Maßstab 1:500

Blattgröße	0,58 qm
Plot-Datum	23.11.2021
Projekt-Nr.	2013-48

Wadern, den 23.11.2021

Planbearbeitung	Datum	Zeichen
Bearbeitet	23.11.2021	Mohrmann
Gezeichnet	23.11.2021	Hewer
Geprüft	23.11.2021	Mohrmann

Nr.	Datum	Art der Änderung	Bearbeitet	Gezeichnet	Geprüft

Datei: S:\2013-48\3_GPL\Abbauplanung\2013-48_GPL_Querprofile_Steinbruch Reimsbach Arweiler_Erweiterungsgenehmigung.dwg