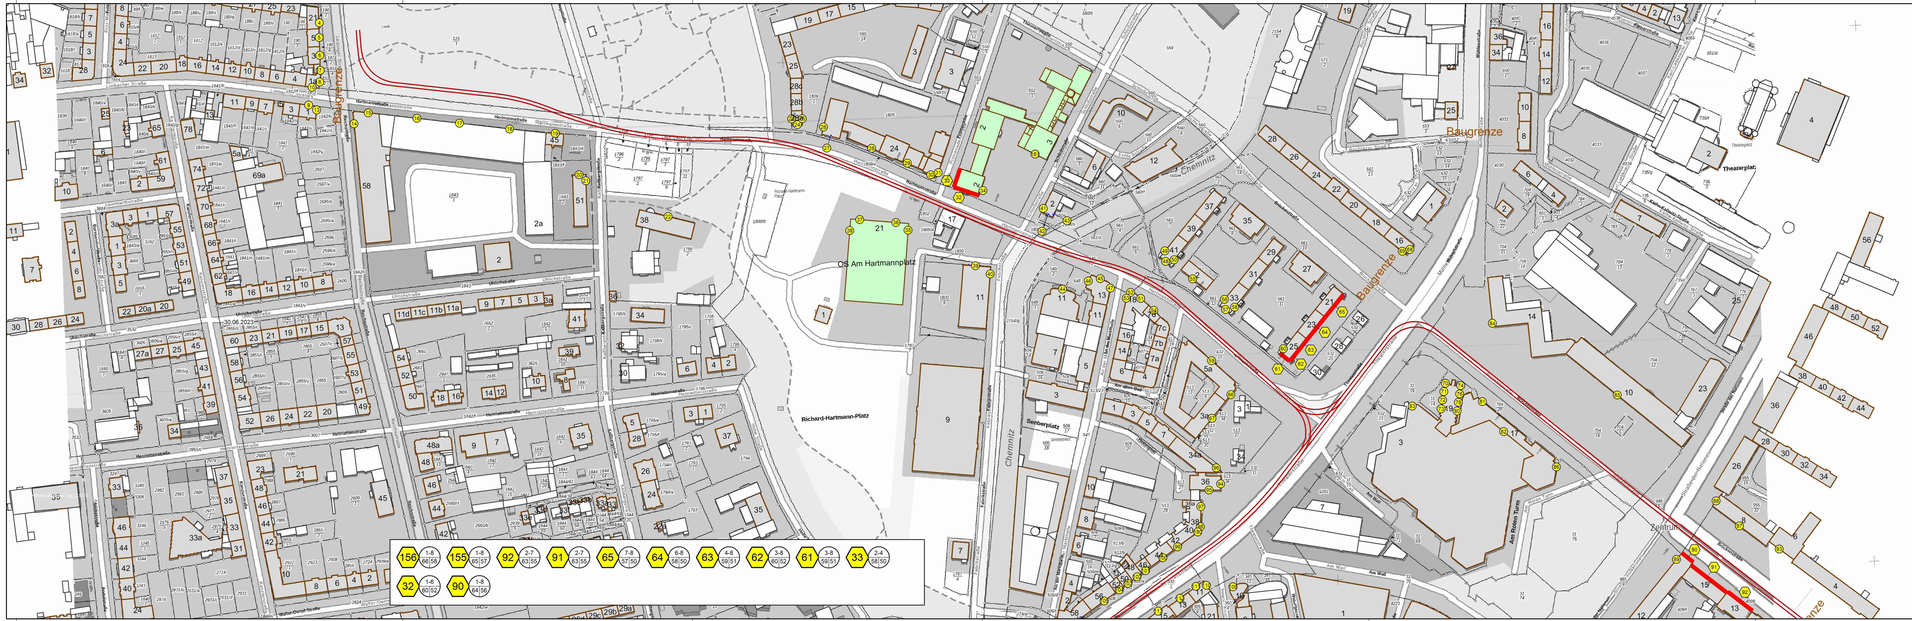

Nordpfeil

N

Maßstab 1:2000

0 20 40 60 80 m

Nr.	Art der Änderung	Datum	Zeichen
a	Korrektur von Gebietseinstufungen, Neuberechnung der Beurteilungspegel	07.10.24	L. Wie.

Vorhabenträger:
VMS VERKEHRSVERBUND MITTELSACHSEN
Am Rathaus 2
09111 Chemnitz

Maßnahmenträger:
CVAG CHEMNITZER VERKEHRS-AG
Carl-von-Ossietzky-Str. 186
09127 Chemnitz

General-Fachplaner:
cdf
cdf Schallschutz
Alte Dresdner Straße 54
01108 Dresden

	Datum	Zeichen
bearbeitet	08.12.23	Wiedemann
gezeichnet	08.12.23	Wiedemann
geprüft	08.12.23	gez. L. Wie.

FESTSTELLUNGSENTWURF

Unterlage / Blatt-Nr.: 7 / 1 a

Lageplan der Immissionsschutzmaßnahmen Nord

Maßstab: 1 : 2000

Lagebezug: ETRS 89

Höhenbezug: DHHN 2016

Plannummer: 4_00_U070000_B001_2_a

Chemnitzer Modell, Stufe 4
Ausbau Chemnitz - Limbach-Oberfrohna
Planfeststellungsabschnitt 1

Vorhabenträger: Zweckverband Verkehrsverbund Mittelsachsen
Chemnitz, den 07.10.2024

i. A. Ronny Grabner
Geschäftsbereichsleiter Verkehr / Infrastruktur

Maßnahmenträger: Chemnitzer Verkehrs-AG
Chemnitz, den 07.10.2024

ppa. Daniel Jonen
Geschäftsbereichsleiter Technischer Service

Holger Auerbach
Betriebsleiter BOStrab

Zeichenerklärung
Pegeltabellen / RLS 90 - Symbole

- Fassadenpunkt
- Konflikt-Fassadenpunkt
- Fassade mit Grenzwertüberschreitung
- Stockwerke mit Beurteilungspegel Tag/Nacht in dB(A)
- Hauptgebäude
- Nebengebäude
- Schienenachse