


**Legende**


- für den Straßenbau zu erwerbende Fläche
- für den Straßenbau vorübergehend in Anspruch zu nehmende Fläche
- für den Straßenbau dauernd zu belastende Fläche
- Eigentum Stadt Chemnitz

Flurstück  
1797/9 f.d. Nr. im Grunderwerbsverzeichnis | Größe des Flurstückes  
 202.4.1 8 m²  
 202.4.2 17 m²  
 202.4.3 21 m²  
202 Nr. des Grunderwerbsplanes  
4 f.d. Nr. des betroffenen Flurstückes  
1 Teilfläche eines Flurstückes

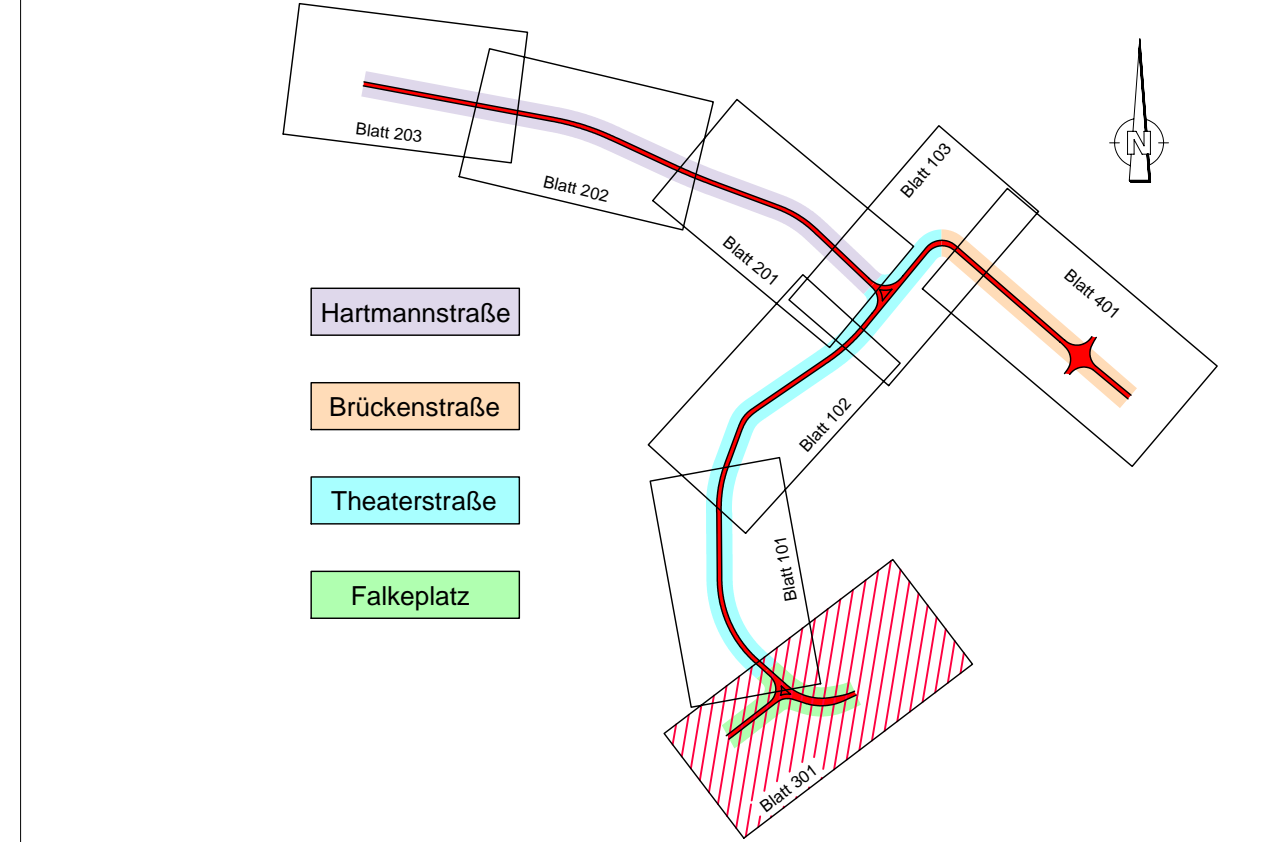


a	Korrektur Flächenangabe Flurstück 159/4	07.10.24	EL
Nr.	Art der Änderung	Datum	Zeichen

Vorhabenträger:




Am Rathaus 2  
09111 Chemnitz

Maßnahmeträger:



Carl-von-Ossietzky-Str. 186  
09127 Chemnitz

General-/Fachplaner:



Könnertstraße 31  
01067 Dresden

bearbeitet	08.12.23	EL
gezeichnet	08.12.23	Gu
geprüft	08.12.23	gez. Ug

### FESTSTELLUNGSENTWURF

Unterlage / Blatt-Nr.: 10.01 / 301 a	Maßstab: 1:500
Falkeplatz Grunderwerbsplan	Lagebezug: ETRS 89
Bau-km 0-230 bis 0+057	Höhenbezug: DHHN 2016
Plannummer: 4_FP_U100100_B301_2_a_Falkeplatz	

Chemnitzer Modell, Stufe 4 Ausbau Chemnitz - Limbach-Oberfrohna Planfeststellungsabschnitt 1	
Vorhabenträger: Zweckverband Verkehrsverbund Mittelsachsen Chemnitz, den 21.12.2023	Maßnahmeträger: Chemnitzer Verkehrs-AG Chemnitz, den 21.12.2023
gez. Ronny Gräbner i.A. Ronny Gräbner Gesamtleiter/Leiter Verkehr / Infrastruktur	gez. David Joram gez. David Joram Gesamtleiter/Leiter Technischer Service
	gez. Holger Auerbach Holger Auerbach Bereichsleiter B-Strab

**Hinweis zu den Urheberrechten:**  
Herausgeber: Verkehrsverbund Mittelsachsen  
Geobasisdaten: Kataster (Stand 2015); © Staatsbetrieb Geobasisinformation und Vermessung Sachsen (GeoSN), Stadtgrundkarte (Stand 2015); Städtisches Vermessungsamt Chemnitz  
Datenlizenz: <https://www.govdata.de/dl-de/by-2-0>

Für Inhalt und Aktualität der Daten ist der jeweilige Rechteinhaber verantwortlich.  
Alle übergebenen Daten unterliegen dem Urheberrecht des Rechteinhabers und dürfen nur für o.g. Maßnahme genutzt werden. Verarbeitung unter Verwendung elektronischer Systeme, Vervielfältigung und Verarbeitung nur mit Zustimmung des Herausgebers. Die Weitergabe der Daten an Dritte ist untersagt, ebenso eine Nutzung über den vereinbarten Verwendungszweck hinaus. Nach Abschluss der o.g. Maßnahme ist der übergebene Datenbestand vom Nutzer zu löschen.

**Ausdruck von Daten**  
Beim Ausdruck von Daten ist der obenstehende Hinweis zu den Urheberrechten zu beachten sowie obenstehende Herausgeber und Rechteinhaber in den Ausdruck aufzunehmen.