
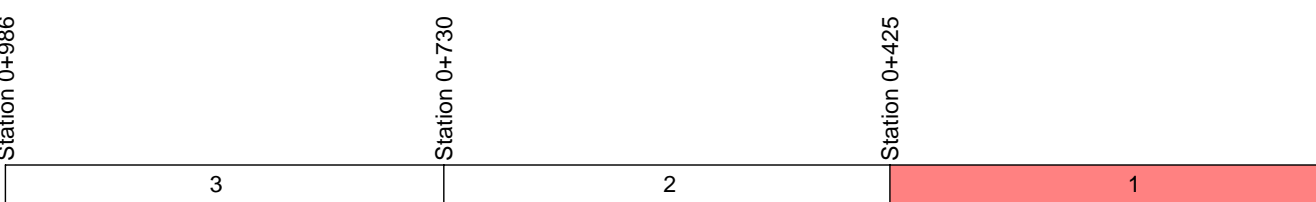


Legende

- für den Straßenbau zu erwerbende Fläche
- für den Straßenbau vorübergehend in Anspruch zu nehmende Fläche
- für den Straßenbau dauernd zu belastende Fläche
- Eigentum Stadt Chemnitz

Flurstück	Fl. Nr. im Grunderwerbsverzeichnis	Größe des Flurstückes
1797/9	202.4.1	8 m²
202.4.2	202.4.2	17 m²
202.4.3	202.4.3	21 m²

202. Nr. des Grunderwerbsplanes
4 lfd. Nr. des betroffenen Flurstückes
1 Teilfläche eines Flurstückes

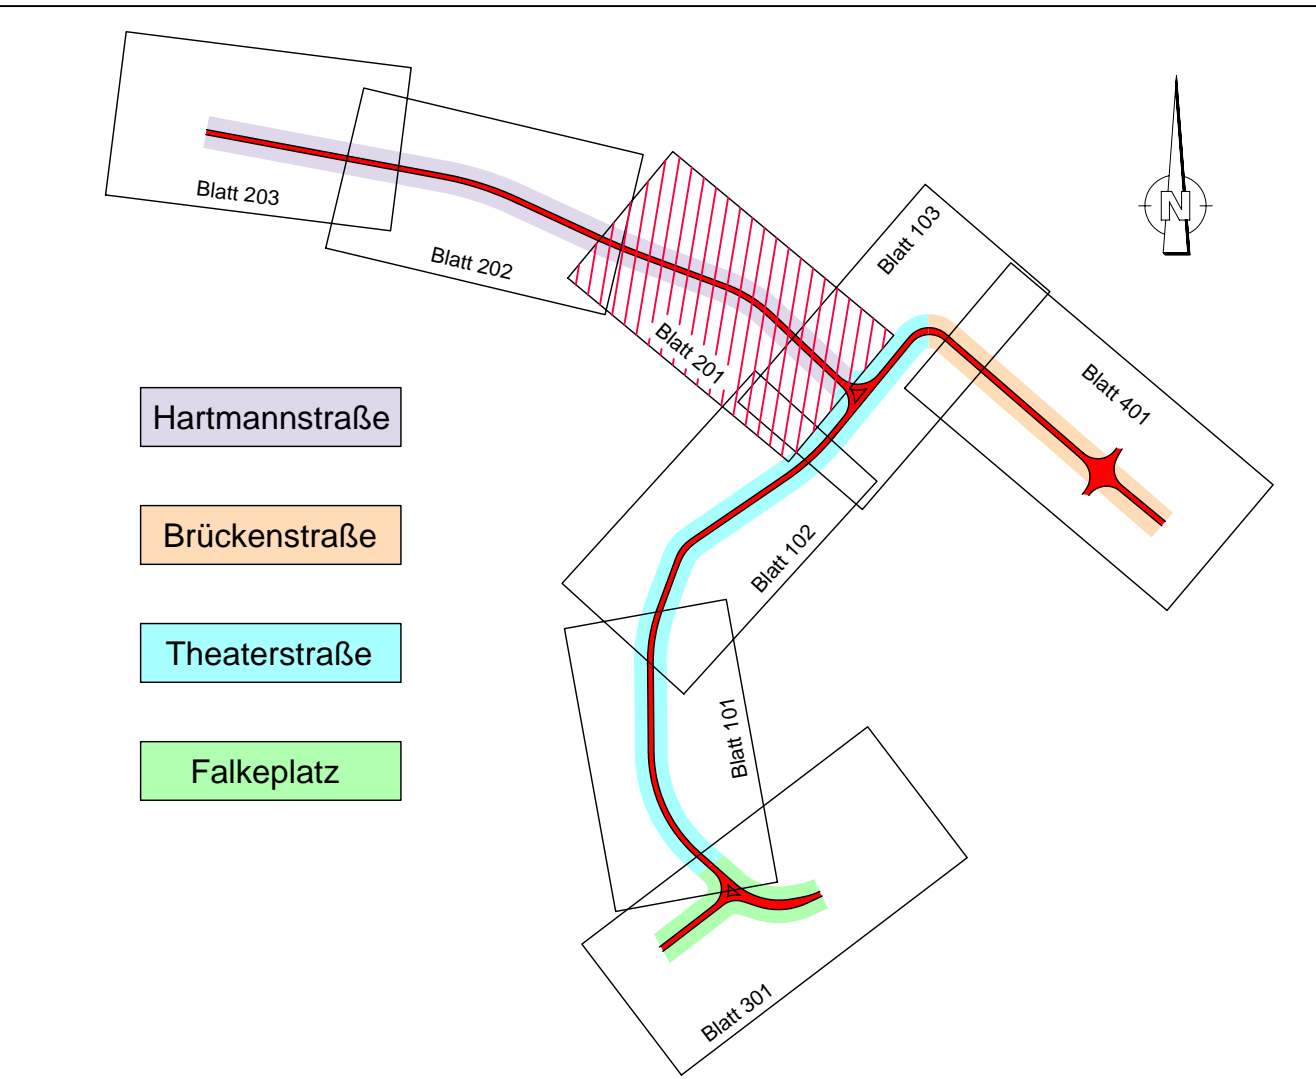

a	Flächenerweiterung und Korrektur Flurstücksnummer	07.10.24	Gu
Nr.	Art der Änderung	Datum	Zeichen

Vorhabenträger:

Am Rathaus 2
09111 Chemnitz

Maßnahmenträger:

Carl-von-Ossietzky-Str. 186
09127 Chemnitz

General-/Fachplaner:			Datum	Zeichen
	Könnertstraße 31 01067 Dresden	bearbeitet	08.12.23	EL
		gezeichnet	08.12.23	Gu
		geprüft	08.12.23	gez. Ug

FESTSTELLUNGSENTWURF

Unterlage / Blatt-Nr.: 10.01 / 201 a	Maßstab: 1:500
Hartmannstraße	Lagebezug: ETRS 89
Grunderwerbsplan	Höhenbezug: DHHN 2016
Bau-km 0+067 bis 0+423	

Plannummer: 4_HS_U100100_B201_2_a_Hartmannstraße

Chemnitzer Modell, Stufe 4 Ausbau Chemnitz - Limbach-Oberfrohna Planfeststellungsabschnitt 1

Vorhabenträger: Zweckverband Verkehrsverbund Mittelsachsen Chemnitz, den 21.12.2023	Maßnahmenträger: Chemnitzer Verkehrs-AG Chemnitz, den 21.12.2023
gez. Ronny Grabner i.A. Ronny Grabner ggz. David Joram Geschäftsbereichleiter Verkehr / Infrastruktur	gez. David Joram Holger Auerbach Geschäftsbereichleiter Technischer Service
	gez. Holger Auerbach Beauftragter BOS/Br

Hinweis zu den Urheberrechten
Herausgeber: Verkehrsverbund Mittelsachsen
Geobasisdaten: Kataster (Stand 2015); © Staatsbetrieb Geobasisinformation und Vermessung Sachsen (GeoSN), Stadtgrundkarte (Stand 2015); Städtisches Vermessungsamt Chemnitz
Datenlizenz: <https://www.govdata.de/dl-de/by-2-0>

Für Inhalt und Aktualität der Daten ist der jeweilige Rechteinhaber verantwortlich. Alle übergebenen Daten unterliegen dem Urheberrecht des Rechteinhabers und dürfen nur für o.g. Maßnahme genutzt werden. Verarbeitung unter Verwendung elektronischer Systeme, Vervielfältigung und Verarbeitung nur mit Zustimmung des Herausgebers. Die Weitergabe der Daten an Dritte ist untersagt, ebenso eine Nutzung über den vereinbarten Verwendungszweck hinaus. Nach Abschluss der o.g. Maßnahme ist der übergebene Datenbestand vom Nutzer zu löschen.

Ausdruck von Daten
Beim Ausdruck von Daten ist der obenstehende Hinweis zu den Urheberrechten zu beachten sowie obenstehende Herausgeber und Rechteinhaber in den Ausdruck aufzunehmen.