


Regelquerschnitt F1-F1
Haltestelle "Falkeplatz"

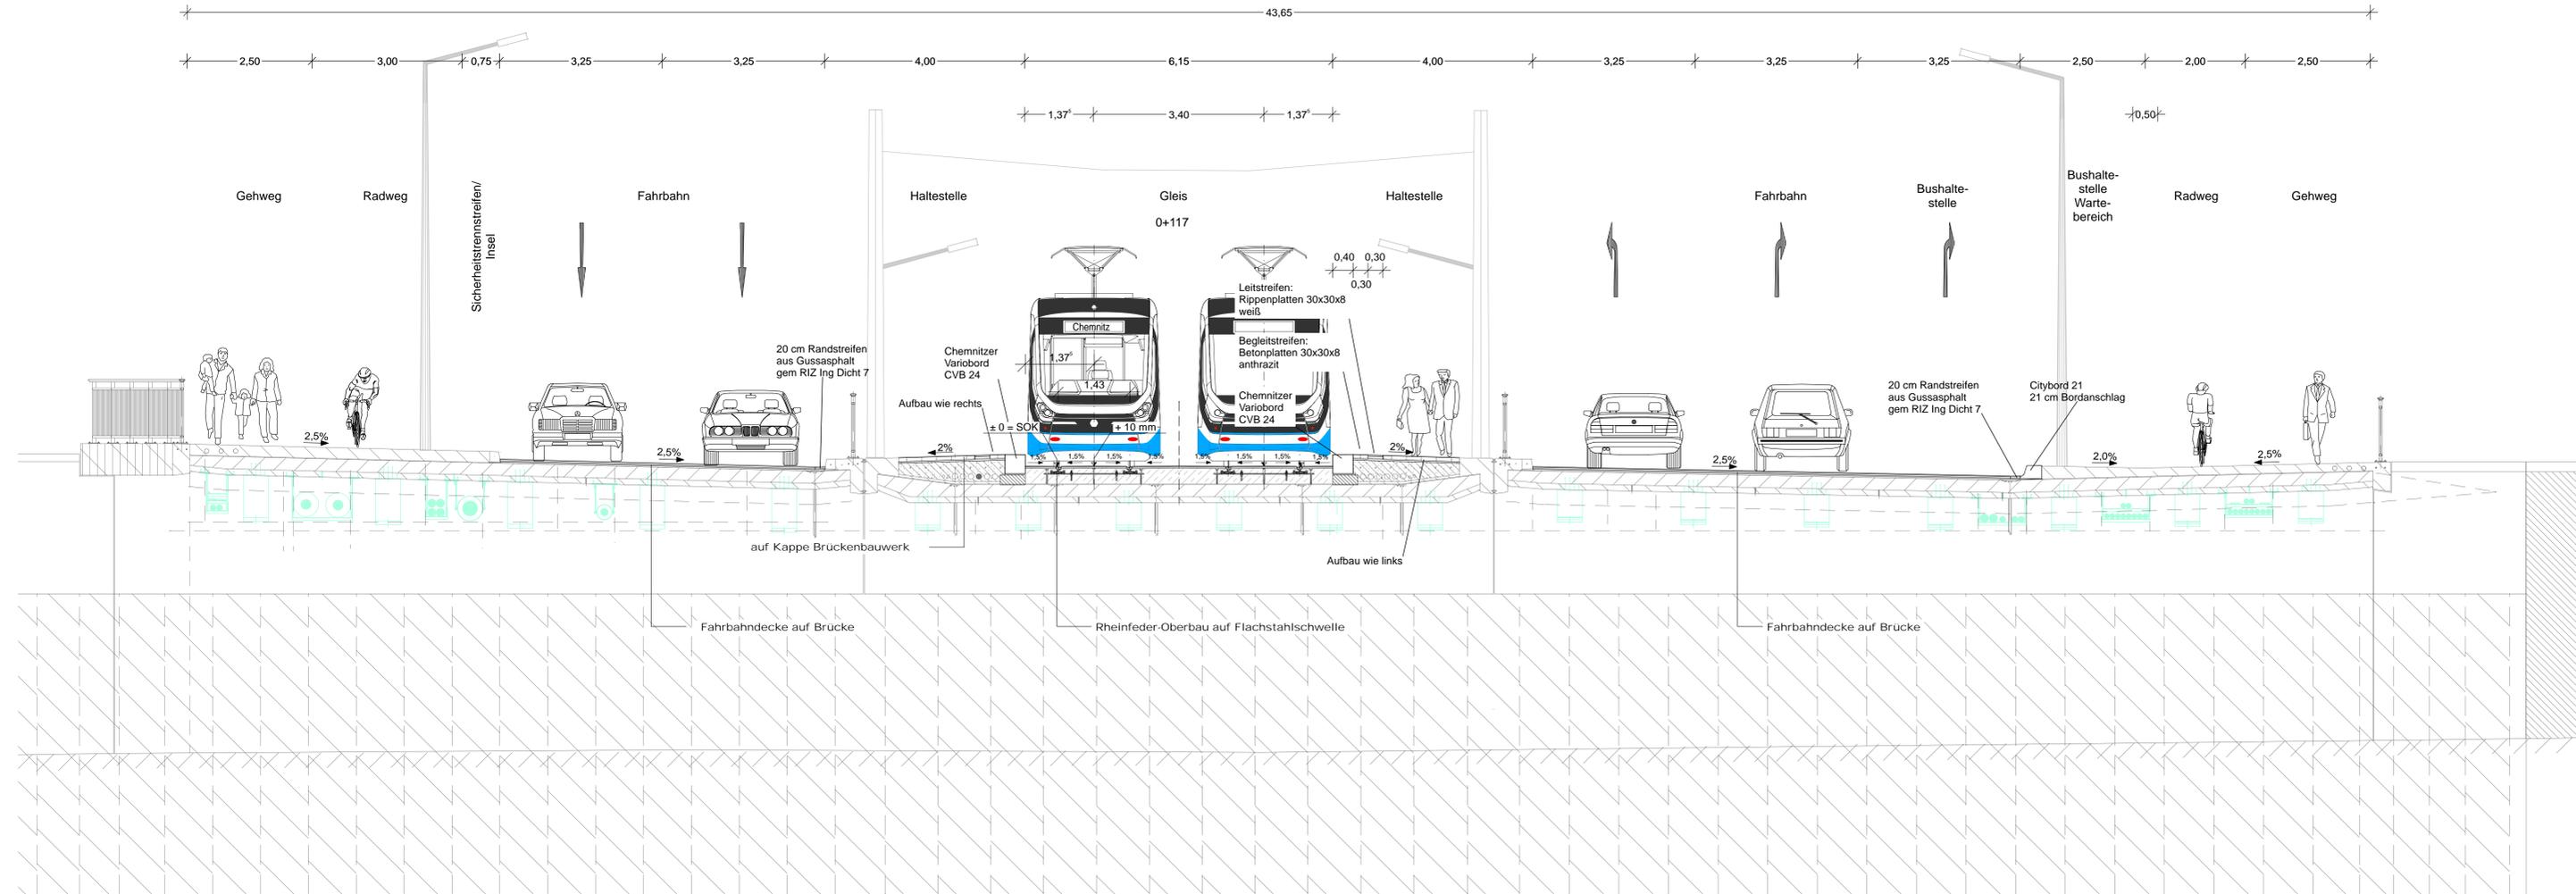

Nr.	Art der Änderung	Datum	Zeichen

Vorhabenträger: VMS VERKEHRSVERBUND MITTEL-SACHSEN Am Rathaus 2 09111 Chemnitz	Maßnahmeträger: CVAG CHEMNITZER VERKEHRS-AG Carl-von-Ossietzky-Str. 106 09127 Chemnitz
--	---

General-Fachplaner: VCDB VerkehrsConsult Dresden-Berlin GmbH	Könnertstraße 31 01067 Dresden	Datum	Zeichen
		08.12.23	EL
		08.12.23	Gu
		08.12.23	gez. Ug

FESTSTELLUNGSENTWURF

Unterlage / Blatt-Nr.: 14.1.3 / 001	Maßstab: 1:50
Regelquerschnitt F1-F1	Lagebezug: ETRS 89
	Höhenbezug: DHHN 2016

Plannummer: 4_FP_U140103_B001_2_0	Chemnitzer Modell, Stufe 4 Ausbau Chemnitz - Limbach-Oberfrohna Planfeststellungsabschnitt 1	
-----------------------------------	--	--

Vorhabenträger: Zweckverband Verkehrsverbund Mittelsachsen Chemnitz, den 21.12.2023	Maßnahmeträger: Chemnitzer Verkehrs-AG Chemnitz, den 21.12.2023
gez. Ronny Grabner i. A. Ronny Grabner Geschäftsbereichleiter Verkehr / Infrastruktur	gez. David Joram gez. David Joram Geschäftsbereichleiter Technischer Service
	gez. Holger Auerbach Holger Auerbach Betriebsleiter BOB/BB