




Regelquerschnitt Böschungssicherung mit Kopfbalken

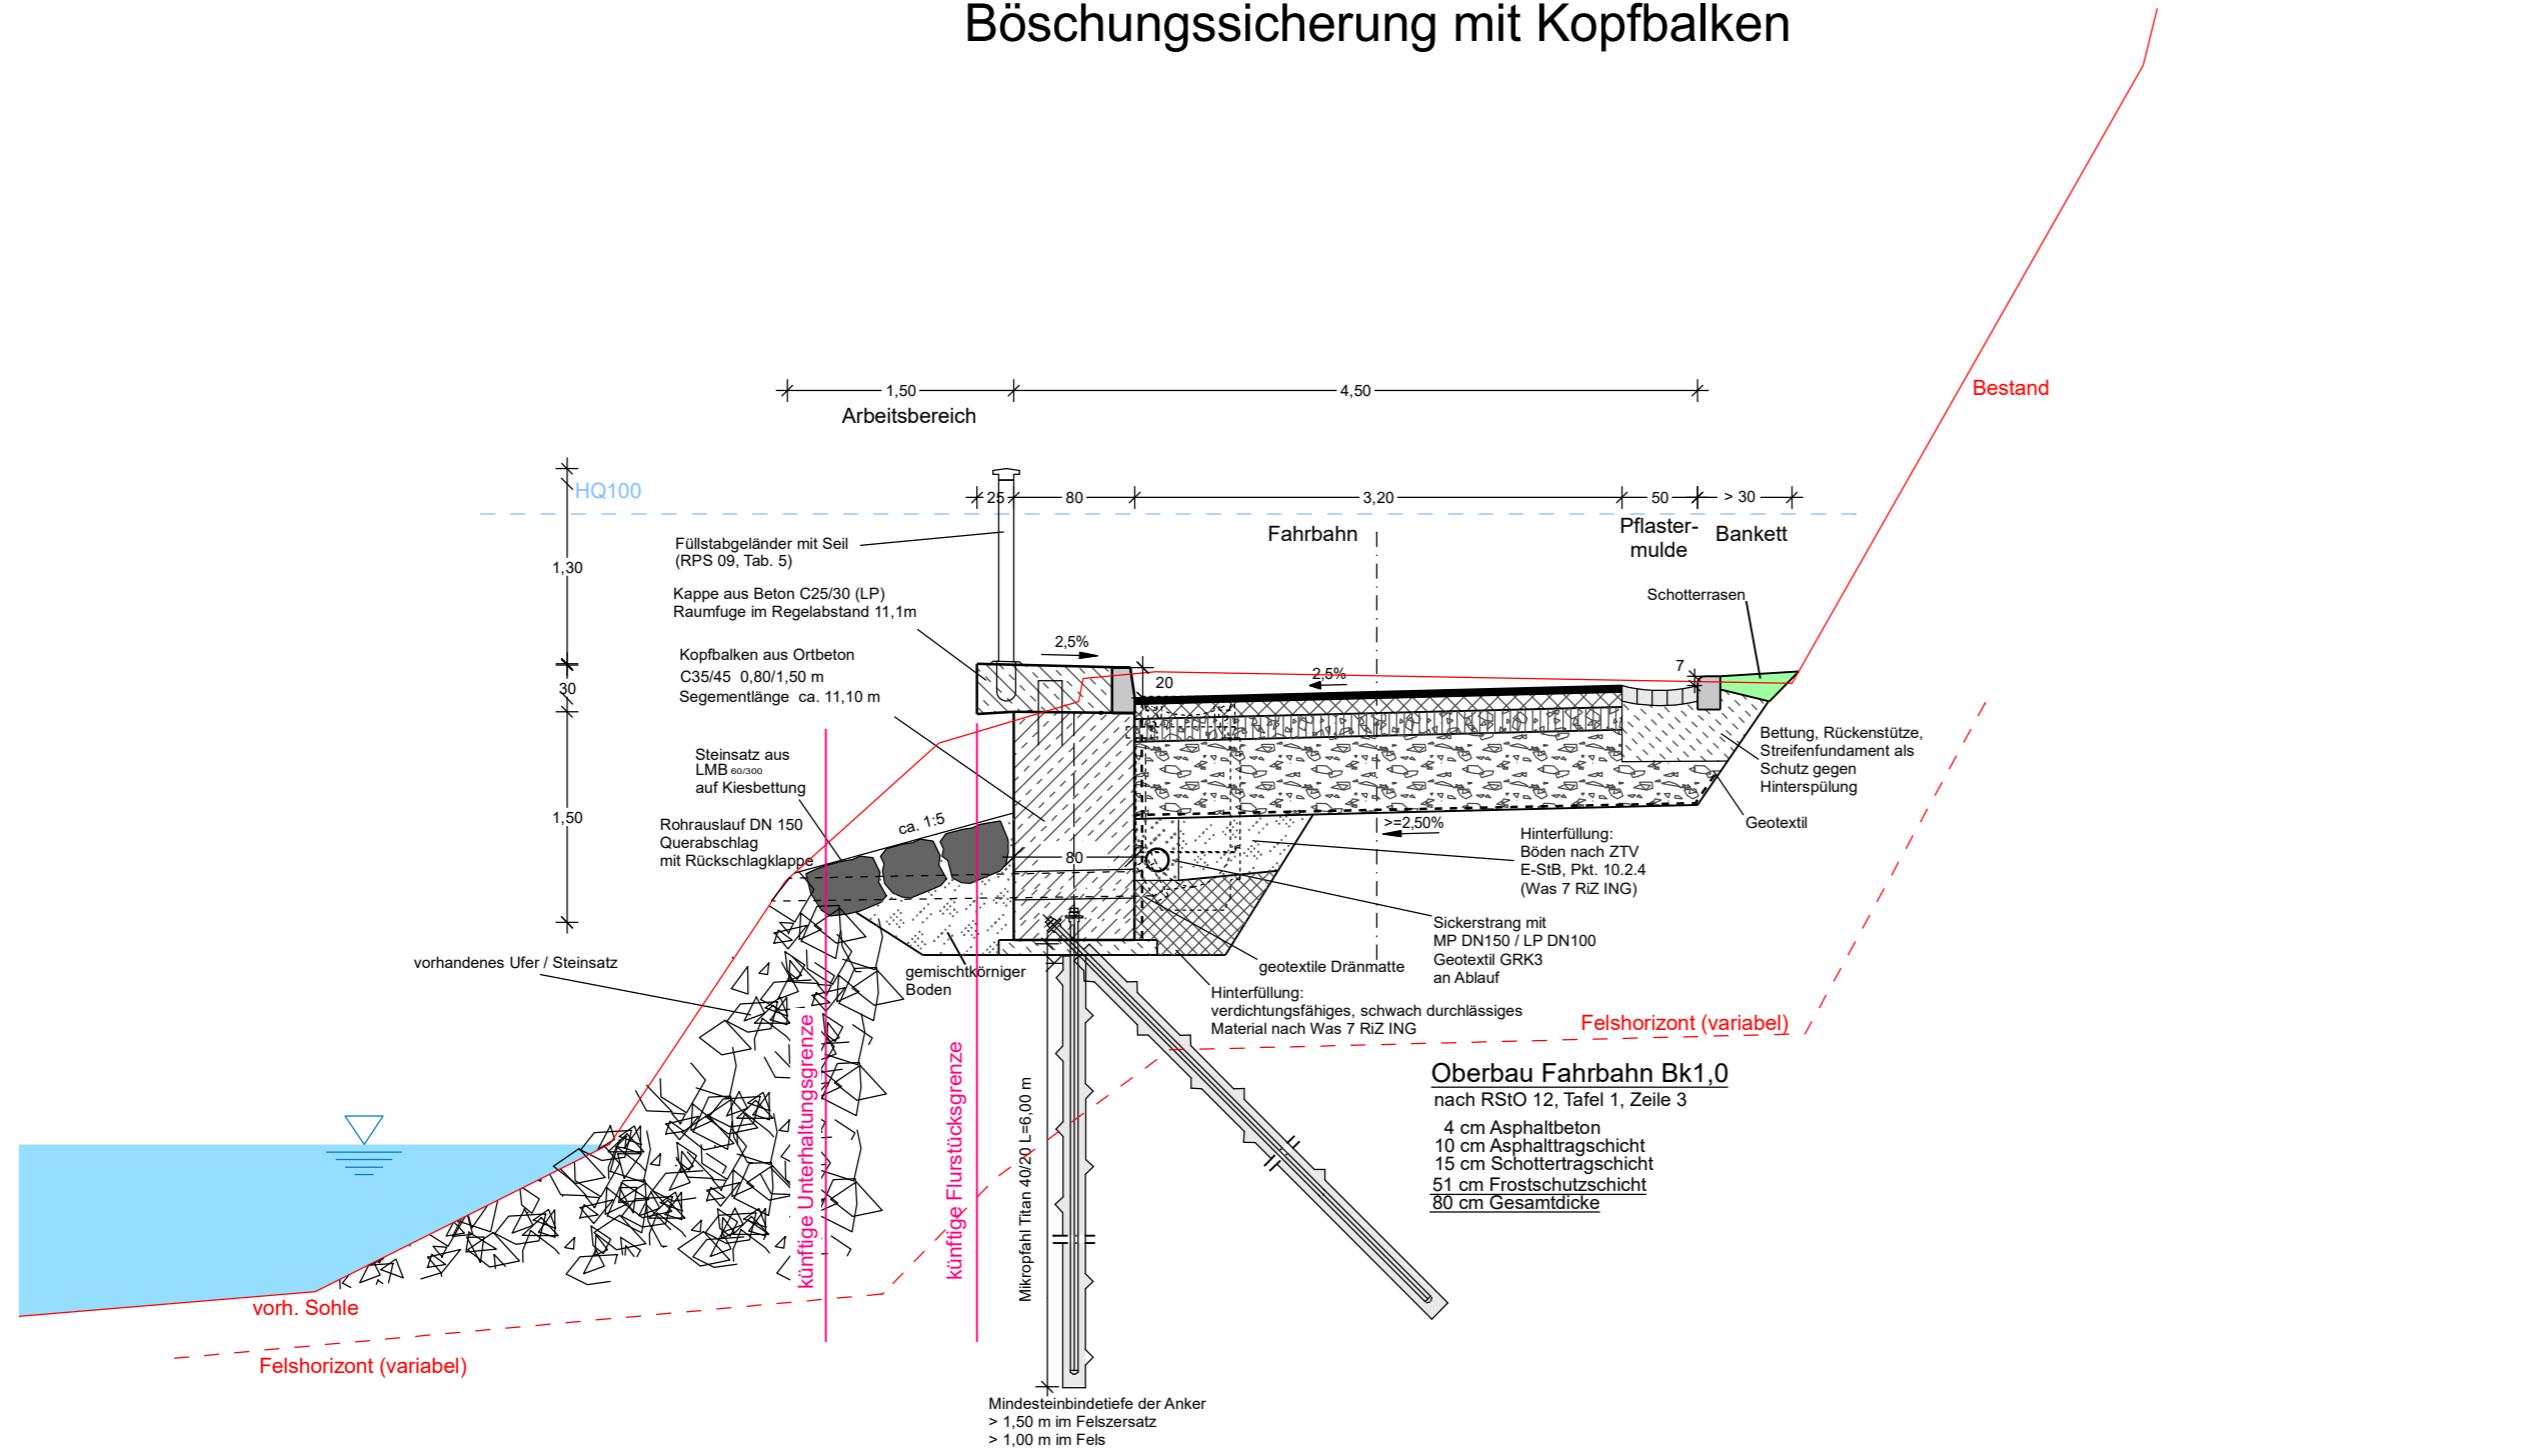

Ausweichstelle 1

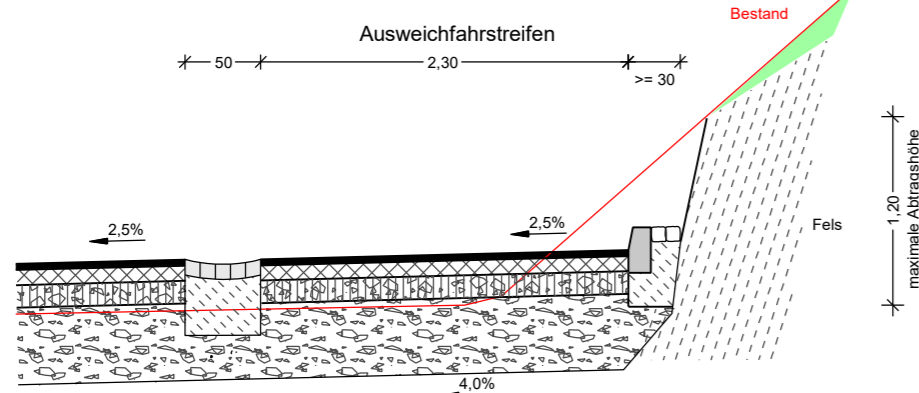

Ausweichstelle 2

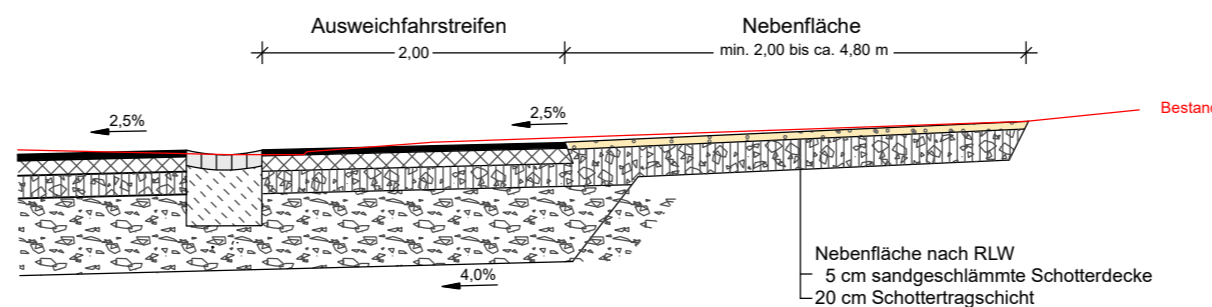

	Uhlig & Wehling GmbH Ingenieurgesellschaft Leipziger Straße 27 09648 Mittweida TELEFON 03727 / 976230 www.uhlig-wehling.de	Bearbeitet: 02/2021	Seeger
		Gezeichnet: 02/2021	Zieger
		Geprüft: 02/2021	
		Projekt-Nr.: 1207 - 14 - 6	

	Bearbeitet:
	Geprüft:
	Projekt-Nr.:

Nr.	Art der Änderung und Ergänzung	Datum	Zeichen

FESTSTELLUNGSENTWURF

Straßenbauverwaltung Große Kreisstadt Mittweida Sachgebiet Tiefbau und Verkehr	Unterlage 14.1 / Blatt-Nr.: 1 Regelquerschnitt
Stationierung: Bau-km Stat. 0+000 bis Stat. 0+300 Ident-Nr.: 6651	Maßstab: 1 : 50

Hochwasserschäden 2013 Ersatzneubau Straße am Buchenberg Mittweida

aufgestellt: Stadtverwaltung Mittweida Fachbereich Bau und Ordnung	genehmigt:
Mittweida, den 15.03.2021	Killisch Fachbereichsleiter