Sonderquerschnitt Ausweichstelle 1
mit Bezug zum Baugrund
Station ca. 0+155

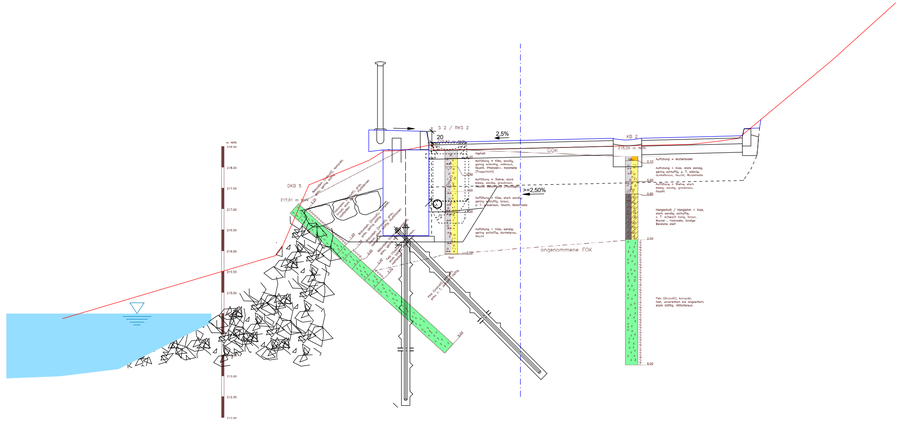

Sonderquerschnitt Ausweichstelle 2
mit Bezug zum Baugrund
Station ca. 0+275

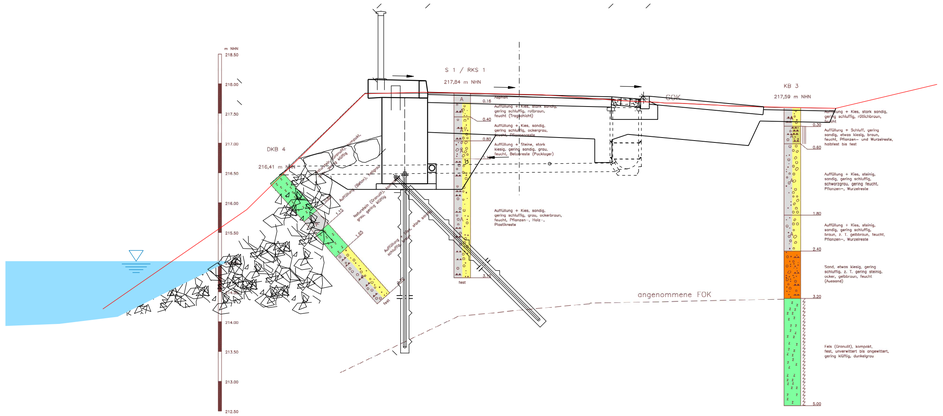

vereinfachte Prinzipskizze
maßstabsgetreue Darstellung siehe Regelquerschnitt

Entwurfsbearbeitung
Uhlig & Wehling

Uhlig & Wehling GmbH
Ingenieurgesellschaft
Leipziger Straße 27
09648 Mittweida
TELEFON 03727 / 976230
www.uhlig-wehling.de

Bearbeitet:	02/2021	Seeger
Gezeichnet:	02/2021	Zieger
Geprüft:	02/2021	
Projekt-Nr.:	1207 - 14 - 6	

Bearbeitet:	
Geprüft:	
Projekt-Nr.:	

Nr.	Art der Änderung und Ergänzung	Datum	Zeichen

FESTSTELLUNGSENTWURF

Straßenbauverwaltung
Große Kreisstadt Mittweida
Sachgebiet Tiefbau und Verkehr

Unterlage 14.2 / Blatt-Nr.: 1

Sonderquerschnitte
Ausweichstellen

Stationierung: Bau-km Stat. 0+000 bis Stat. 0+300

Ident-Nr.: 6651

Maßstab: 1:50

Hochwasserschäden 2013
Ersatzneubau Straße am Buchenberg Mittweida

aufgestellt:
Stadtverwaltung Mittweida
Fachbereich Bau und Ordnung

Mittweida, den 15.03.2021

Killisch
Fachbereichsleiter

genehmigt:

1207_GPL_Ersatzneubau Str am Buchenberg_Lph 4_U14_2_Straßenquerschnitte_PLT_Lph 4_U14_2_Sonderquerschnitte_PD_Grm_A_Y8_Tim_0_2436m^2_01.03.21_r_CARD/1_9.113

CARD/1