Grundriss
Maßstab 1 : 500

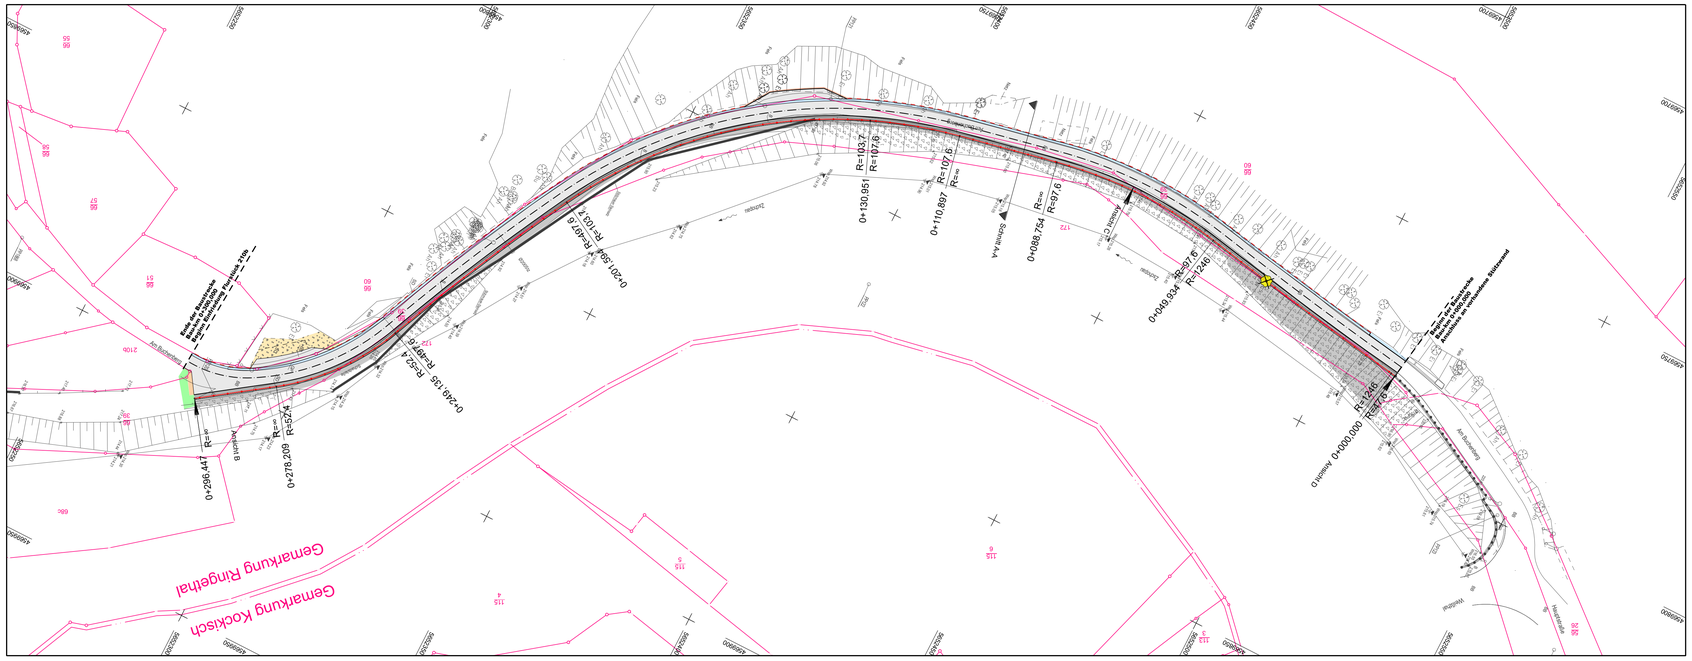

Abwicklung in Außenkante Kappe
Maßstab 1 : 500

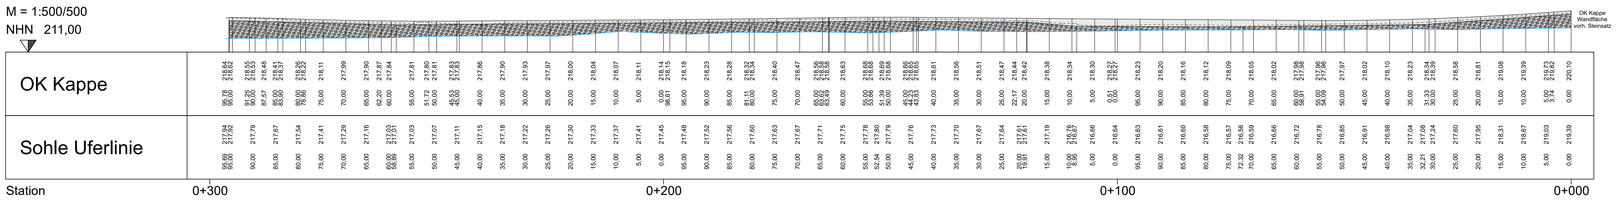

Bauwerksschnitt A-A
Maßstab 1 : 25

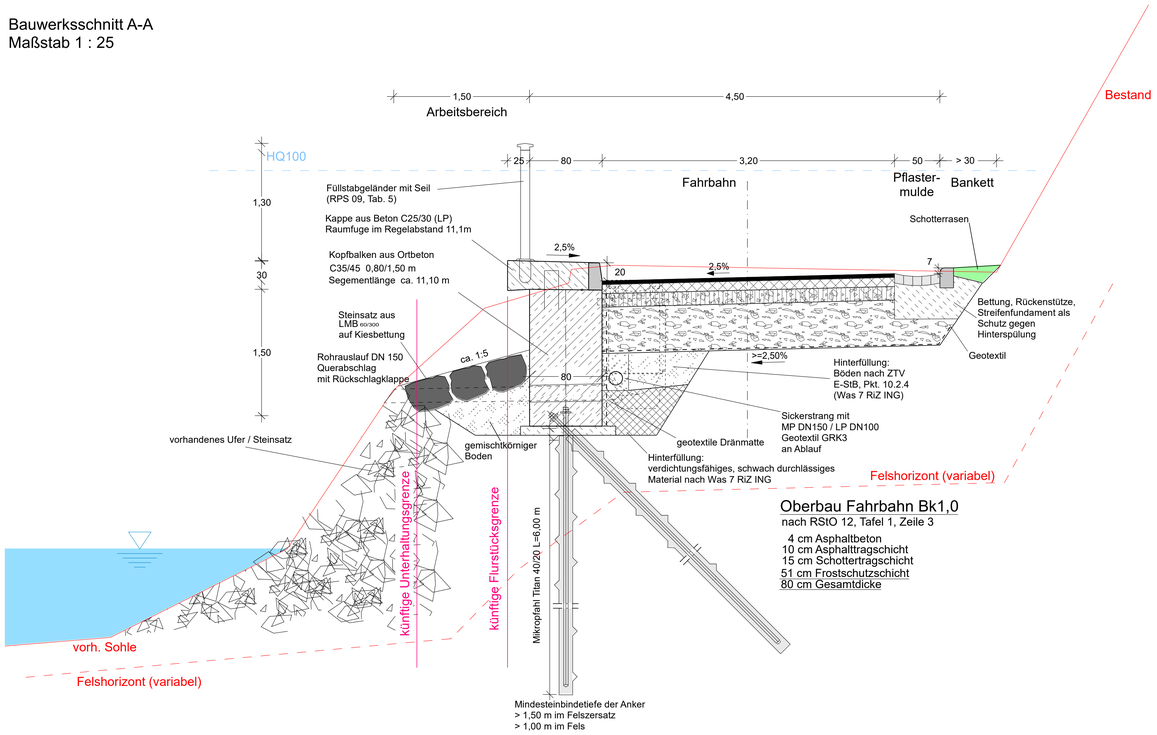

Detail Ansicht B
0+296,475; M 1 : 50

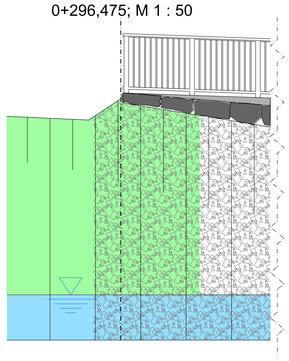

Detail Ansicht C
0+070,000; M 1 : 50

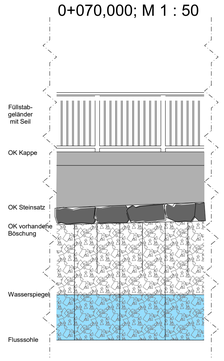

Detail Ansicht D
0+000,000; M 1 : 50

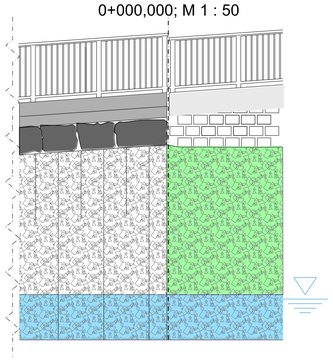

Entwurfsbearbeitung
Uhlig & Wehling

Uhlig & Wehling GmbH
Ingenieurgesellschaft
Leipziger Straße 27
09648 Mittweida
TELEFON 03727 / 976230
www.uhlig-wehling.de

Bearbeitet:	02/2021	Seeger
Gezeichnet:	02/2021	Zieger
Geprüft:	02/2021	
Projekt-Nr.:	1207 - 14 - 6	

Bearbeitet:	
Geprüft:	
Projekt-Nr.:	

Nr.	Art der Änderung und Ergänzung	Datum	Zeichen

FESTSTELLUNGSENTWURF

Straßenbauverwaltung
Große Kreisstadt Mittweida
Sachgebiet Tiefbau und Verkehr

Stationierung: Bau-km Stat. 0+000 bis Stat. 0+300

Ident-Nr.: 6651

Unterlage 15 / Blatt-Nr.: 1

Bauwerksplan
Stützbauwerk

Maßstab: 1 : 500, 1 : 50, 1 : 25

Hochwasserschäden 2013
Ersatzneubau Straße am Buchenberg Mittweida

aufgestellt:
Stadtverwaltung Mittweida
Fachbereich Bau und Ordnung

Mittweida, den 15.03.2021

Killisch
Fachbereichsleiter

genehmigt: