


Voruntersuchung Variante 1 Stützwand aus Fertigteilen

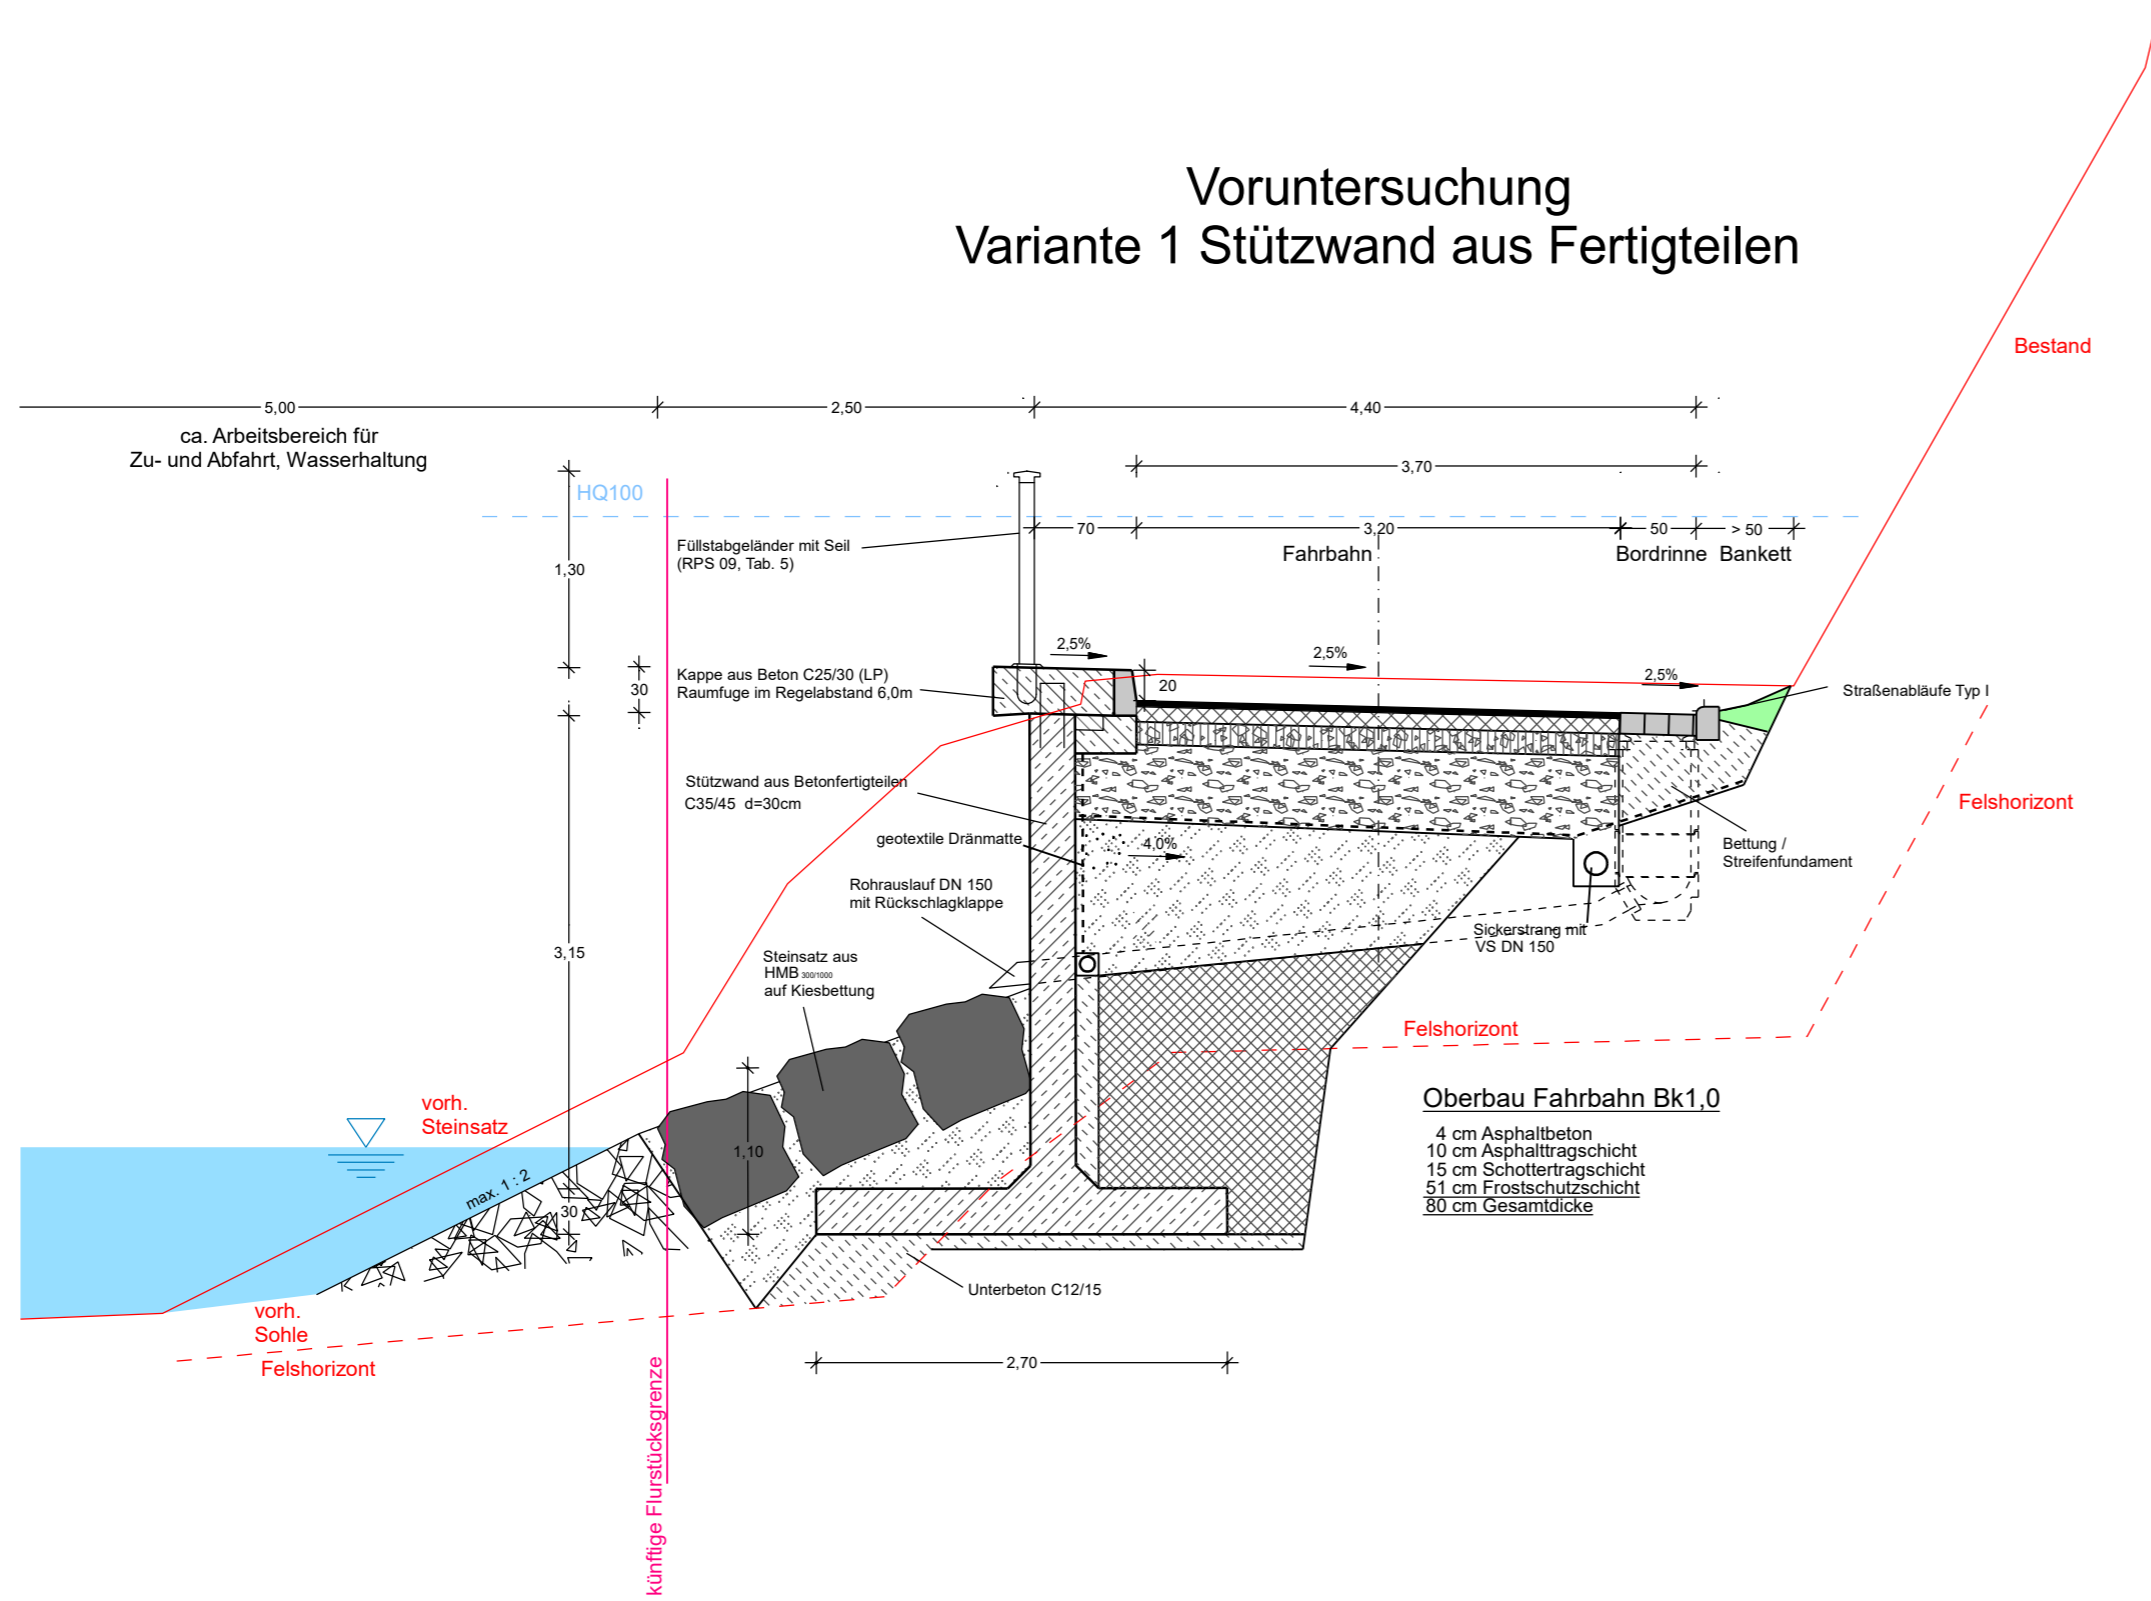


Entwurfsbearbeitung  Uhlig & Wehling	Uhlig & Wehling Beratende Ingenieure Technologiepark Mittweida Leipziger Straße 27 09648 Mittweida TELEFON (03727) 976230	Bearbeitet: 21.12.18 Langer
		Gezeichnet: 21.12.18 Langer
		Geprüft: 12/18
		Projekt-Nr.: 1207 - 14 - 6

	Bearbeitet:
	Geprüft:
	Projekt-Nr.:

Nr.	Art der Änderung und Ergänzung	Datum	Zeichen

VORUNTERSUCHUNG

Straßenbauverwaltung  Große Kreisstadt Mittweida Sachgebiet Tiefbau und Verkehr	Unterlage 16.1 / Blatt-Nr.: 1 Variante 1 Stützwand aus Fertigteilen
Stationierung: Bau-km Stat. 0+000 bis Stat. 0+300	Maßstab: 1 : 50
Ident-Nr.: 6651	

Hochwasserschäden 2013 Ersatzneubau Straße "Am Buchenberg"

aufgestellt: Stadtverwaltung Mittweida Sachgebiet Tiefbau und Verkehr	genehmigt: Stadtverwaltung Mittweida Fachbereich Bau und Ordnung
Mittweida, den gez. Nösel Sachgebietsleiter	Mittweida, den gez. Killisch Fachbereichsleiter

Zur Information