


Voruntersuchung Variante 2 Stützwand aus Ortbeton

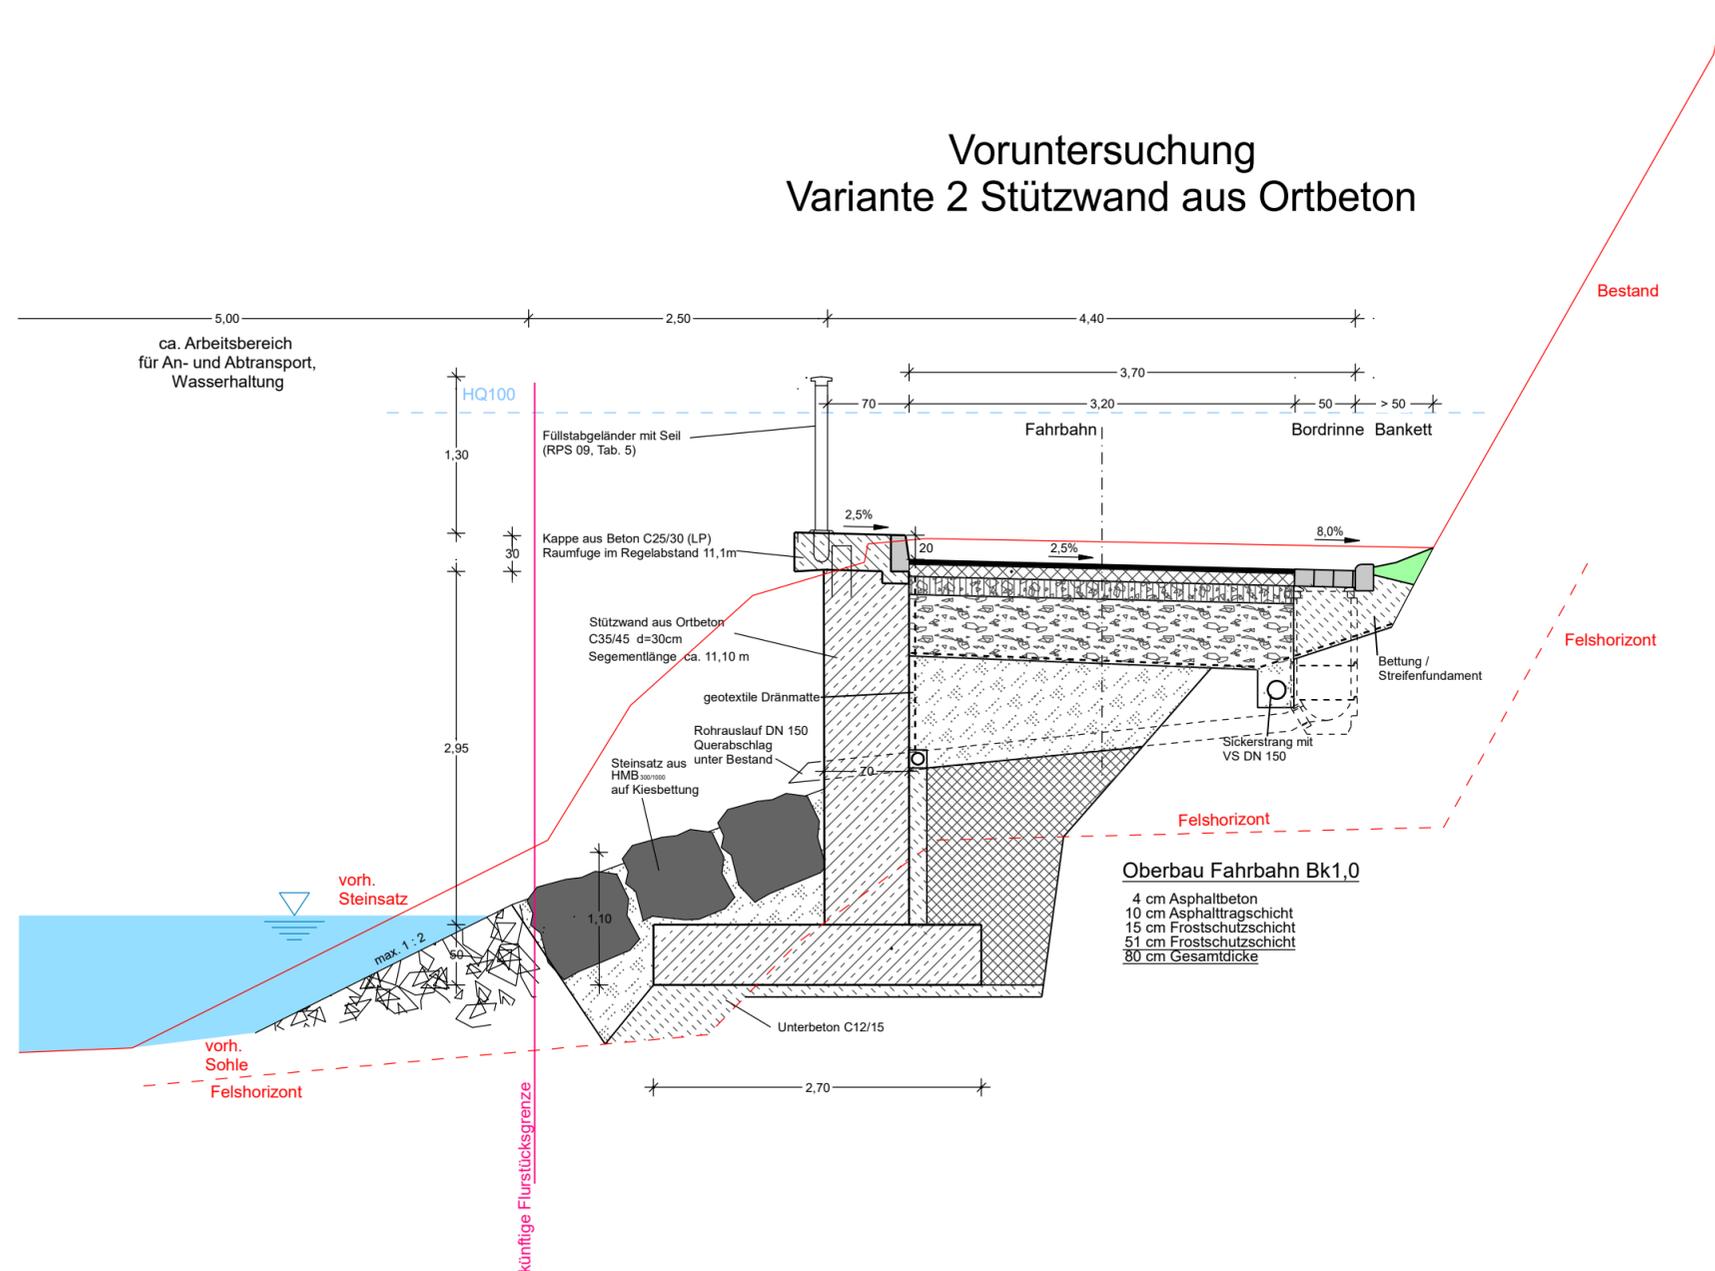

120_Z_Ersatzneubau_Straße_Am_Buchenberg_Lph_4_Ult_Regelquerschnitte.Pl_T_Lph_4_Ult_1_Stützwand_Variante_2_580x297_Datum_CARD/1.8.444

Entwurfsbearbeitung  Uhlig & Wehling Beratende Ingenieure Technologiepark Mittweida Leipziger Straße 27 09648 Mittweida TELEFON (03727) 976230	Bearbeitet: 21.12.18 Langer
	Gezeichnet: 21.12.18 Langer
	Geprüft: 12/18
	Projekt-Nr.: 1207 - 14 - 6

Bearbeitet:
Geprüft:
Projekt-Nr.:

Nr.	Art der Änderung und Ergänzung	Datum	Zeichen

VORUNTERSUCHUNG

Straßenbauverwaltung  Große Kreisstadt Mittweida Sachgebiet Tiefbau und Verkehr	Unterlage 16.1 / Blatt-Nr.: 2 Variante 2 Stützwand aus Ortbeton Maßstab: 1 : 50
Stationierung: Bau-km Stat. 0+000 bis Stat. 0+300 Ident-Nr.: 6651	

Hochwasserschäden 2013 Ersatzneubau Straße "Am Buchenberg"

aufgestellt: Stadtverwaltung Mittweida Sachgebiet Tiefbau und Verkehr Mittweida, den	genehmigt: Stadtverwaltung Mittweida Fachbereich Bau und Ordnung gez. Nösel Sachgebietsleiter	Mittweida, den	gez. Killisch Fachbereichsleiter
---	---	----------------	-------------------------------------

Zur Information