


Voruntersuchung Variante 3 Rückverankerter Spritzbeton

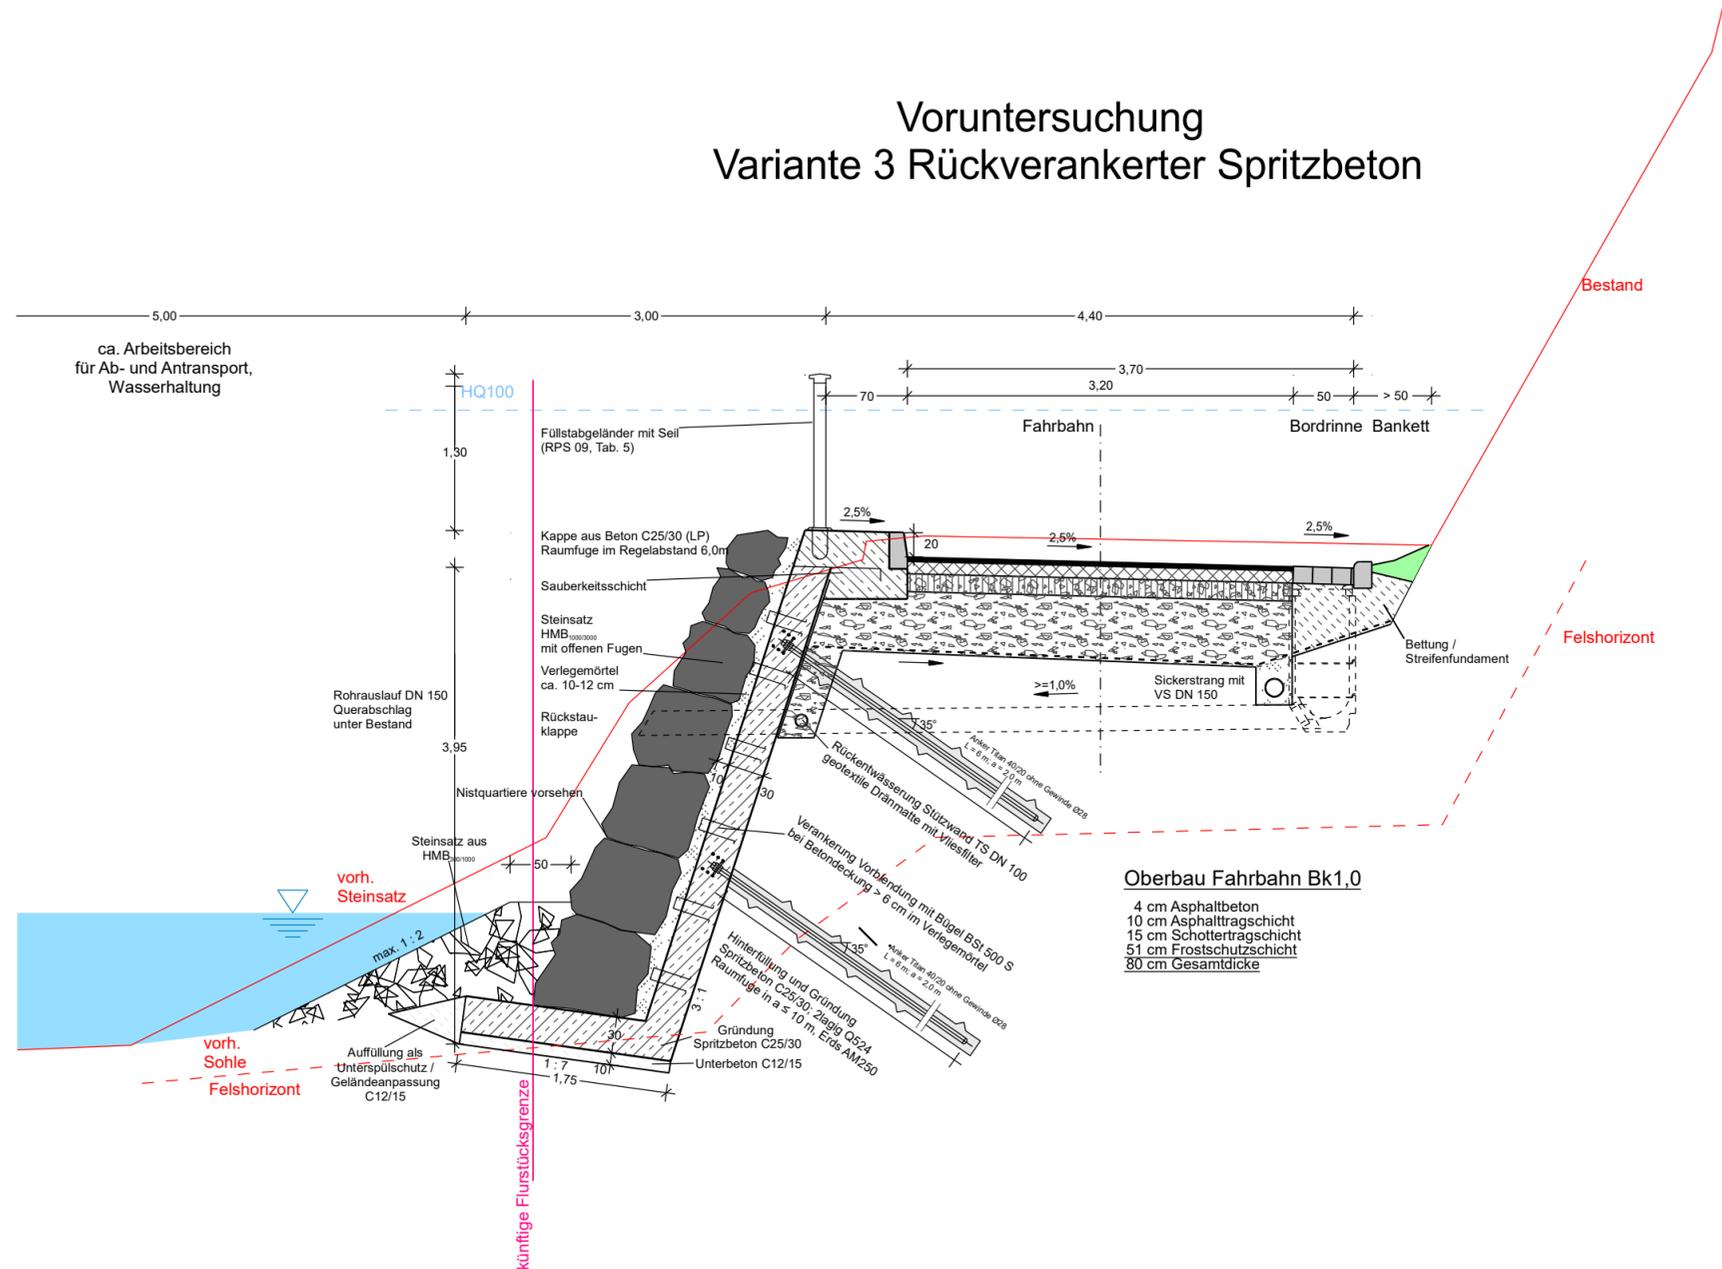

<p>Uhlig & Wehling Beratende Ingenieure</p>	Entwurfsbearbeitung Technologiepark Mittweida Leipziger Straße 27 09648 Mittweida TELEFON (03727) 976230	Bearbeitet: 21.12.18 Langer Gezeichnet: 21.12.18 Langer Geprüft: 12/18 Projekt-Nr.: 1207 - 14 - 6
	Bearbeitet:	
	Geprüft:	
	Projekt-Nr.:	

	Bearbeitet:
	Geprüft:
	Projekt-Nr.:

Nr.	Art der Änderung und Ergänzung	Datum	Zeichen

VORUNTERSUCHUNG

Straßenbauverwaltung	<p>Große Kreisstadt Mittweida Sachgebiet Tiefbau und Verkehr</p>	Unterlage 16.1 / Blatt-Nr.: 3 Variante 3 Rückverankerter Spritzbeton Maßstab: 1 : 50
Stationierung:	Bau-km Stat. 0+000 bis Stat. 0+300	
Ident-Nr.: 6651		

Hochwasserschäden 2013 Ersatzneubau Straße "Am Buchenberg"

aufgestellt: Stadtverwaltung Mittweida Sachgebiet Tiefbau und Verkehr	genehmigt: Stadtverwaltung Mittweida Fachbereich Bau und Ordnung
Mittweida, den	Mittweida, den
gez. Nösel Sachgebietsleiter	gez. Killisch Fachbereichsleiter

Zur Information