


120_Z_Ersatzneubau_Straße_Am_Buchenberg_Lph_4_Ult_Regelquerschnitts.Pl.T_Lph_4_Ult_L_Sitzwand_Variante_4_560x297_...DatumD_CARD/1 B.444

Voruntersuchung Variante 4 Böschungssicherung mit Kopfbalken

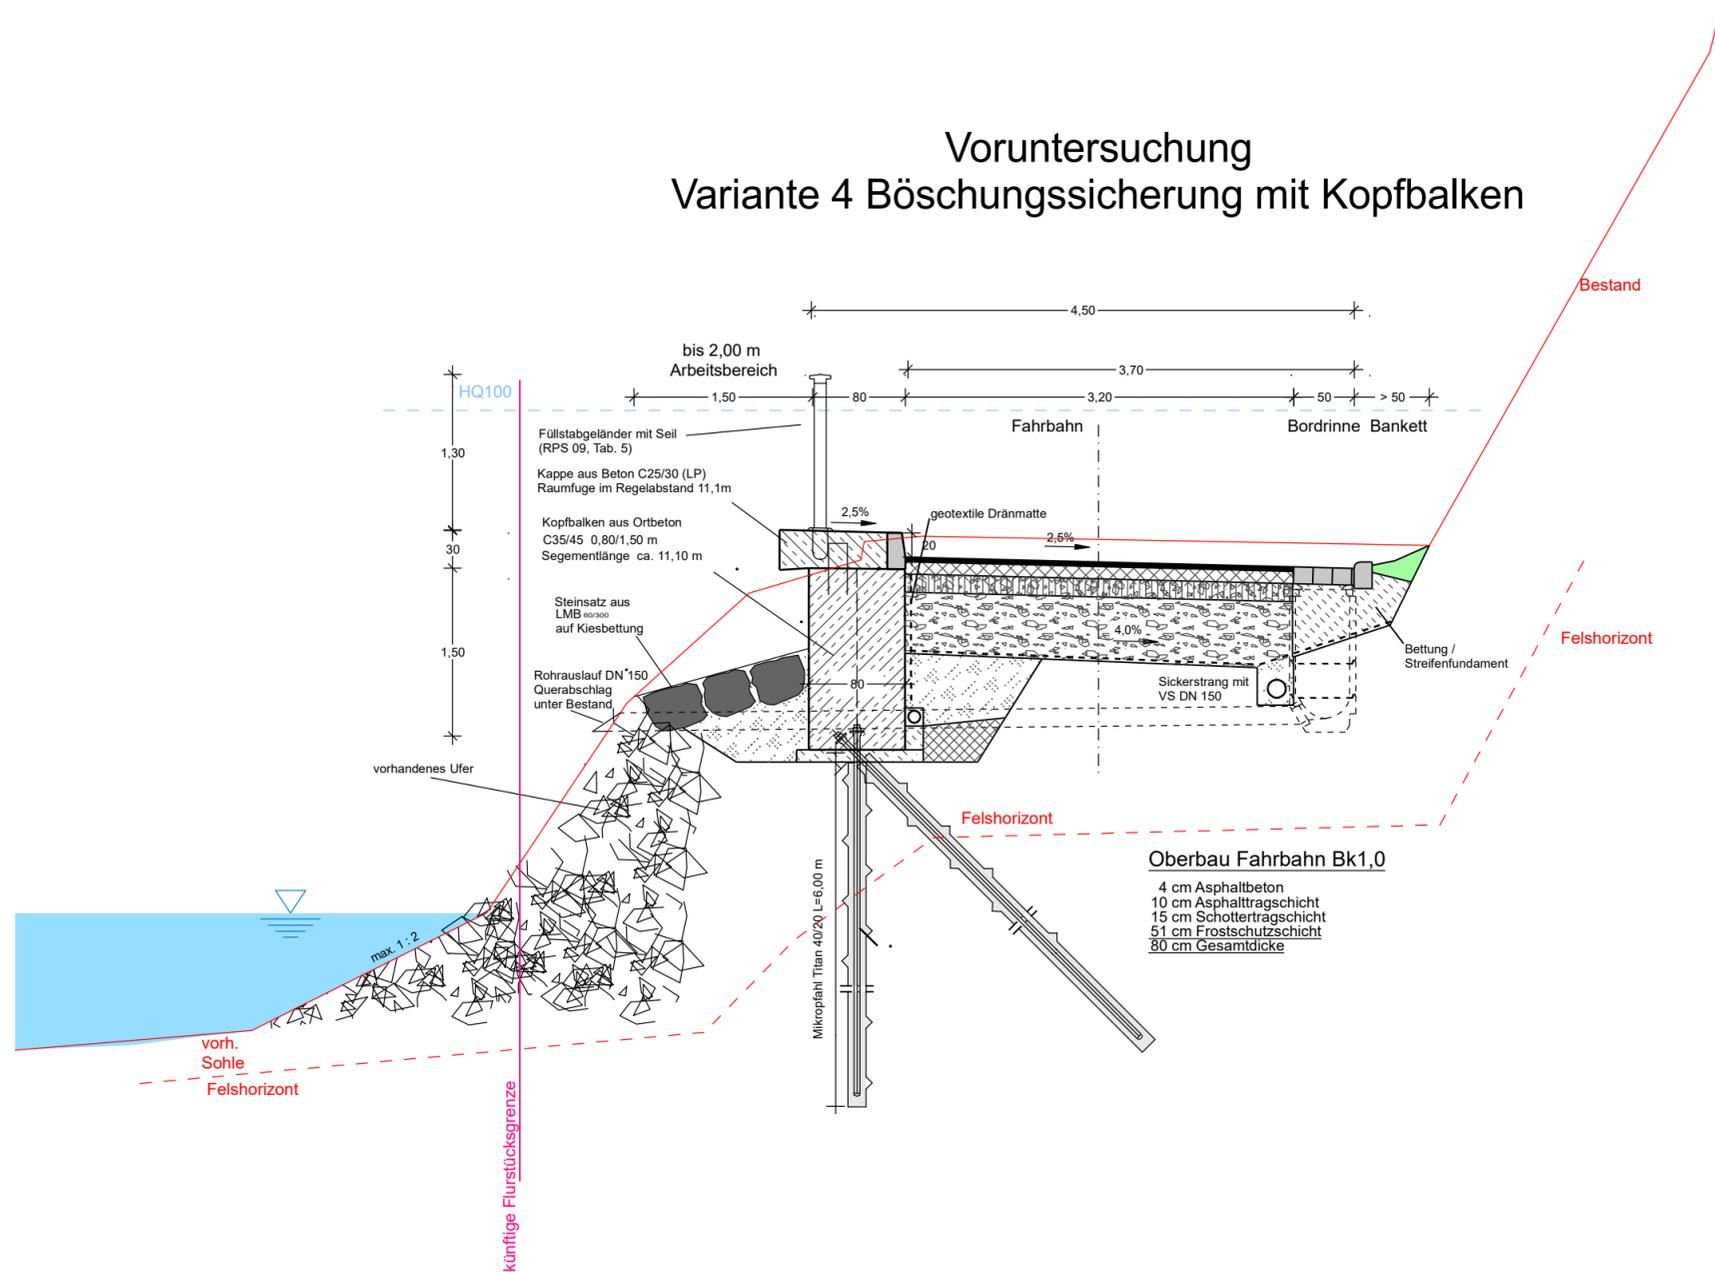

 Uhlig & Wehling Beratende Ingenieure Technologiepark Mittweida Leipziger Straße 27 09648 Mittweida TELEFON (03727) 976230	Bearbeitet: 21.12.18 Langer
	Gezeichnet: 21.12.18 Langer
	Geprüft: 12/18
	Projekt-Nr.: 1207 - 14 - 6

	Bearbeitet:
	Geprüft:
	Projekt-Nr.:

Nr.	Art der Änderung und Ergänzung	Datum	Zeichen

VORUNTERSUCHUNG

Straßenbauverwaltung	 Große Kreisstadt Mittweida Sachgebiet Tiefbau und Verkehr	Unterlage 16.1 / Blatt-Nr.: 4 Variante 4 Böschungssicherung mit Kopfbalken
Stationierung:	Bau-km Stat. 0+000 bis Stat. 0+300	Maßstab: 1 : 50
Ident-Nr.: 6651		

Hochwasserschäden 2013 Ersatzneubau Straße "Am Buchenberg"

aufgestellt: Stadtverwaltung Mittweida Sachgebiet Tiefbau und Verkehr Mittweida, den	genehmigt: Stadtverwaltung Mittweida Fachbereich Bau und Ordnung Mittweida, den
gez. Nösel Sachgebietsleiter	gez. Killisch Fachbereichsleiter

Zur Information