

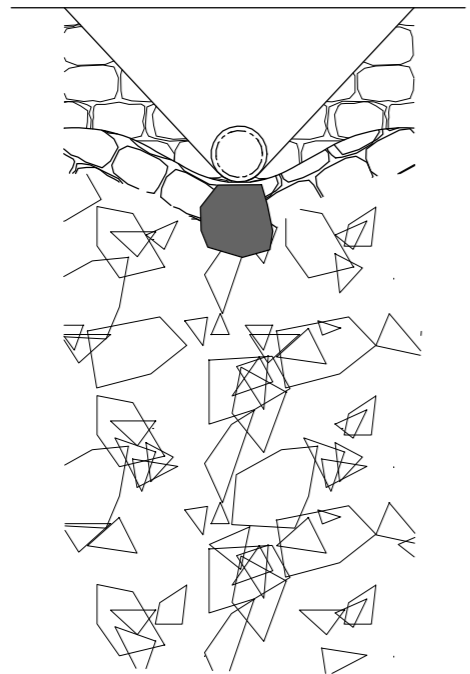


1207_GPL-Ersatzneubau Str. Am Buchenberg, Lph. 4_U18_Detail Einleitstelle, PLT_Lph. 4_U18_Detail Einleitstelle, 58,0cm x 29,7cm, 0,172m², 01.03.21, z.i. CARD/1 9.112

Ansicht
M 1: 25

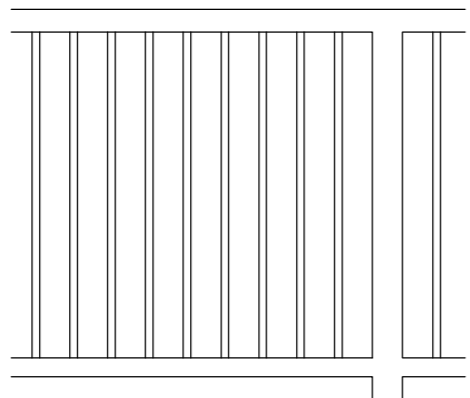

Schnitt
M 1: 25

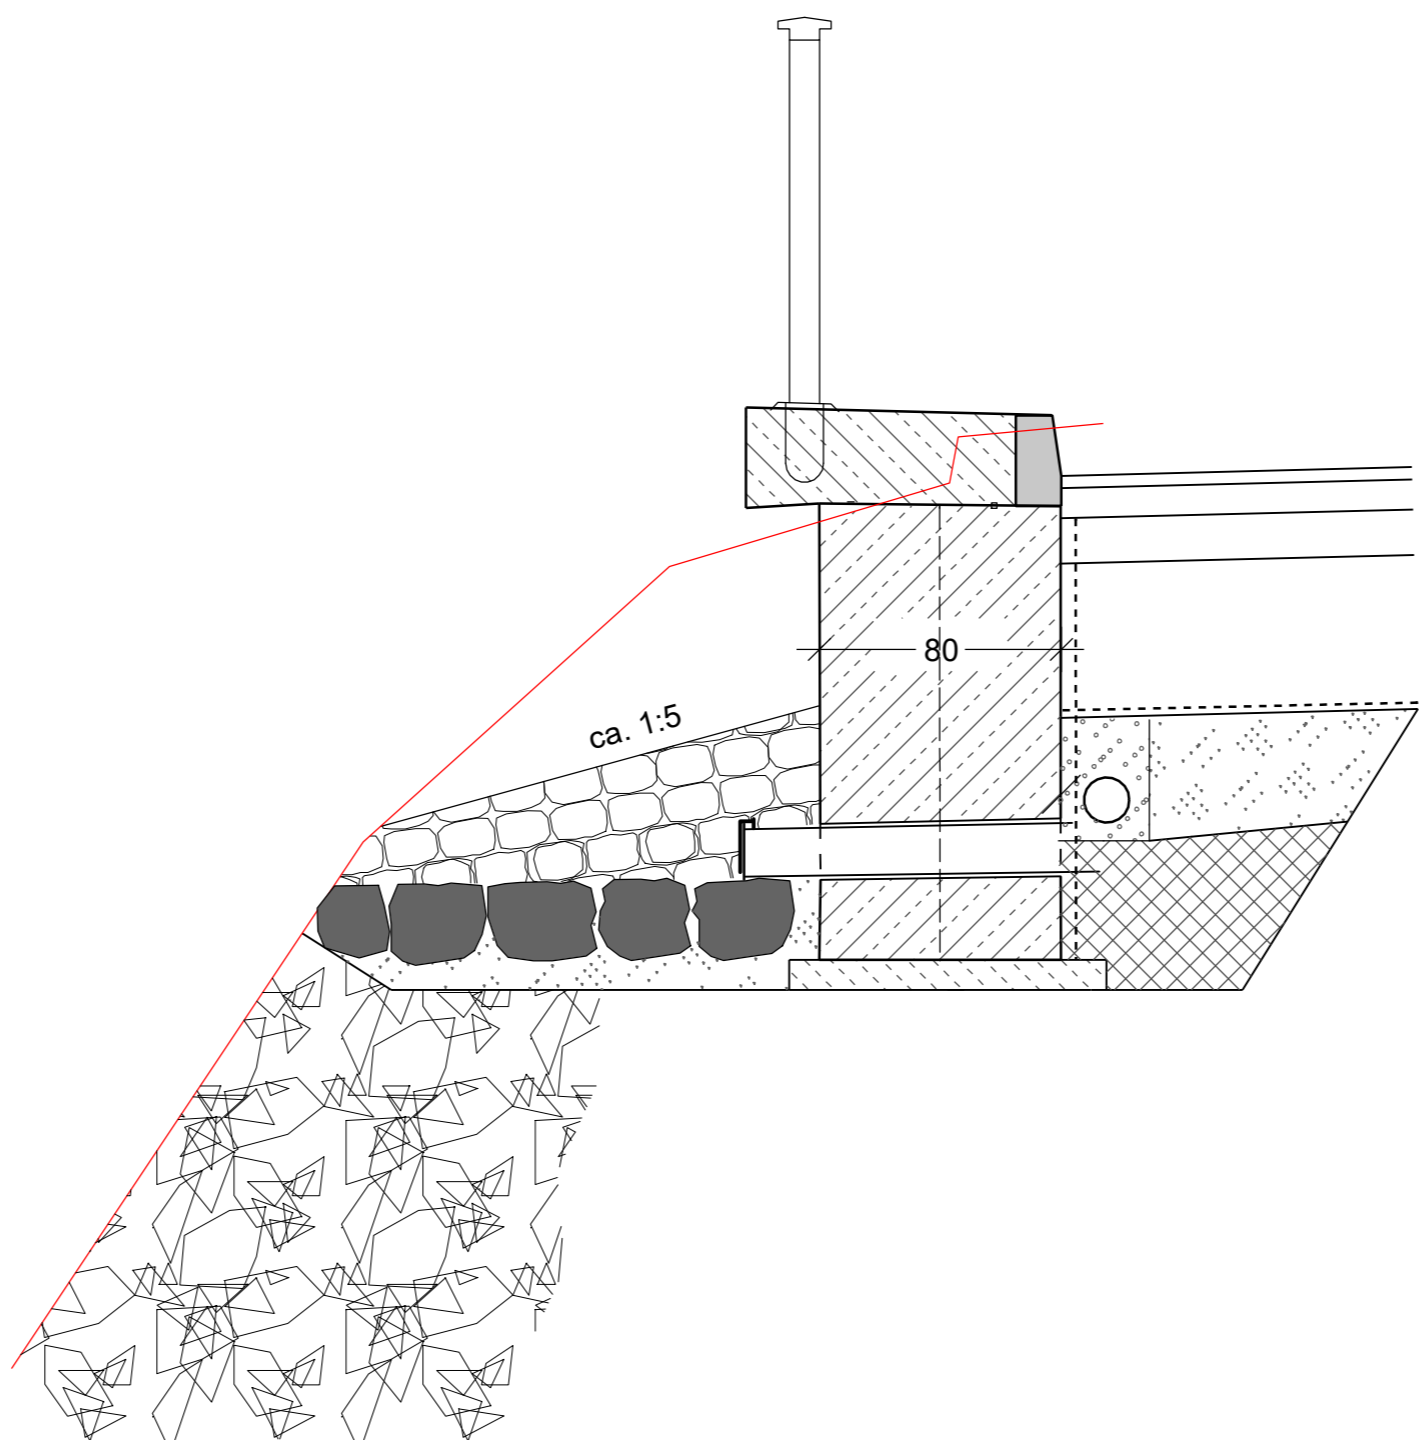

Entwurfsbearbeitung Uhlig & Wehling	Uhlig & Wehling GmbH Ingenieurgesellschaft Leipziger Straße 27 09648 Mittweida TELEFON 03727 / 976230 www.uhlig-wehling.de		Bearbeitet: 02/2021	Seeger
			Gezeichnet: 02/2021	Zieger
			Geprüft: 02/2021	
			Projekt-Nr.: 1207 - 14 - 6	

	Bearbeitet:
	Geprüft:
	Projekt-Nr.:

Nr.	Art der Änderung und Ergänzung	Datum	Zeichen

FESTSTELLUNGSENTWURF

Straßenbauverwaltung Große Kreisstadt Mittweida Sachgebiet Tiefbau und Verkehr	Unterlage 18.1 / Blatt-Nr.: 1 Detail Einleitstelle
Stationierung: Bau-km Stat. 0+000 bis Stat. 0+300	Maßstab: 1 : 25
Ident-Nr.: 6651	

Hochwasserschäden 2013 Ersatzneubau Straße am Buchenberg Mittweida

aufgestellt: Stadtverwaltung Mittweida Fachbereich Bau und Ordnung	genehmigt:
Mittweida, den 15.03.2021 Killisch Fachbereichsleiter	