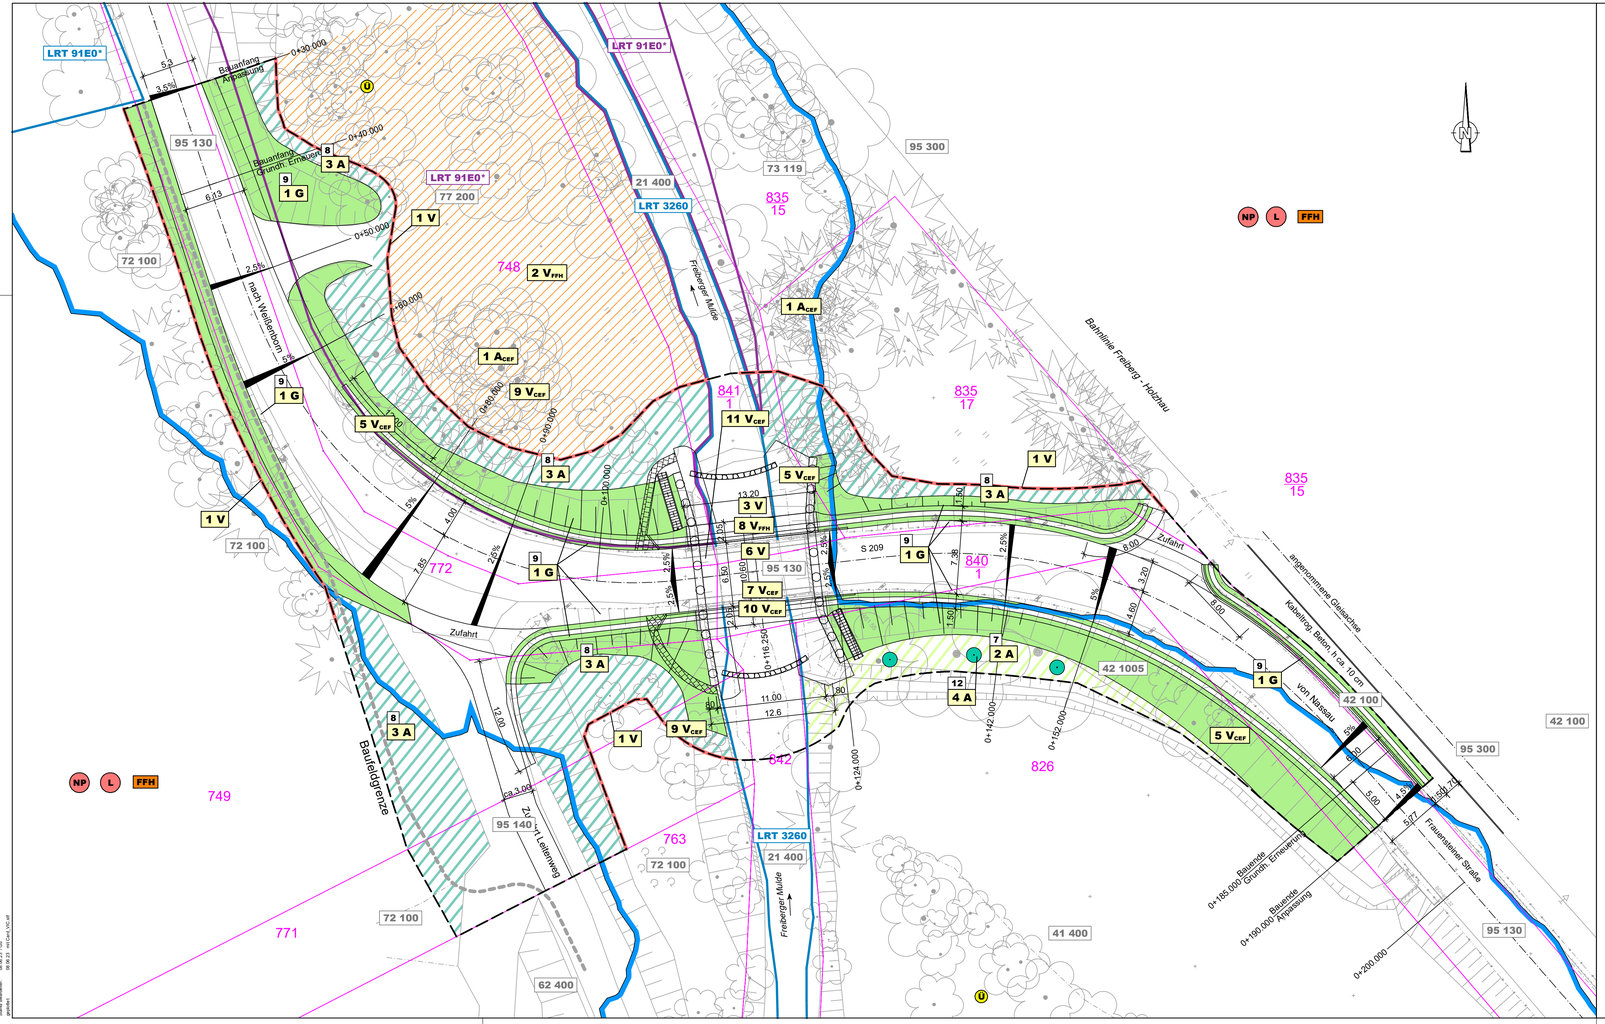

Zeichenerklärung

Vermeidungsmaßnahmen

- Vegetationsschutzzaun
- Bautabufläche

Gestaltungsmaßnahmen

- Begrünung der Straßennebenflächen

Ausgleichsmaßnahmen

- Baumpflanzungen
- Wiederherstellung Biotopflächen
- Wiederaufforstung Waldflächen

Maßnahmekennung

1 V FFH

- Index
- Maßnahmentyp
- Nr. Maßnahme

Erläuterung Maßnahmentyp

- **V** Vermeidungsmaßnahme
- **G** Gestaltungsmaßnahme
- **A** Ausgleichsmaßnahme

Erläuterung Index

- **FFH** Schadensbegrenzungsmaßnahme (Vermeidungs- und Minderungsmaßnahme) gemäß FFH-Verträglichkeitsprüfung zum Vorhaben
- **CEF** Artenschutzrechtliche Maßnahme zur Erhaltung der ökologischen Funktion der Fortpflanzungs- und Ruhestätten (Continuous Ecological Functionality)

Maßnahmennummer und Beschreibung

1 V	Vegetationsschutzzaun
2 V FFH	Festlegung von umwelt-/naturschutzfachlichen Ausschlussflächen (Bautabuflächen)
3 V	Vermeidungskonzept Biotop-, Wasser- und Bodenschutz
5 V CEF	Bauzeitenregelung
6 V	Umweltbaubegleitung
7 V CEF	Ottergerechte Herstellung des Brückenbauwerkes
8 V FFH	Elektrobefischung im Brückenbereich
9 V CEF	Anlage von Ersatzhabitaten für Haselmäuse
10 V CEF	Besatzprüfungen potentieller Fortpflanzungs- und Ruhestätten auf Nischen- und Höhlenbrüter und Fledermäuse
11 V CEF	Sicherung von Baugruben für Fischotter/Bereitstellung von Ausstiegshilfen
1 A CEF	Anbringung von Nistkästen für Nischen- und Höhlenbrüter und Fledermäuse
2 A	Wiederherstellung bauzeitlich in Anspruch genommener Biotopflächen
3 A	Wiederaufforstung bauzeitlich in Anspruch genommener Waldflächen
4 A	Baumpflanzungen
1 G	Begrünung der Straßennebenflächen

Biotopfunktion

Biotoptypen

21 400	Fluss
41 400	Feuchtgrünland, Nassgrünland einschl. Streuwiese
42 100	Ruderalflur, Staudenflur; trocken-frisch
42 1005	Ruderalflur, Staudenflur; trocken-frisch mit lockerem Baumbestand
62 400	Baumreihe (linear); mehrere Laubbaumarten
72 100	Nadelwald (Reinbestand); Fichte
73 119	Laub-Nadel-Mischwald; Eiche; Fichte; sonstiges Laubholz
77 200	Auwald
95 130	sonstige Straße
95 140	Wirtschaftsweg, sonstige Wege
95 300	Bahnanlage (Gleisanlagen und Bahnbetriebsgelände)

Technische Planung

- Trasse des geplanten Vorhabens
- Baufeldgrenze
- Radweg

Nachrichtlich

Schutzgebiete internationaler Bedeutung

- **FFH** FFH-Gebiet
  DE 4945-301 "Oberes Freiberger Muldetal"

Schutzgebiete nationaler Bedeutung

- **NP** Naturpark "Erzgebirge / Vogtland"
- **L** Landschaftsschutzgebiet "Osterzgebirge"
- **Ü** Überschwemmungsgebiet (gesetzlich festgesetzt) "Freiberger Mulde"

Regelungsverzeichnis

- **7** Nr. im Regelungsverzeichnis

0 5 10 20 25 Meter

(Blattübersicht)

LUP Landschafts- und Umweltplanung GmbH
Ein Unternehmen der VIC Gruppe

VIC Landschafts- und Umweltplanung GmbH
Niederlassung Potsdam
Sauerbruchstraße 12
14482 Potsdam
Tel. (0331) 74 06 335
Fax (0331) 74 06 314
E-mail post.lup@vic-gmbh.de

Bearbeitet:	06.2023	Bagusche
Gezeichnet:	06.2023	Günther
Geprüft:	06.2023	Treue
Projekt-Nr.:	100671	

LISt Gesellschaft für Verkehrswesen und ingenieurtechnische Dienstleistungen mbH
Ernst-Thälmann-Straße 5 - 30661 Hannover / Tel.: 03707 832-0 / Fax.: 0381 4511 784-203

Bearbeitet:	05.09.23	Harhoff
Geprüft:	05.09.23	Weiner
Projekt-Nr.:		

Nr.	Art der Änderung	Datum	Zeichen

FESTSTELLUNGSENTWURF

Freistaat SACHSEN

vertreten durch
LISt Gesellschaft für Verkehrswesen und Ingenieurtechnische Dienstleistungen mbH

S 209, VNK 5246014 Stat. 3,481 nach NNK 5146001 Stat. 3,641

PROJIS-Nr.: 13046-17

Unterlage / Blatt-Nr.: 9.2 / 1

Maßnahmen

Bau-km 0+30.000 bis 0+190.000

Maßstab: 1 : 250

S 209, Erneuerung Brücke BW 2 über die Freiberger Mulde bei Mulda
Stat. 3,555
Landschaftspflegerischer Begleitplan

aufgestellt:	geprüft:
Trillenberg Hainichen, den 11.09.23	_____, den _____
genehmigt:	gesehen:
_____, den _____	_____, den _____