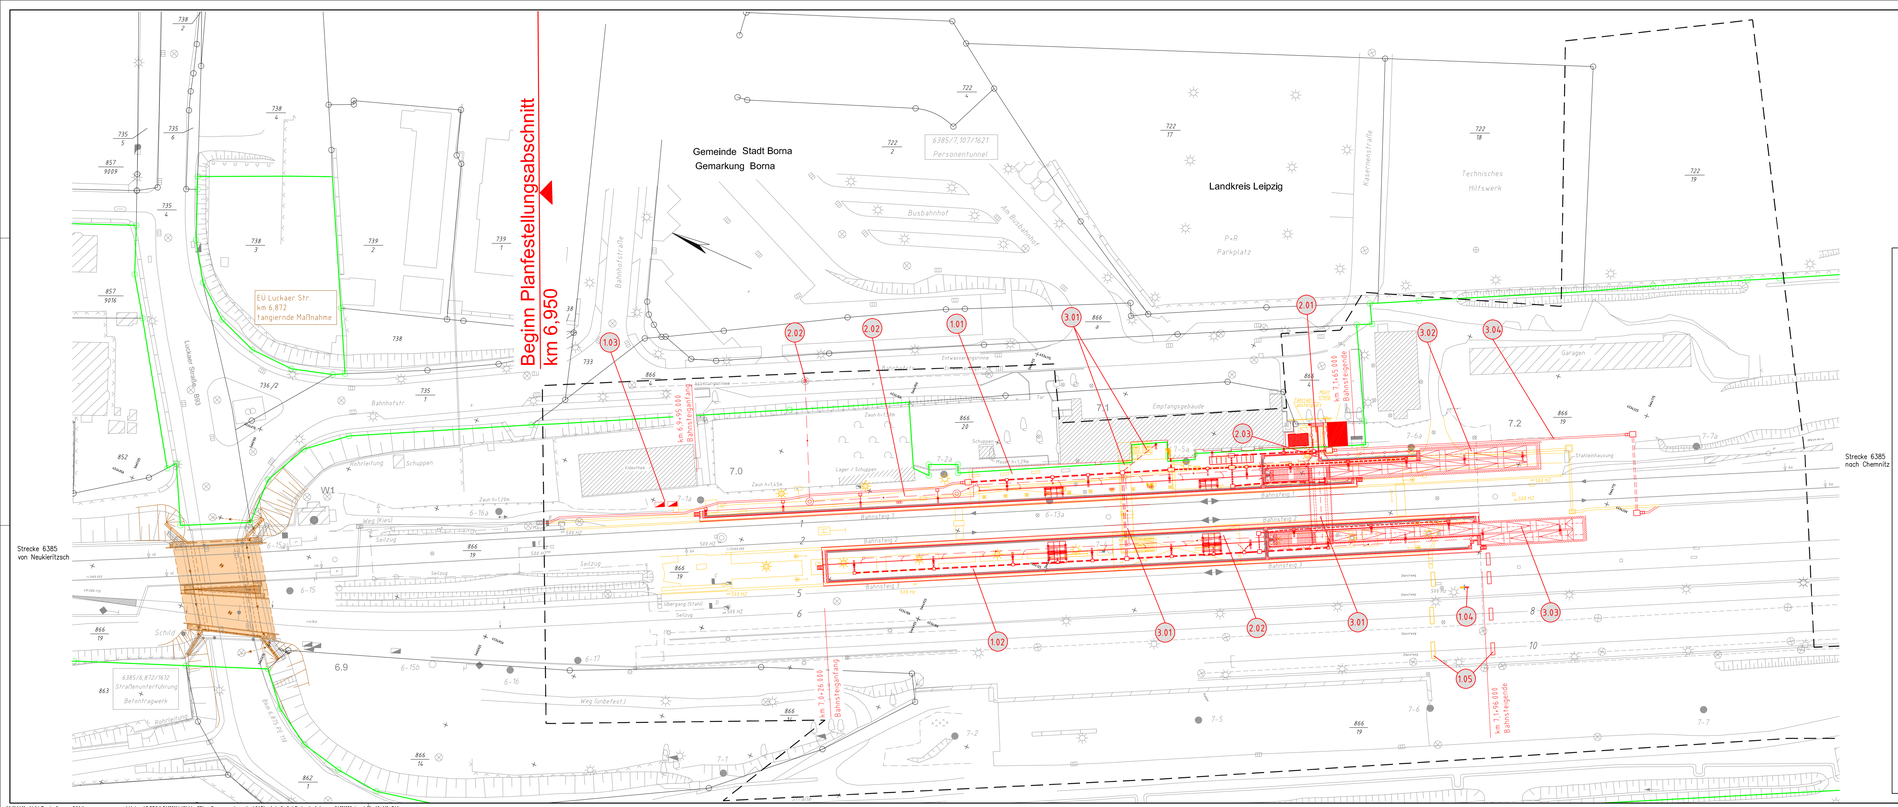


**Legende:**

- Bestand
- Neubau/Änderung
- Rückbau
- äußere Grenze der vorhabenträgereigenen Grundstücke
- tangierende Planung (nachrichtliche Darstellung)
- Planfeststellungsgrenze
- Kreis-/ Gemeindegrenze
- Gemarkungsgrenze
- Flurgrenze
- Flurstücksgrenze
- Zugehörigkeitshaken
- Flurstücksnummer

} Kataster

116/12 oder 2029

Nr. laufende Nummer des Bauwerksverzeichnisses

- Lärmschutzwand mit Tür
- Böschung
- Gleis S-Bahn
- Gleis für Reise- und Güterzüge
- Gleis für Güterzüge
- Gleis stillgelegt
- Festprellbock
- Bremsprellbock
- Bremsprellbock
- Trafostation
- Oberleitungsmast ohne / mit Mastnummer
- Trogtrasse (Kabelkanal) mit Kabelschacht
- Entwässerungsgraben mit Fließrichtung
- Durchlass
- Versickerungsanlage (Graben, Becken, Mulde)
- Mulde
- Stützwand
- Bahnsteig mit fester Kante
- Bezeichnung
- Zaun
- Leitplanke
- Hecke gemeinschaftlich
- Straßenablauf
- Einstiegsschacht / Entwässerungs-leitung mit Fließrichtung
- Lichtmast
- Schaltschrank
- Schieber für Wasserleitung
- Überflurhydrant; Unterflurhydrant
- Schrankenkasten mit Schrankenbaum
- rotes Blinklicht
- Laub-, Nadelbaum
- DB-Gebäude mit Überdachung
- Treppe
- Rampe
- Signalausleger
- Hauptsignal
- Abrucksignal
- Geschwindigkeitstafel
- Geschwindigkeitsan-kündigungstafel
- Eckentafel
- Rangierhalttafel
- Wartezeichen
- Geschwindigkeitstafel
- Merktafel (BÜ 3)
- Haltetafel (Ne 5)
- Dienstweg

Unterlage 3.1

Genehmigungsvermerk Eisenbahn-Bundesamt

Übersichtsskizze

| Index | Änderungen bzw. Ergänzungen | Planungsstand |
|---|---|---|
| 0 | Ausgangsvorlagen Anfragefassung | 18.10.2019 |

# Genehmigungsplanung: Unterlage für eine Entscheidung nach § 18 AEG

DB Station&Service AG DB NETZE
Regionalbereich Südost
Wolfgang-Heinze-Platz 5
04109 Leipzig

18.10.2019 Datum
gez. i.V. C. Schulz Unterschrift

| | | |
|---|---|---|
| Planvorlage: | GP_LP_83_01_0 | |
| Projekt-Nr.: | G611210468 | |
| | Datum | Name |
| gez. | 10/2019 | Günther/ Zander |
| bearb. | 10/2019 | Zander |
| gepr. | 11/2019 | Keller |

Vertreter der Vorhabenträgerin:
DB Station&Service AG DB NETZE
Regionalbereich Südost
Lehrstraße 2-4
04105 Leipzig

18.10.2019 Datum
gez. i.A. S. Hutt Unterschrift

Planverfasser:
DB Engineering & Consulting GmbH DB
Niederlassung Mitte und Südost
Projektportfolio
Salomonstraße 15
04103 Leipzig

18.10.2019 Datum
gez. i.A. M. Linke Unterschrift

Verfahren:

| | |
|---|---|
| Höhensystem: | |
| Koordinatensystem: | DB_REF |
| Ursprungsplan: | |
| Blattgröße: | 420x1350 |
| Maßstab: | 1:500 |

## Änderung Verkehrsstation Borna (b Leipzig)
Strecke 6385, km 6,950 bis km 7,718

Planart: Lageplan

Planinhalt:

Strecke 6385, km 6,832 – km 7,288