


--

## Querschnitt km 7,1+00

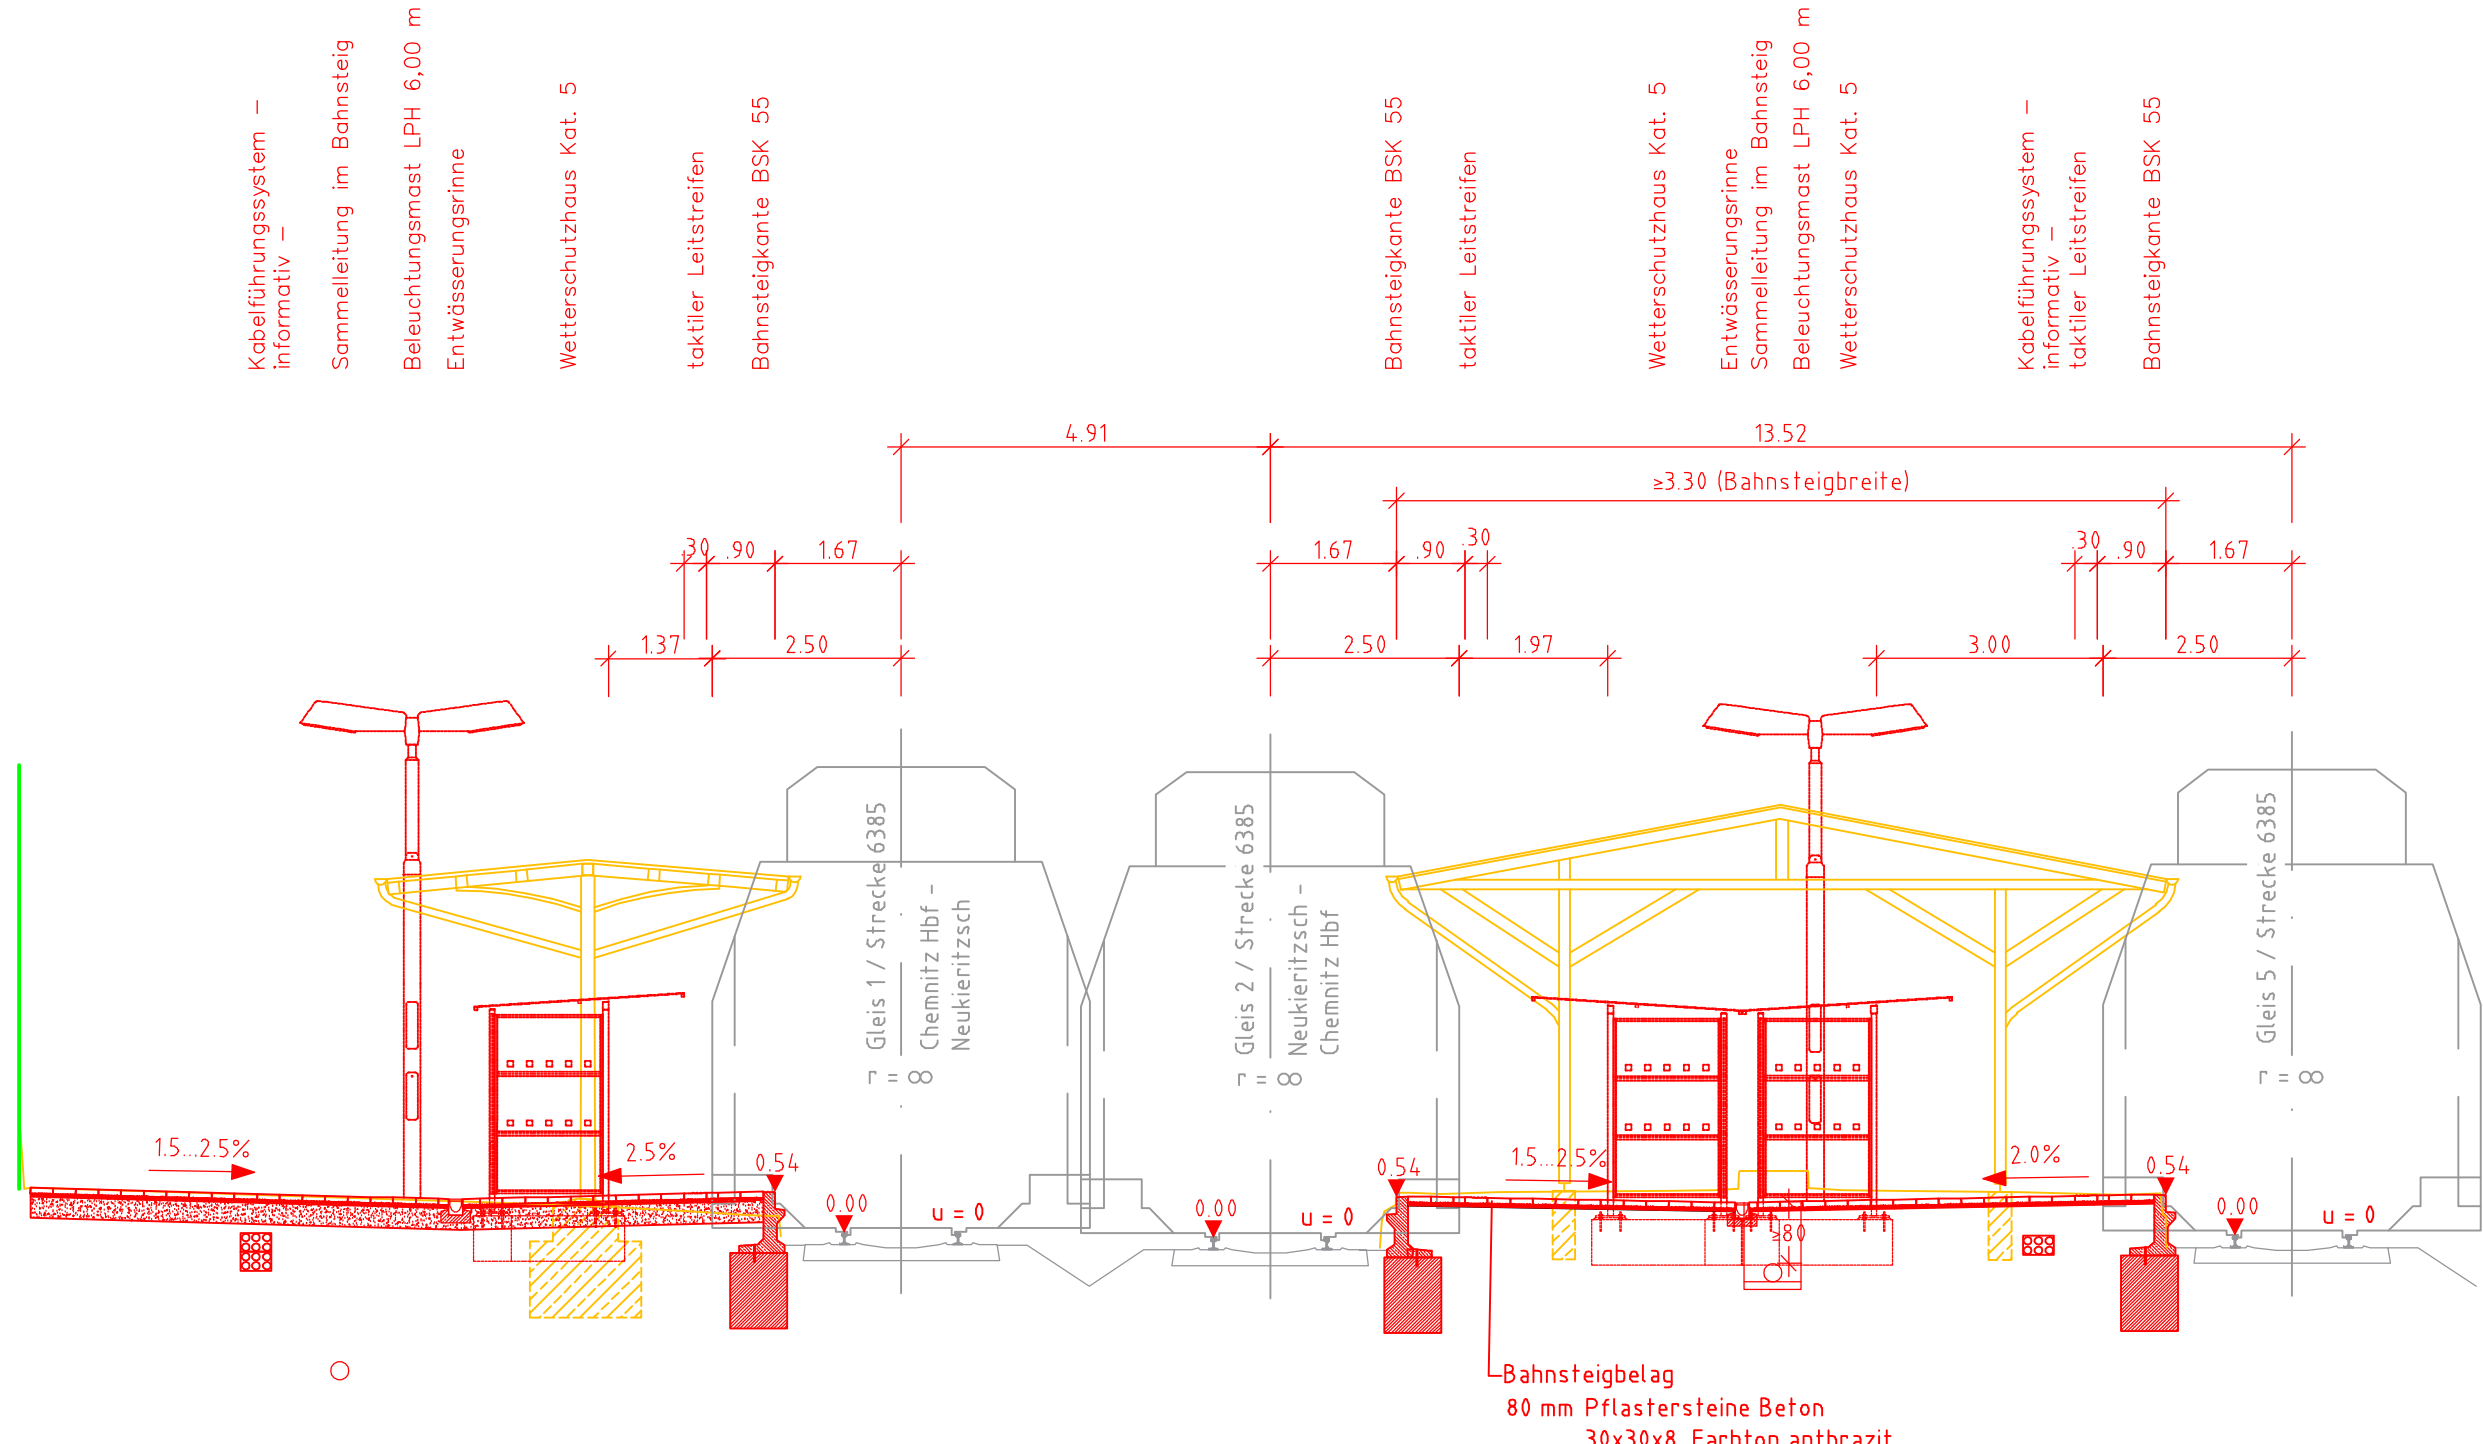


Legende:

- Bestand
- Neubau/Änderung
- Rückbau
- äußere Grenze der vorhabenträgereigenen Grundstücke
- tangierende Planungen (Darstellung nachrichtlich)

Genehmigungsvermerk Eisenbahn-Bundesamt

## Übersichtsskizze

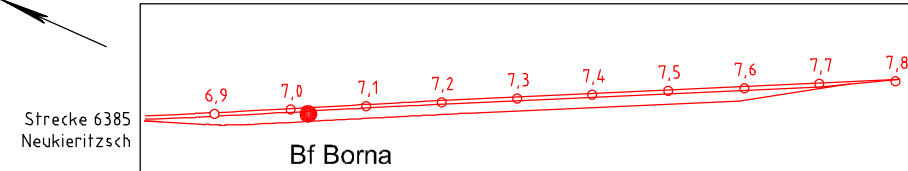

0	Ausgangsverfahren: Antragsfassung	18.10.2019
Index	Änderungen bzw. Ergänzungen	Planungsstand

Genehmigungsplanung: Unterlage für eine Entscheidung nach § 18 AEO

<div>DB Station&amp;Service AG <b>DB NETZE</b> Regionalbereich Südost Willy-Brandt-Platz 5 04109 Leipzig</div> <div>18.10.2019 ..... Datum</div> <div>gez. i.V. C. Schulz Unterschrift</div>		<div>Planzeichen: GP_QP_07_02_0</div> <div>Projekt-Nr.: G011210468</div> <table><tr><td></td><td>Datum</td><td>Name</td></tr><tr><td>gez.</td><td>10/2019</td><td>Günther</td></tr><tr><td>bearb.</td><td>10/2019</td><td>Köppe</td></tr><tr><td>gepr.</td><td>10/2019</td><td>Keffler</td></tr></table>		Datum	Name	gez.	10/2019	Günther	bearb.	10/2019	Köppe	gepr.	10/2019	Keffler
	Datum	Name												
gez.	10/2019	Günther												
bearb.	10/2019	Köppe												
gepr.	10/2019	Keffler												
<div>Vertreter der Vorhabenträgerin:  DB Station&amp;Service AG <b>DB NETZE</b> Regionalbereich Südost Löhrstraße 2-6 04105 Leipzig</div> <div>18.10.2019 ..... Datum</div> <div>gez. i.A. S. Hutt Unterschrift</div>	<div>Planverfasser:  DB Engineering &amp; Consulting GmbH <b>DB</b> Region Deutschland Südost Projektportfolio Salomonstraße 15 04193 Leipzig</div> <div>18.10.2019 ..... Datum</div> <div>gez. i.A. M. Linke Unterschrift</div>	<div>Höhensystem:</div> <div>Koordinatensystem: DB_REF</div> <div>Ursprungsplan:</div> <div>Blattgröße: 297x780</div> <div>Maßstab: 1:100</div>												

## Vorhaben

Änderung Verkehrsstation Borna (b Leipzig)  
Strecke 6385, km 6,950 bis km 7,718

Planart:

# Bauwerkspla

### Planinhalt:

Bahnsteig 1, 2 und  
Querschnitt km 7,10