


Brücke im Zuge der DB AG
über die Hamburger Straße
L_w = 29,80m
L_t ≥ 4,50m > 64,5^{norm}

die in den Baugrenzen dargestellten
Verkehrszeichen entsprechen dem Endzustand

ZEICHENERKLÄRUNG:

	Kraftfahrzeug-Signalgeber			Unterschiedliche Verkehrszeichen, Kennzeichnung mit Z-Nr. nach SIVO
	Kraftfahrzeug-Signalgeber bei Spursignalisierung (Leuchtmast)			Mehrere Signalgeber an einem Mast, Numerierung der Signalgeber getrennt nach Signalgeberarten, z. B. K1, K2,
	Straßenbahn-Signalgeber mit Anmeldequittierung			Signalgeber über der Fahrbahn - am Auslegermast
	Rad-Signalgeber			Standort eines oder mehrere Verkehrszeichen an einem Signalmast
	Fußgänger-Signalgeber			Hausanschlusskasten/Steuerteil/Kabelverteiler
	Fußgängertaster			
	Blindertaster			
	Radertaster			
	Kombimast mit Mastnummer u. Auslegerlänge			
	Normalmast mit Mastnummer			
	Auslegermast mit Mastnr. und Auslegerlänge			
	Induktionsschleife mit Nummer			

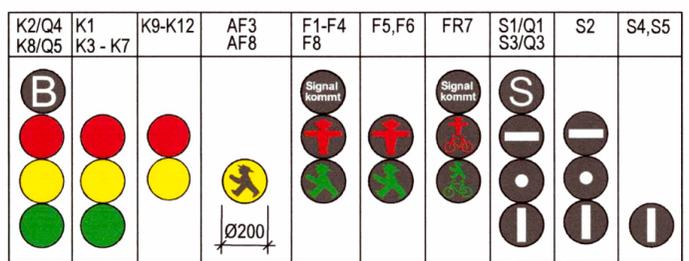

mgp gille + partner Verkehrsingenieure Konstruktiver Ingenieurbau Hübnerstraße 27 01187 Dresden Tel.: (0351) 4 78 88-0 E-Mail: info@mgp-dresden.de	DB Engineering & Consulting GmbH Region Deutschland Südost Nossener Brücke 8 01187 Dresden	bearbeitet:	10/2020	Athenstaedt
		gezeichnet:	10/2020	Be
		geprüft:	30.10.2020	Gille
		Projekt-Nr.:	1910	

BERNARD Gruppe ZT GmbH Kändlerstraße 1 01129 Dresden Tel.: +49 351 853 49-0 Fax: +49 351 853 49-77 info@bernard-gruppe.com bernard-gruppe.com	DB NETZE Landeshauptstadt Dresden Geschäftsbereich Stadtentwicklung, Bau, Verkehr und Liegenschaften Straßen- und Tiefbauamt Postfach 12 00 20, 01001 Dresden St. Petersburger Straße 9, 01069 DD	Projekt-Nr.:	057D153313	
		gezeichnet:	10/2020	Mehlhorn
		bearbeitet:	10/2020	Weise
		geprüft:		

Landeshauptstadt Dresden Geschäftsbereich Stadtentwicklung, Bau, Verkehr und Liegenschaften Straßen- und Tiefbauamt Postfach 12 00 20, 01001 Dresden St. Petersburger Straße 9, 01069 DD	Dresdner Verkehrsbetriebe AG Center Infrastruktur - Bereich Engineering - Postfach 10 09 55, 01079 Dresden	DB Netz AG Regionalbereich Südost Produktionsdurchführung Dresden I.NP-SO-D-DRE(P) Schweizer Straße 3b 01069 Dresden	Datum	Name
			gezeichnet:	10/2020
		bearbeitet:	10/2020	Weise
		geprüft:		

Nr.	Art der Änderung	Datum	Zeichen

FESTSTELLUNGSENTWURF

Straßenbauverwaltung: Landeshauptstadt Dresden Geschäftsbereich Stadtentwicklung, Bau, Verkehr und Liegenschaften Straßen- und Tiefbauamt Straße: B6 Station: PROJIS-Nr.:	Unterlage / Blatt-Nr.: 16.9 / 3 Markierungs- und Beschilderungsplan Hamburger Straße/ Bahnstraße - K 907 - Maßstab: M 1:500
--	--

Äußerer Stadtring West Dresden - HA 5
 Hamburger Straße
 zwischen Alte Meißner Landstraße und Weißeritzbrücken
 einschließlich EÜ-Bauwerk km 2,182 mit Haltepunkt Dresden-Cotta (Strecke 6248)

aufgestellt:
 Straßen- und Tiefbauamt
 Dresden, 02. November 2020

 Simone Prüfer
 Amtsleiterin Straßen- und Tiefbauamt