

### Zeichenerklärung

-  Feuerwehr mit Leiter
-  Verkabelung Fahrleitung Endzustand

	Niederlassung Dresden 01097 Dresden Eberswalder Straße 1 Tel.: 0351 / 80 89 300 Fax: 0351 / 80 89 333		
	bearbeitet	12/2018	Häuber
	gezeichnet	12/2018	Pietsch
geprüft		12/2018	<i>Wolfgang Lischka</i>
Projekt-Nr. 21853			


	Landeshauptstadt Dresden Geschäftsbereich Stadtentwicklung, Bau, Verkehr und Liegenschaften Straßen- und Tiefbauamt 01069 Dresden St. Petersburger Straße 9 Tel.: 0351 / 4880	
		
Dresdner Verkehrsbetriebe AG Center Infrastruktur - Engineering - Tel. 0351/857-2136		WAP LHD : 8732
		WAP DVB : 8680


Nr.	Art der Änderung	Datum	Zeichen

# FESTSTELLUNGSENTWURF

Straßenbauverwaltung Landeshauptstadt Dresden Geschäftsbereich Stadtentwicklung, Bau, Verkehr und Liegenschaften Straßen- und Tiefbauamt Tel. 0351/4880	Unterlage / Blatt-Nr.: 16.8 / 1  <b>Feuerwehruzufahrt HST "Heckenweg" Süd</b>  Maßstab: 1:500
PROJIS-Nr.:	

**Berthold-Haupt-Straße**  
 von Am Alten Elbarm bis August-Röckel-Straße  
 einschl. Brücke über den Lockwitzbach -  
 Hochwasserschadensbeseitigung 2013

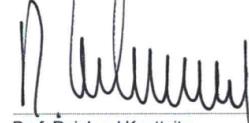aufgestellt: Straßen- und Tiefbauamt Dresden, den  <b>14. FEB. 2019</b>	 Prof. Reinhard Koettnitz Amtsleiter Straßen- und Tiefbauamt
---	---

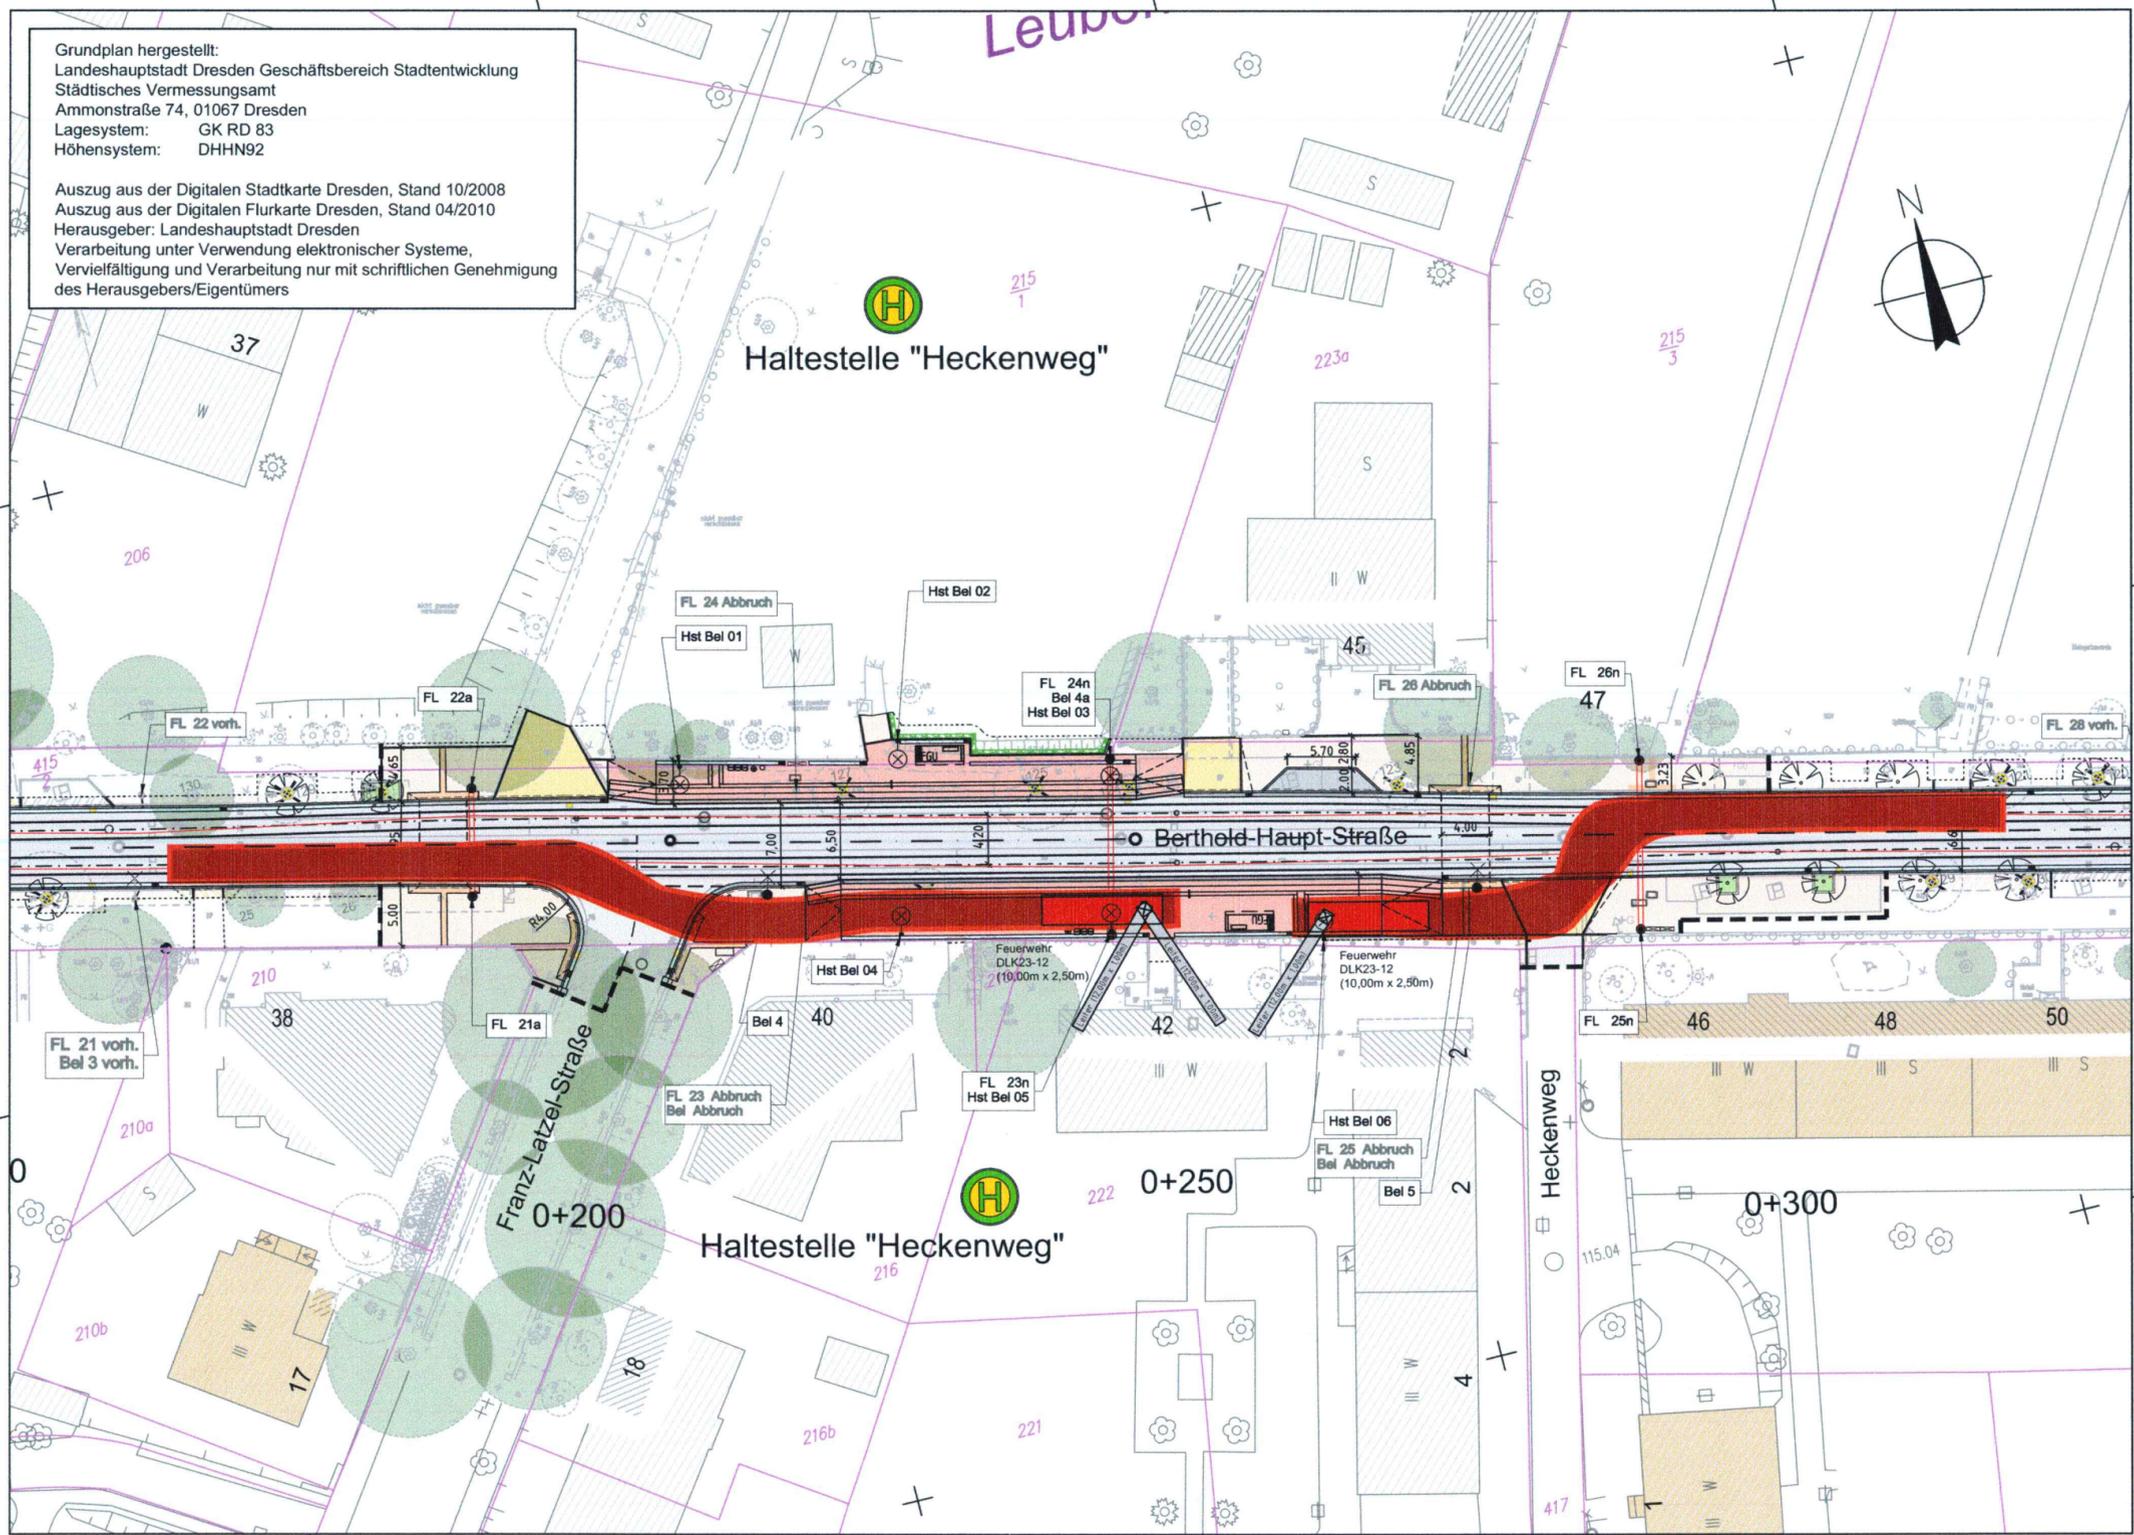

Grundplan hergestellt:  
 Landeshauptstadt Dresden Geschäftsbereich Stadtentwicklung  
 Städtisches Vermessungsamt  
 Ammonstraße 74, 01067 Dresden  
 Lagesystem: GK RD 83  
 Höhensystem: DHHN92  
  
 Auszug aus der Digitalen Stadtkarte Dresden, Stand 10/2008  
 Auszug aus der Digitalen Flurkarte Dresden, Stand 04/2010  
 Herausgeber: Landeshauptstadt Dresden  
 Verarbeitung unter Verwendung elektronischer Systeme,  
 Vervielfältigung und Verarbeitung nur mit schriftlichen Genehmigung  
 des Herausgebers/Eigentümers