


Legende Leitungsbestand - B

- SEDD Mischwasserkanal mit Schacht
- STA Straßenentwässerungskanal mit Schacht
- Straßenentwässerungskanal mit Schacht
- STA Anschlussleitung mit Ablauf
- Teilsickerrohr
- DVB Anschlussleitung Schienenentwässerung
- SEDD Anschlussleitung mit Hausanschusschacht
- Anschlussleitung zum SEDD Mischwasserkanal -verschlossen-
- Elt NS DREWAG Erdkabel
- Elt MS DREWAG Erdkabel
- Fm DREWAG Erdkabel
- Elt MS DREWAG Erdkabel, Elt NS DREWAG Erdkabel und Fm DREWAG Erdkabel im SR
- Gasleitung DREWAG ND / ND a.B.
- Gasleitung DREWAG ND im SR
- Trinkwasserleitung DREWAG / a.B.
- Trinkwasserleitung DREWAG im SR
- Fernwärmeleitung DREWAG
- DVB GS-Kabel
- DVB Fm-Kabel
- DVB GS-Kabel / Fm-Kabel im SR
- LSA SR
- Öffentliche Beleuchtung Erdkabel / im SR
- Telekom SR
- Telekom Erdkabel
- Telekom Freileitung
- Kabel Dtl. Erdkabel
- Kabel Dtl. Kabel im SR Telekom

Legende Leitungsplanung - P

- Entwässerungskanal mit Schacht
- SEDD grabenlose Kanalsanierung und Schachtsanierung
- DVB Teilsickerrohr (TSR)
- STA Ablaufleitungen
- Öffentliche Beleuchtung Erdkabel
- Elt NS DREWAG Erdkabel
- Schutzrohr für Erdkabel
- Fm DREWAG SR
- DVB SR DN100
- DVB SR DN63
- DVB GS-Kabel
- DVB Fm-Kabel
- Kabel Dtl. SR
- Tele Columbus SR
- LSA SR DN100
- LSA-Mast mit Fundament
- Nr. im Regelungsverzeichnis

Hochwasserlinien

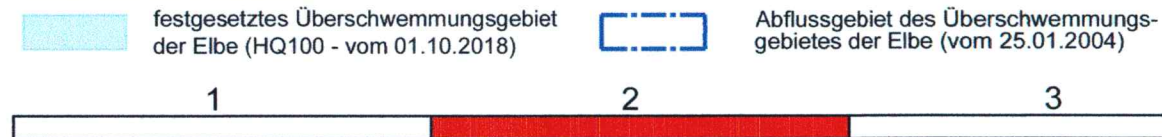

OBERMEYER PLANEN + BERATEN GmbH Niederlassung Dresden 01097 Dresden Eberswalder Straße 1 Tel.: 0351 / 80 89 300 Fax: 0351 / 80 89 333	bearbeitet	12/2018	Nölle
	gezeichnet	12/2018	Kuberski
	geprüft	12/2018	Kuberski
Projekt-Nr. 21853			

Landeshauptstadt Dresden Geschäftsbereich Stadtentwicklung, Bau, Verkehr und Liegenschaften Straßen- und Tiefbauamt St. Petersburger Straße 9 Tel. 0351 / 4880	DVB Dresdner Verkehrsbetriebe AG Center Infrastruktur - Engineering Tel. 0351/857-2136	WAP LHD : 8732
		WAP DVB : 8680

Nr.	Art der Änderung	Datum	Zeichen

FESTSTELLUNGSENTWURF

Straßenbauverwaltung Landeshauptstadt Dresden Geschäftsbereich Stadtentwicklung, Bau, Verkehr und Liegenschaften Straßen- und Tiefbauamt Tel. 0351/4880	Unterlage / Blatt-Nr.: 16.1 / 2 Koordinierter Leitungsplan Maßstab: 1:500
---	---

Berthold-Haupt-Straße von Am Alten Elbarm bis August-Röckel-Straße einschl. Brücke über den Lockwitzbach - Hochwasserschadensbeseitigung 2013	
aufgestellt: Straßen- und Tiefbauamt Dresden, den 14. FEB. 2019	Prof. Reinhard Koettwitz Amtsleiter Straßen- und Tiefbauamt