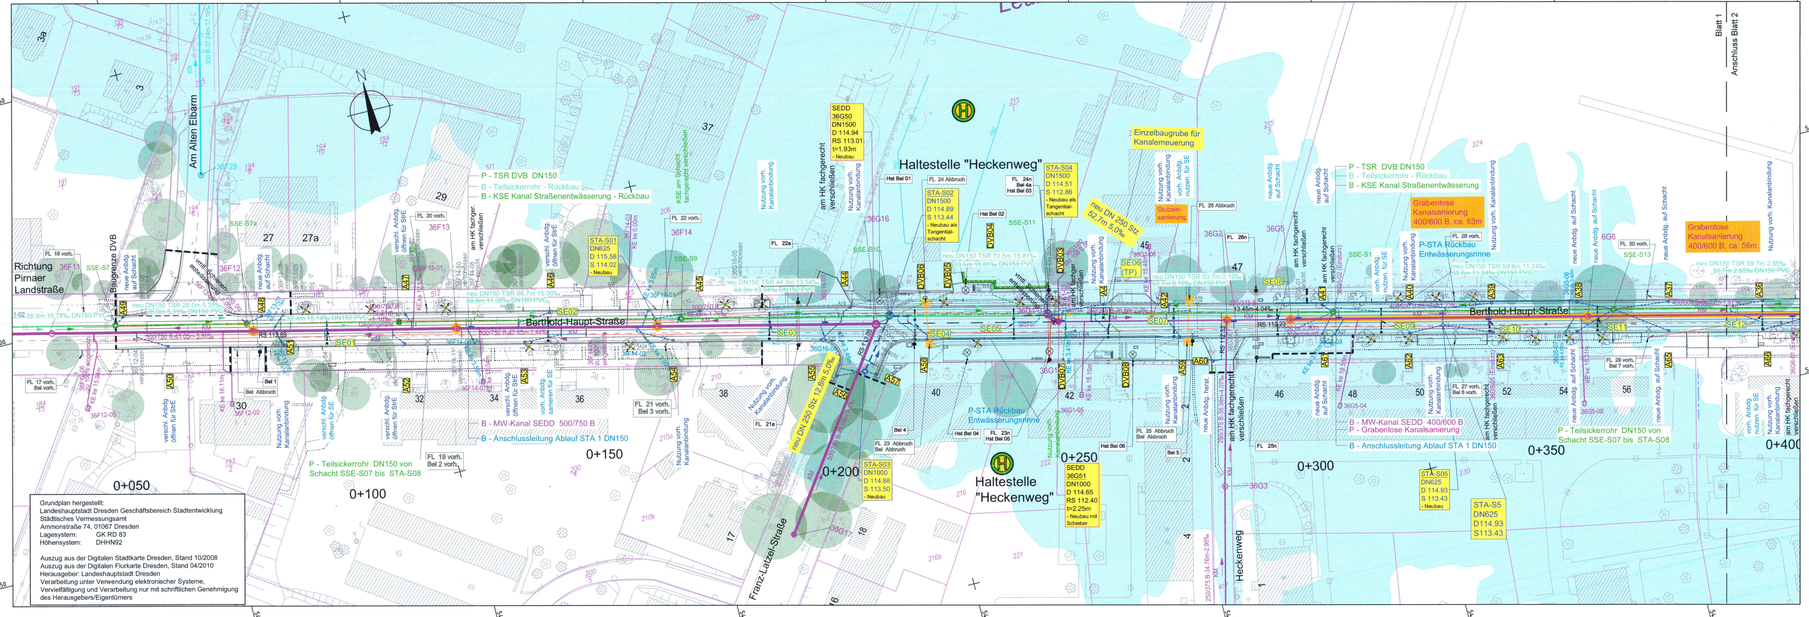

Grundplan hergestellt:
Landeshauptstadt Dresden Geschäftsbereich Stadtentwicklung
Städtisches Vermessungsamt
Ammonstraße 74, 01067 Dresden
Lagesystem: GK RD 83
Höhensystem: DHHN92

Auszug aus der Digitalen Stadtkarte Dresden, Stand 10/2008
Auszug aus der Digitalen Flurkarte Dresden, Stand 04/2010
Herausgeber: Landeshauptstadt Dresden
Verarbeitung unter Verwendung elektronischer Systeme,
Vervielfältigung und Verarbeitung nur mit schriftlichen Genehmigung des Herausgebers/Eigentümers

Legende Leitungsbestand - B

- SEDD Mischwasserkanal mit Schacht
- SEDD Regenwasserkanal mit Schacht
- KSE Kanal Straßenentwässerung mit Schacht (Lage angenommen)
- Teilsickerrohr (TSR)
- STA Anschlussleitung mit Ablauf
- SEDD Anschlussleitung mit Hausanschlussschacht
- Anschlussleitung zum SEDD Mischwasserkanal -verschlossen-

Legende Leitungsplanung - P

- STA Entwässerungskanal mit Schacht
- SEDD grabenlose Kanalsanierung und Schachtsanierung
- DVB Teilsickerrohr DN150
- STA Ablaufleitung mit Ablauf
- DVB Ablaufleitung mit Ablauf
- SE12 DVB Schlienenentwässerung mit Ablaufleitung und Nummer

Hochwasserlinien

- festgesetztes Überschwemmungsgebiet der Elbe (HQ100 - vom 01.10.2018)

1 2 3

OBERMEYER PLANEN + BERATEN GmbH
Niederlassung Dresden
01097 Dresden
Eberswalder Straße 1
Tel.: 0351 / 80 89 300
Fax: 0351 / 80 89 333

bearbeitet	12/2018	Nölle
gezeichnet	12/2018	Kuberski
geprüft	12/2018	Voßwinkel-Ehle

Projekt-Nr. 21853

Landeshauptstadt Dresden
Geschäftsbereich Stadtentwicklung, Bau, Verkehr und Liegenschaften
Straßen- und Tiefbauamt
01069 Dresden
St. Petersburger Straße 9
Tel.: 0351 / 4880

DVB
Dresdner Verkehrsbetriebe AG
Center Infrastruktur
- Engineering -
Tel. 0351/857-2136

WAP LHD : 8732

WAP DVB : 8680

Nr.	Art der Änderung	Datum	Zeichen

FESTSTELLUNGSENTWURF

Straßenbauverwaltung

Landeshauptstadt Dresden
Geschäftsbereich Stadtentwicklung, Bau, Verkehr und Liegenschaften
Straßen- und Tiefbauamt
Tel. 0351/4880

Unterlage / Blatt-Nr.: 8 / 1

PROJIS-Nr.:

Maßstab: 1:500

Entwässerungslageplan

Berthold-Haupt-Straße
von Am Alten Elbarm bis August-Röckel-Straße
einschl. Brücke über den Lockwitzbach -
Hochwasserschadensbeseitigung 2013

aufgestellt:
Straßen- und Tiefbauamt
Dresden, den

14. FEB. 2019

Prof. Reinhard Koettnitz
Ambsleiter Straßen- und Tiefbauamt

Erzeugt mit ProVI
M:\21853\cad\PV\A4-1\LB\PVA40010.dwg
1010x297mm