


Straßenquerschnitt 1-1

S 223 Stat. 0+030

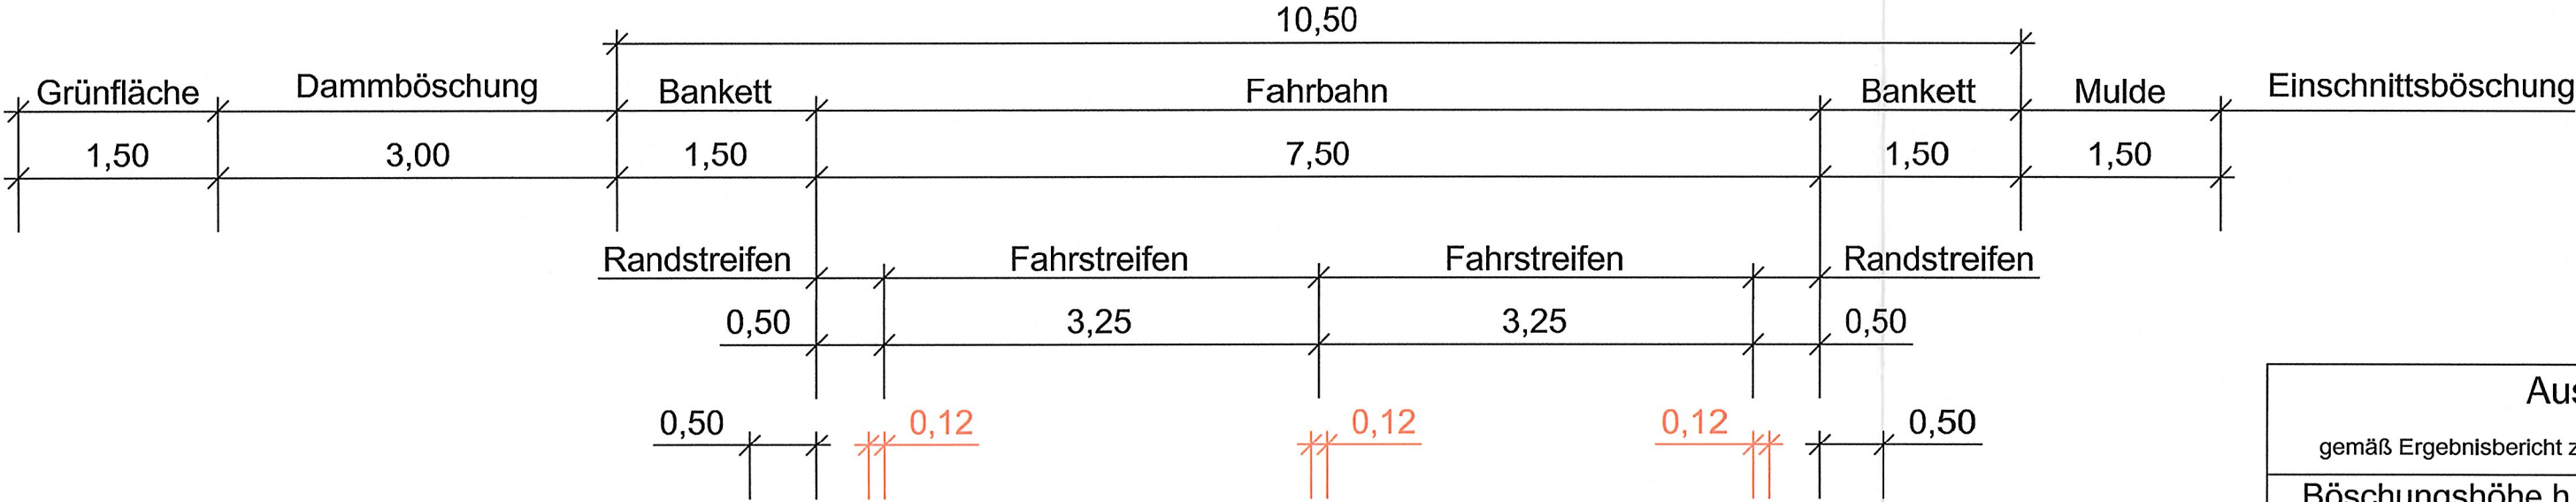


Ausbildung der Böschung

gemäß Ergebnisbericht zu Baugrund- und Abfalluntersuchungen vom 11.11.2011

Böschungshöhe h	h < 2,0m	h ≤ 3,0m	h ≤ 5,0m
Böschung	b = 3,0m	1 : 1,7	1 : 2,0

Böschungen sind am Böschungsfuß auszurunden (RAL 2012).

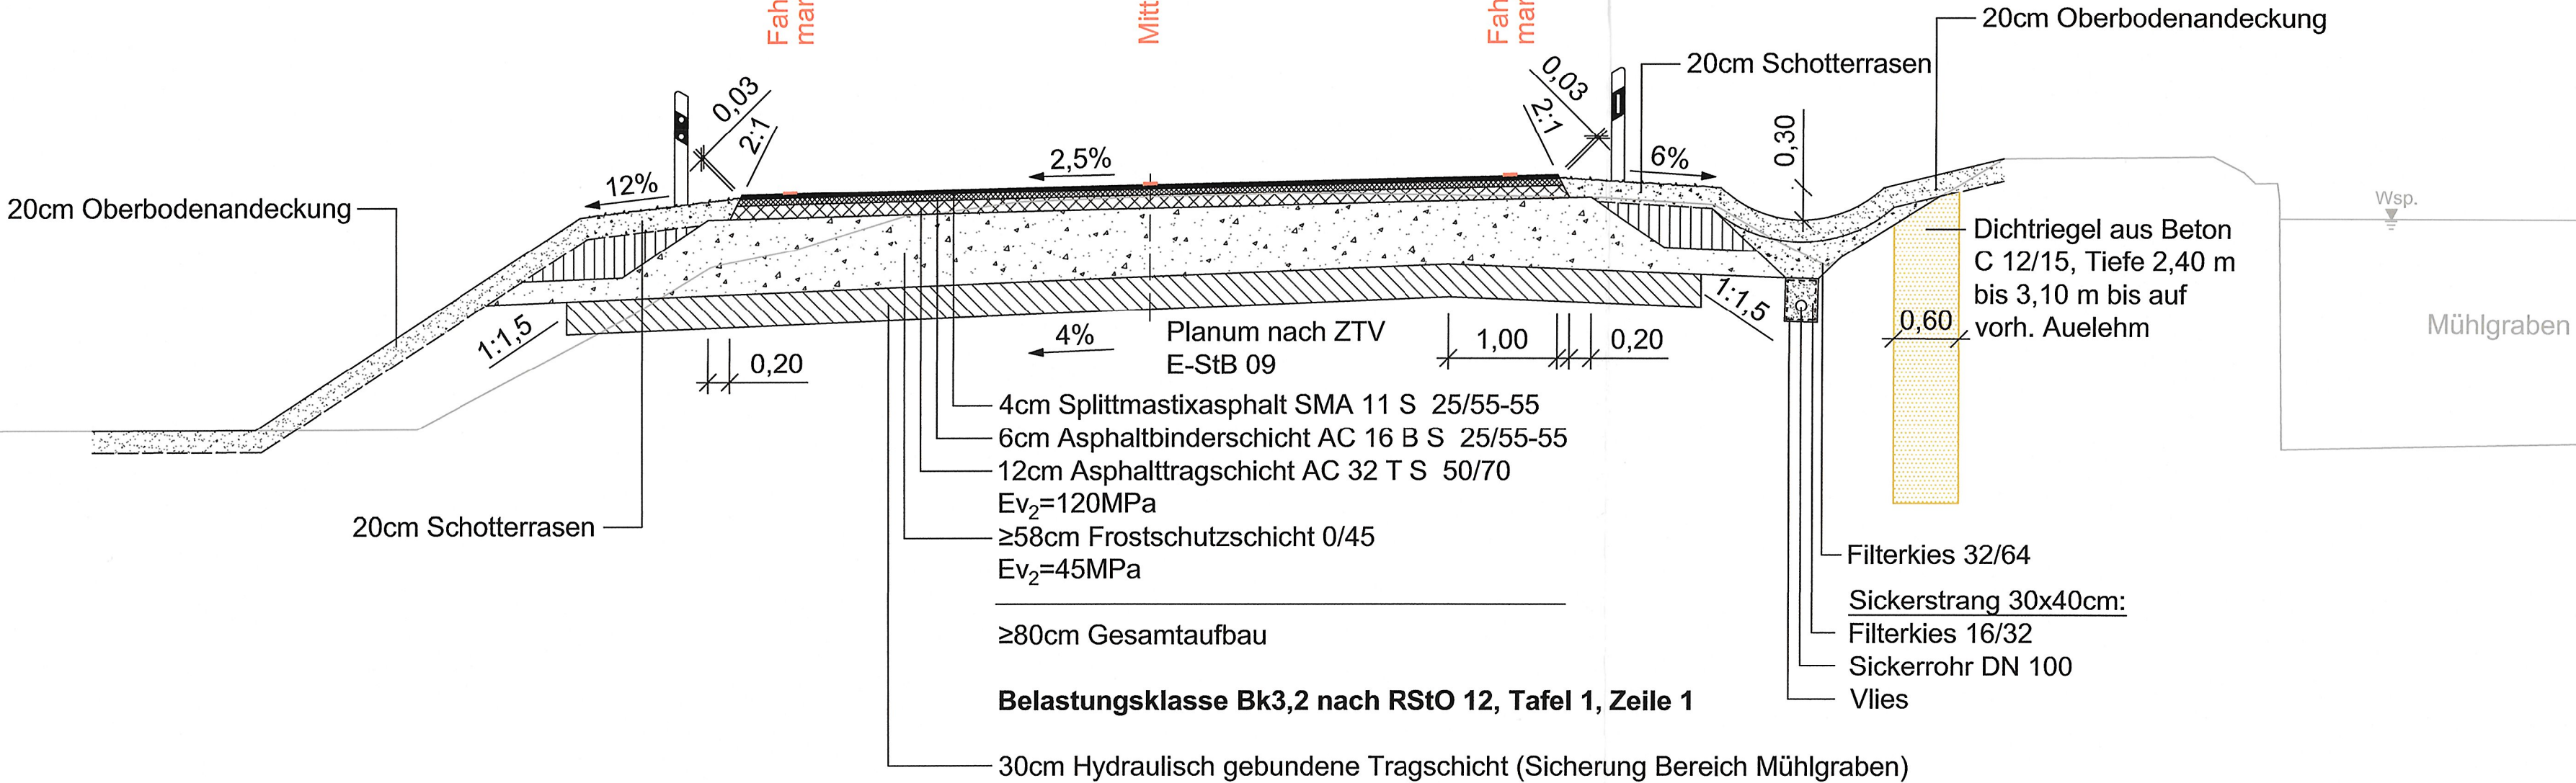

Bearbeitet:	10 / 2016	Leistner
Gezeichnet:	10 / 2016	Hartung
Geprüft:	10 / 2016	Scholz
Projekt-Nr.:	6-10-010	

Landesamt für Straßenbau und Verkehr

Niederlassung Zschopau
Hans-Link-Straße 4
09131 Chemnitz

Tel.: 0371 / 4660-0
Fax: 0371 / 4660-199
E-Mail: Poststelle.NL-Zschopau@lasuv.sachsen.de

Bearbeitet:	
Geprüft:	
Projekt-Nr.:	5210009

Nr.	Art der Änderung	Datum	Zeichen

FESTSTELLUNGSENTWURF

LANDESAMT
FÜR STRASSENBAU
UND VERKEHR



Unterlage / Blatt-Nr.: 14 / 1
Straßenquerschnitt

S 223 / Olbernhau - Flöha /
von NK 5346 015, Stat. 6,620 bis NK 5346 015, Stat. 7,255

PROJIS-Nr.: 5210009

Maßstab: 1 : 50

S 223
Ersatzneubau BW 8 Flöhabrücke
an der Papierfabrik Wernsdorf

aufgestellt: Landesamt für Straßenbau und Verkehr,
NL Zschopau

genehmigt:

Chemnitz, d. 26. MAI 2017

Michael Stritzke
Niederlassungsleiter