



Straßenquerschnitt 5-5

S 223 Stat. 0+550

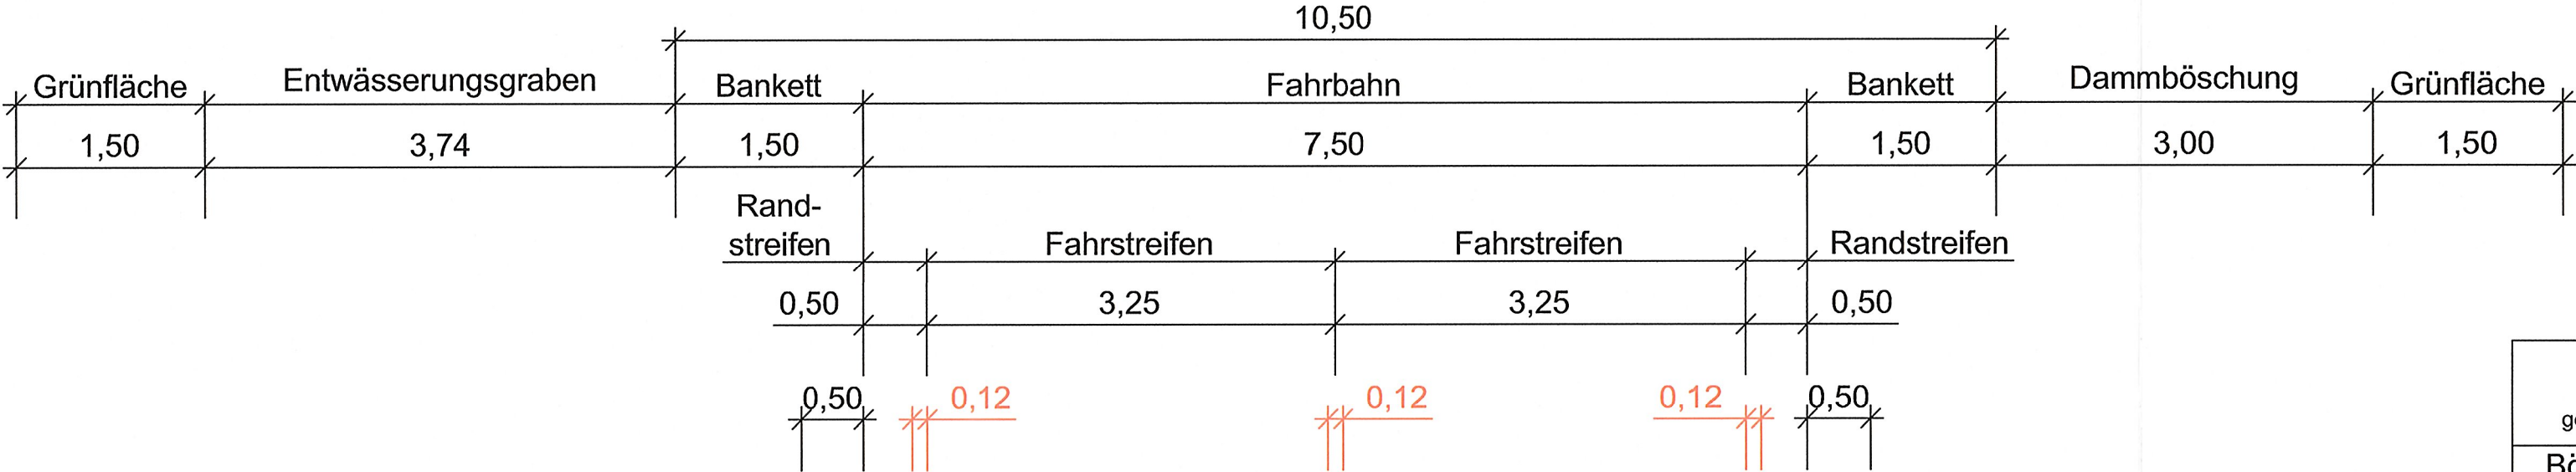

Ausbildung der Böschung			
gemäß Ergebnisbericht zu Baugrund- und Abfalluntersuchungen vom 11.11.2011			
Böschungshöhe h	h < 2,0m	h ≤ 3,0m	h ≤ 5,0m
Böschung	b = 3,0m	1 : 1,7	1 : 2,0
Böschungen sind am Böschungsfuß auszurunden (RAL 2012).			

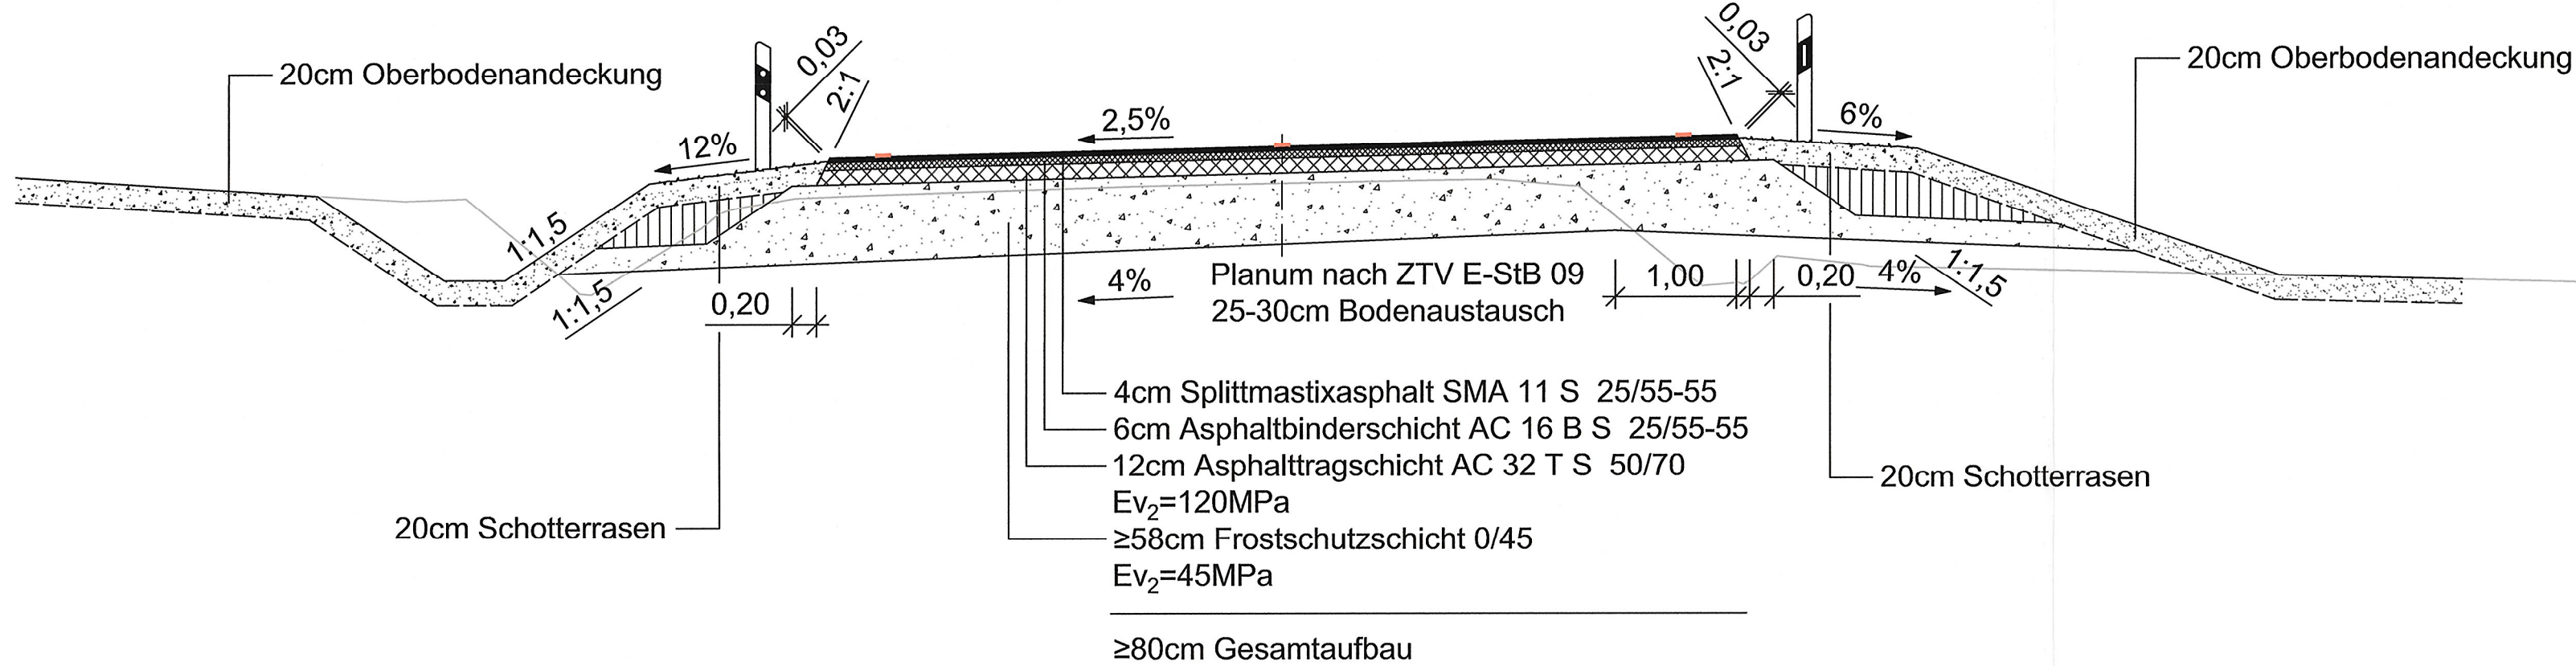

 ARNOLD CONSULT AG Beratende Ingenieure und Architekten Kirchstraße 36, 09496 Marienberg Tel. 03735 / 9138-0, Fax 9138-38 E-Mail: marienberg@arnold-consult.de	Bearbeitet:	10 / 2016	Leistner
	Gezeichnet:	10 / 2016	Hartung
	Geprüft:	10 / 2016	Scholz
	Projekt-Nr.:	6-10-010	

Landesamt für Straßenbau und Verkehr Niederlassung Zschopau Hans-Liik-Straße 4 09131 Chemnitz Tel.: 0371 / 4660-0 Fax: 0371 / 4660-199 E-Mail: Poststelle.NL-Zschopau@lasuv.sachsen.de	Bearbeitet:	
	Geprüft:	
	Projekt-Nr.:	5210009

Nr.	Art der Änderung	Datum	Zeichen

FESTSTELLUNGSENTWURF

LANDESAMT FÜR STRASSENBAU UND VERKEHR S 223 / Olbernhau - Flöha / von NK 5346 015, Stat. 6,620 bis NK 5346 015, Stat. 7,255 PROJIS-Nr.: 5210009	Freistaat SACHSEN Unterlage / Blatt-Nr.: 14 / 5 Straßenquerschnitt Maßstab: 1 : 50
--	---

S 223 Ersatzneubau BW 8 Flöhabrücke an der Papierfabrik Wernsdorf	
aufgestellt: Landesamt für Straßenbau und Verkehr, NL Zschopau 26. MAI 2017	genehmigt: Michael Stritzke Niederlassungsleiter