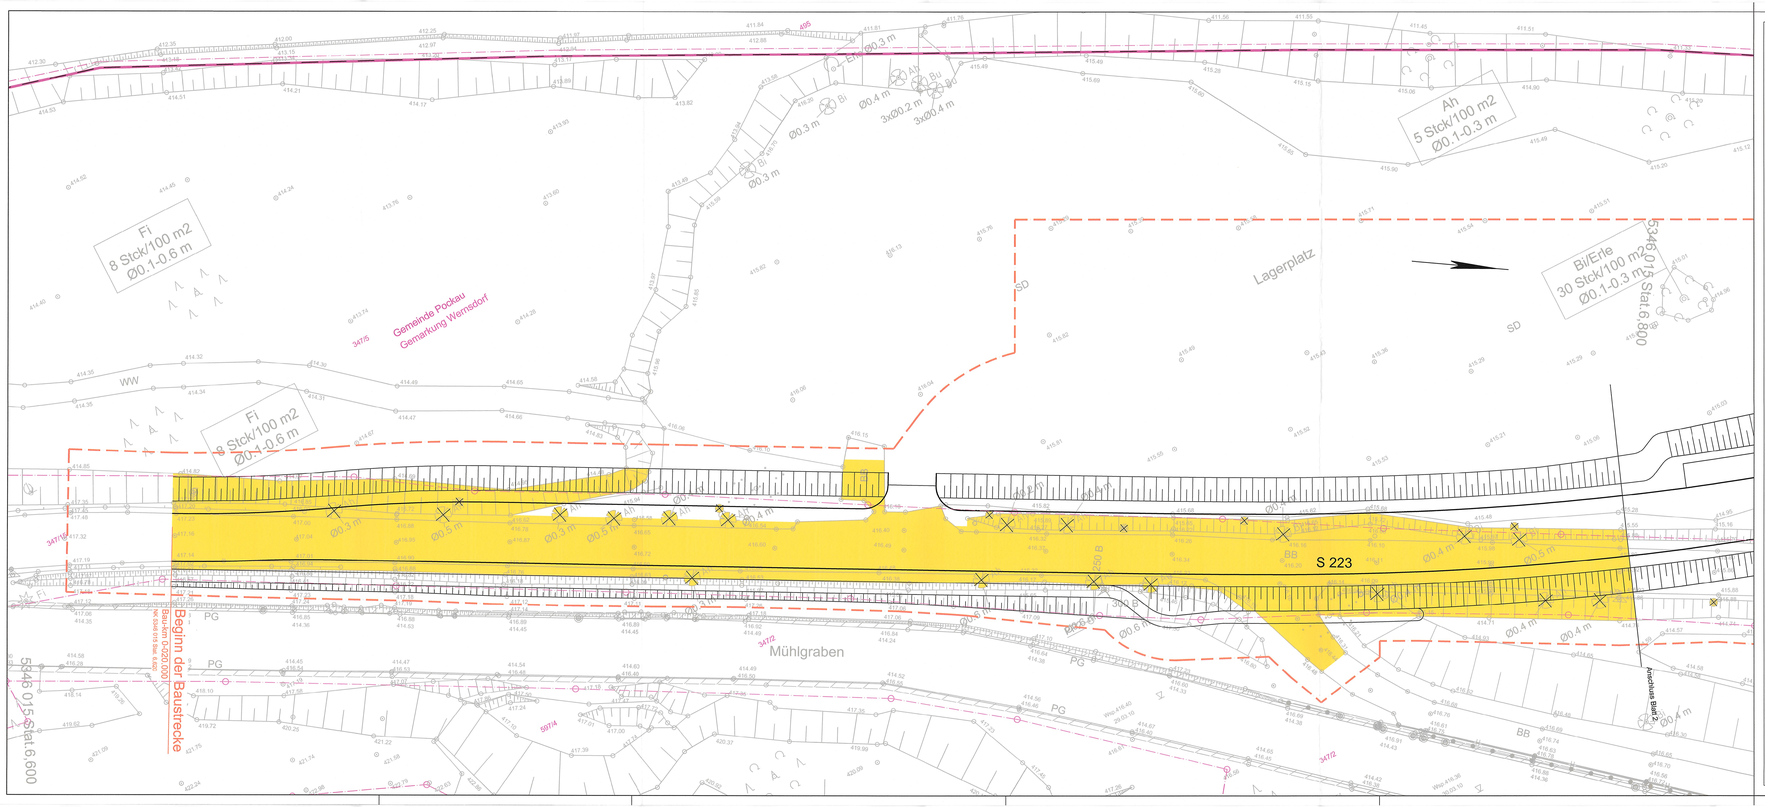

Zeichenerklärung

Sonstiges

Rückbaufläche

Baufeldgrenze

Grundplan

- Trigonom. Punkt
- Aufnahme-/Polygonpunkt
- Höhenfestpunkt
- Schacht-rund
- Schacht-eckig
- Doppelschacht
- Postschacht
- Merkzeichen G/W/E/F
- Einlauf - rund
- Einlauf - eckig
- Oberflurhydrant
- Unterflurhydrant
- Schieber-Wasser
- Schieber-Gas
- Verteilerkasten
- Telefonzelle
- Trafohaus
- KM-Stein
- Netzknoten
- Stationszeichen
- OD Zeichen
- Verkehrszeichen
- Wegweiser
- Verkehrsampel
- Signalzeichen
- Werbetafel
- Schilderpfahl
- Bushaltestelle
- Parkautomat
- Parkplatz, -haus
- Tür
- Tor
- Zaunsäule
- Laterne elektr.
- Holzmast
- Stahlgittermast
- Stahlrohrmast
- Stahlbetonmast
- Doppelmast
- A-Mast
- Funkmast
- Windrad
- Durchlass
- Rohrauslauf
- Fallrohr
- Laubbaum, klassifiziert
- Nadelbaum, klassifiziert
- Obstbaum
- Baum plan. bedeut.
- Baumstumpf
- Baum abgestorben
- Gartenland
- Wiese
- Friedhof
- Gebüsch
- Zaunsäule
- Geschosszahl
- OK Schwelle Eingang
- OK Fensterbank Kellerf.
- Lichtschacht
- Brunnen
- Denkmal
- Campingplatz

- Holzzaun
- Eisenzaun
- Drahtzaun
- Hochbord
- Tiefbord
- Mauer-freistehend
- Stützmauer
- Hecke
- Straßengeländer
- Freileitung
- Telefonleitung
- Pflastereinne
- Laubbaumreihe
- Nadelbaumreihe
- Flurstücksgrenze

- BB Bituminöse Befestigung
- BP Betonsteinpflaster
- KP Kleinpflaster
- PB Betonplatten
- RG Rasengittersteinplatten
- SD Schotterdecke
- SB Straßenbeton
- PG Granitplatten
- GP Großpflaster
- Mo Mosaikpflaster

- Grenzmarke abgemarkt - Übernahme aus der ALK
- Grenzmarke unvermarkt - Übernahme aus der ALK

Die Liegenschaftskatasterdarstellung erfolgte durch Übernahme aus der ALK mit Stand 13.10.2010.

Grundplan hergestellt:				Ergänzungen:	
Anlage				Datum	Name
Blatt-Nr.				11/2010	Säuberlich
Reg.-Nr.	10000			09/2013	Säuberlich
Koordinatensystem	Gauß-Krüger RD/83				
Höhensystem	DH-HH92				
Bearbeitet	MinOK.3010	Bill.		GEO-MESS-Marienberg GbR	
gezeichnet	MinOK.3010	Säuberlich		Herzog-Heinrich-Str. 6 09496 Marienberg	
geprüft	SLB3240	Puller		Tel. 03735/66990 Fax 03735/66990	

Kreis:	Erzgebirgskreis
Gemarkung:	Wernsdorf, Sorgau, Nennigmühle, Pockau
Straße:	S 223
Station d. SDB:	Ersatzneubau BW 8 Flöhabrücke
von:	NK 5346 015 Stat. 6.600
bis:	NK 5345 012 Stat. 0.600

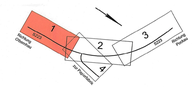

ARNOLD CONSULT AG
Beratende Ingenieure und Architekten
Kirchenstraße 3B, 09496 Marienberg
Tel.: 03735 / 91138-0, Fax 91138-38
E-Mail: marienberg@arnold-consult.de

Bearbeitet:	10 / 2016	Leistner
Gezeichnet:	10 / 2016	Hartung
Geprüft:	10 / 2016	Scholz
Projekt-Nr.:	6-10-010	

Landesamt für Straßenbau und Verkehr
Niederlassung Zschopau
Hans-Link-Straße 4
09131 Chemnitz
Tel.: 0371 / 4660-0
Fax: 0371 / 4660-199
E-Mail:Poststelle.NL-Zschopau@lasuv.sachsen.de

Bearbeitet:	
Geprüft:	
Projekt-Nr.:	5210009

Nr.	Art der Änderung	Datum	Zeichen

FESTSTELLUNGSENTWURF

LANDESAMT FÜR STRAßENBAU UND VERKEHR | Freistaat SACHSEN

S 223 / Olbernhau - Flöha /
von NK 5346 015, Stat. 6,620 bis NK 5346 015, Stat. 7,255

PROJIS-Nr.: 5210009

Unterlage / Blatt-Nr.: 16 / 1

Lageplan
Rückbau

Maßstab: 1 : 250

S 223
Ersatzneubau BW 8 Flöhabrücke an der Papierfabrik Wernsdorf

aufgestellt: Landesamt für Straßenbau und Verkehr, Nl. Zschopau

Chemnitz, d. 26. MAI 2017

Michael Böhm
Niederlassungsleiter

genehmigt: