


S 112 von Niederkotitz nach Weißenberg
Station 0+430,000

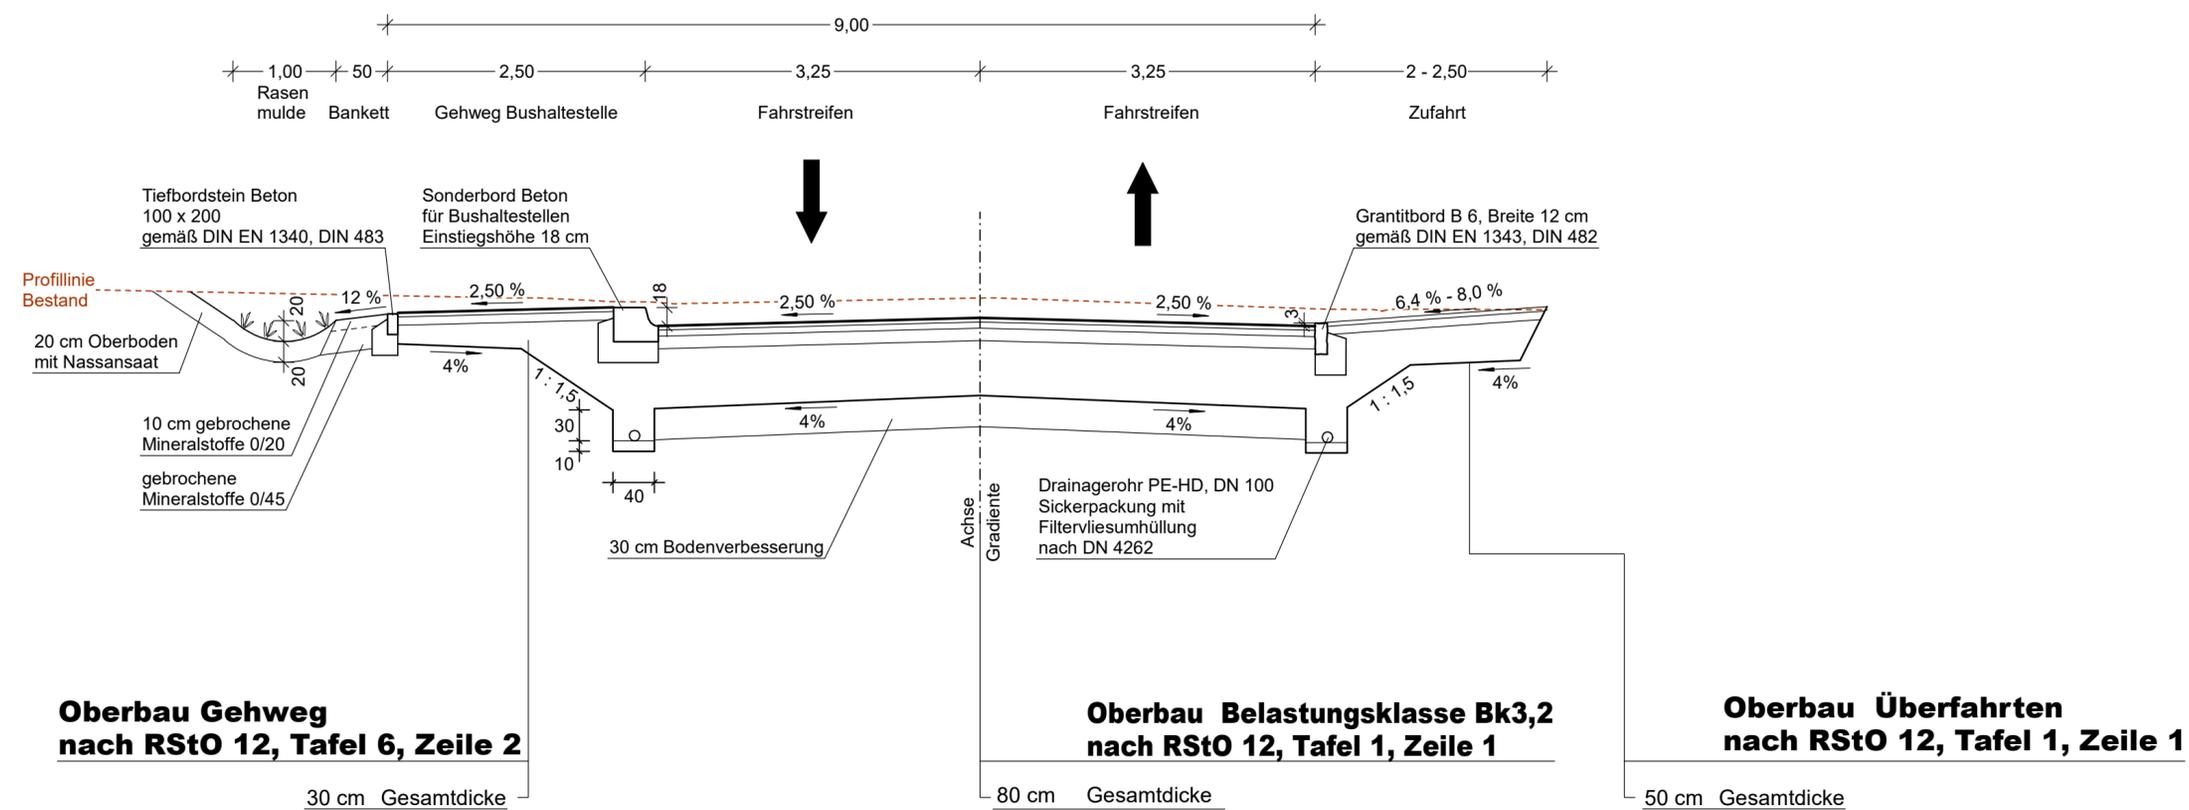

Entwurfsbearbeitung :  schulze+rank INGENIEURGESELLSCHAFT	Ingenieurbüro Schulze & Rank Ingenieurgesellschaft m.b.H. GESCHÄFTSSITZ Chemnitz Kaßbergstraße 41, 09112 Chemnitz	bearbeitet:
	Chemnitz, den 27.01.2020 gez. A. Richter	26.01.2022 Stier
		geprüft:
		26.01.2022 A. Richter

Freistaat Sachsen vertreten durch: LIST Gesellschaft für Verkehrswesen und ingenieurtechnische Dienstleistungen mbH Ernst-Thälmann-Straße 5 09661 Hainichen	bearbeitet:
	28.01.2022 M. Morgner
	geprüft:
	28.01.2022 C. Richter

Nr.	Art der Änderung	Datum	Name

FESTSTELLUNGSENTWURF

 Freistaat Sachsen vertreten durch: LIST Gesellschaft für Verkehrswesen und ingenieurtechnische Dienstleistungen	Unterlage / Blatt-Nr.: 14.1 / 1
	Straßenquerschnitt 1 Station 0+430,000
PROJIS-NR. 13045-17	Maßstab: 1:50

S 112 Überbauerneuerung Brücke BW 2 in Wasserkretscham	
aufgestellt:	geprüft:
M.Mehn Hainichen, den 28.01.22	
genehmigt:	gesehen: