
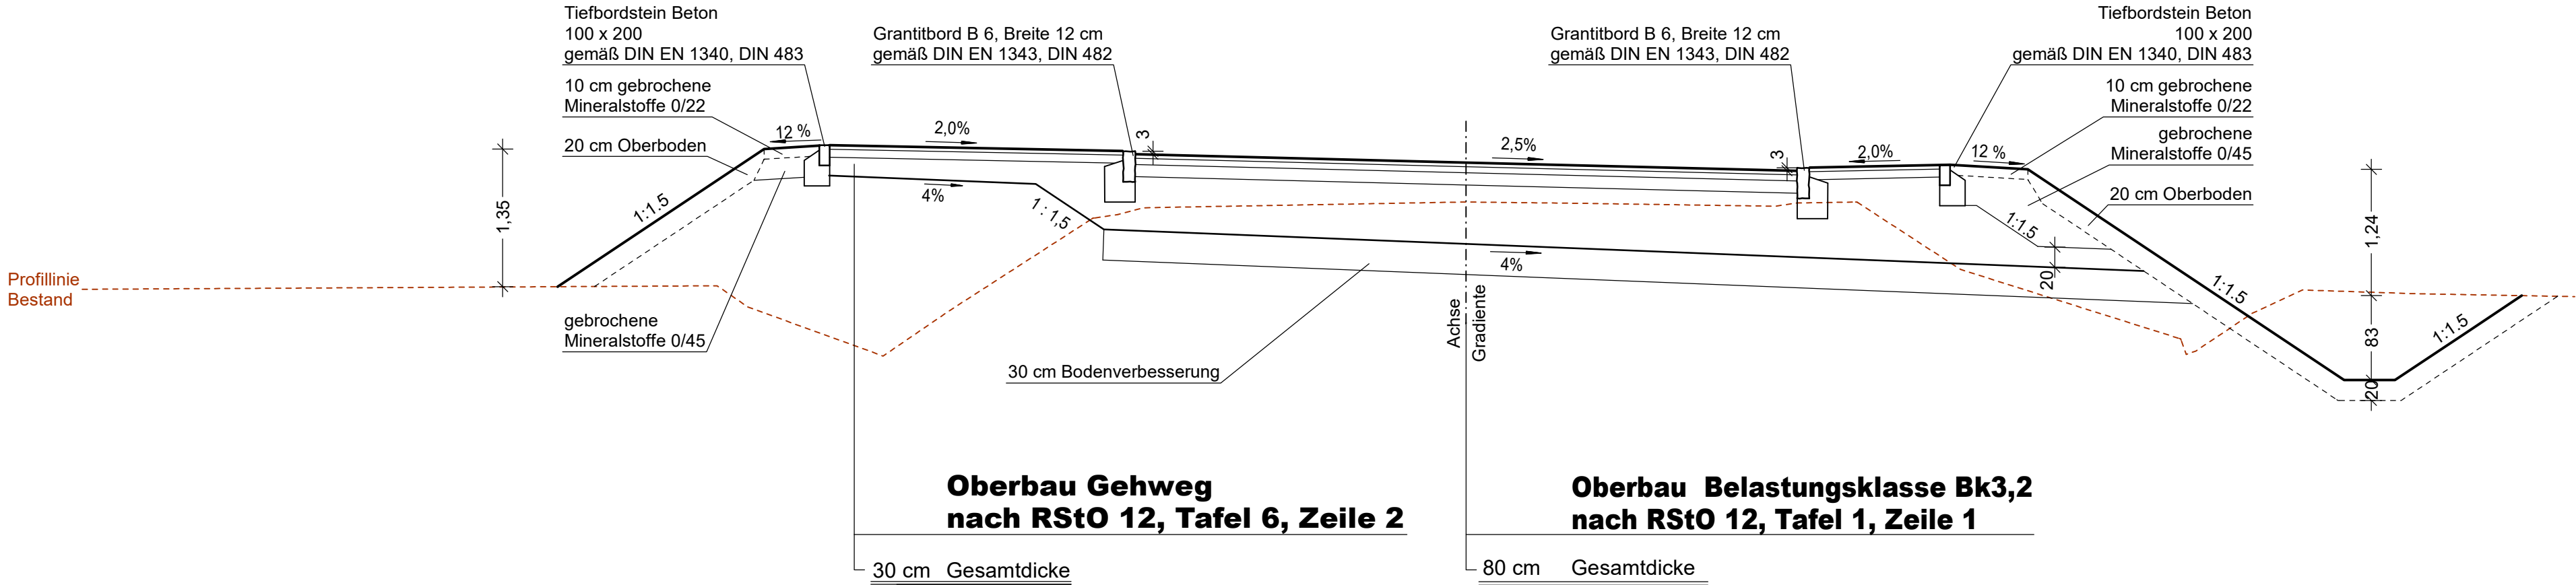



S 112 von Niederkotitz nach Weißenberg
Station 0+490,000

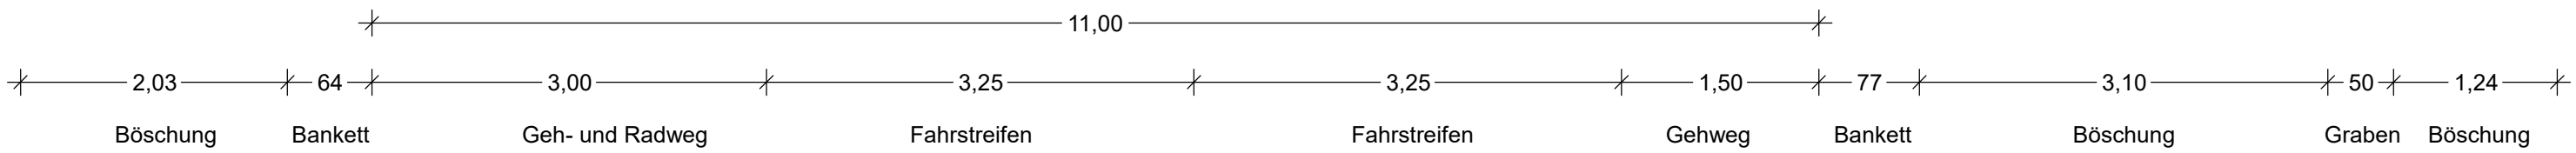

<div>Entwurfsbearbeitung :</div> <div><div><div>Ingenieurbüro Schulze & Rank</div><div>Ingenieurgesellschaft m.b.H.</div><div>GESCHÄFTSSITZ Chemnitz</div><div>Kaßbergstraße 41, 09112 Chemnitz</div><div>Chemnitz, den 27.01.2020</div><div>gez. A. Richter</div></div></div>	bearbeitet:
	26.01.2022 Stier
<div>geprüft:</div>	26.01.2022 A. Richter

<div>Freistaat Sachsen</div> <div>vertreten durch:</div> <div>LISt Gesellschaft für Verkehrswesen und ingenieurtechnische Dienstleistungen mbH</div> <div>Ernst-Thälmann-Straße 5</div> <div>09661 Hainichen</div>	bearbeitet:
	28.01.2022 M. Morgner
	geprüft:
	28.01.2022 C. Richter

Nr.	Art der Änderung	Datum	Name

FESTSTELLUNGSENTWURF

 <div>Freistaat Sachsen</div> <div>vertreten durch:</div> <div>LISt Gesellschaft für Verkehrswesen und ingenieurtechnische Dienstleistungen</div>	Unterlage / Blatt-Nr.: 14.4 / 1	
	Straßenquerschnitt 4 Station 0+490,000	
PROJIS-NR.	13045-17	Maßstab: 1 : 50
<div>S 112</div> <div>Überbauerneuerung Brücke BW 2</div> <div>in Wasserkretscham</div>		
aufgestellt:	geprüft:	
M.Mehn		
Hainichen, den 28.01.22		
genehmigt:	gesehen:	