



S 112 von Niederkotitz nach Weißenberg
Station 0+450,000

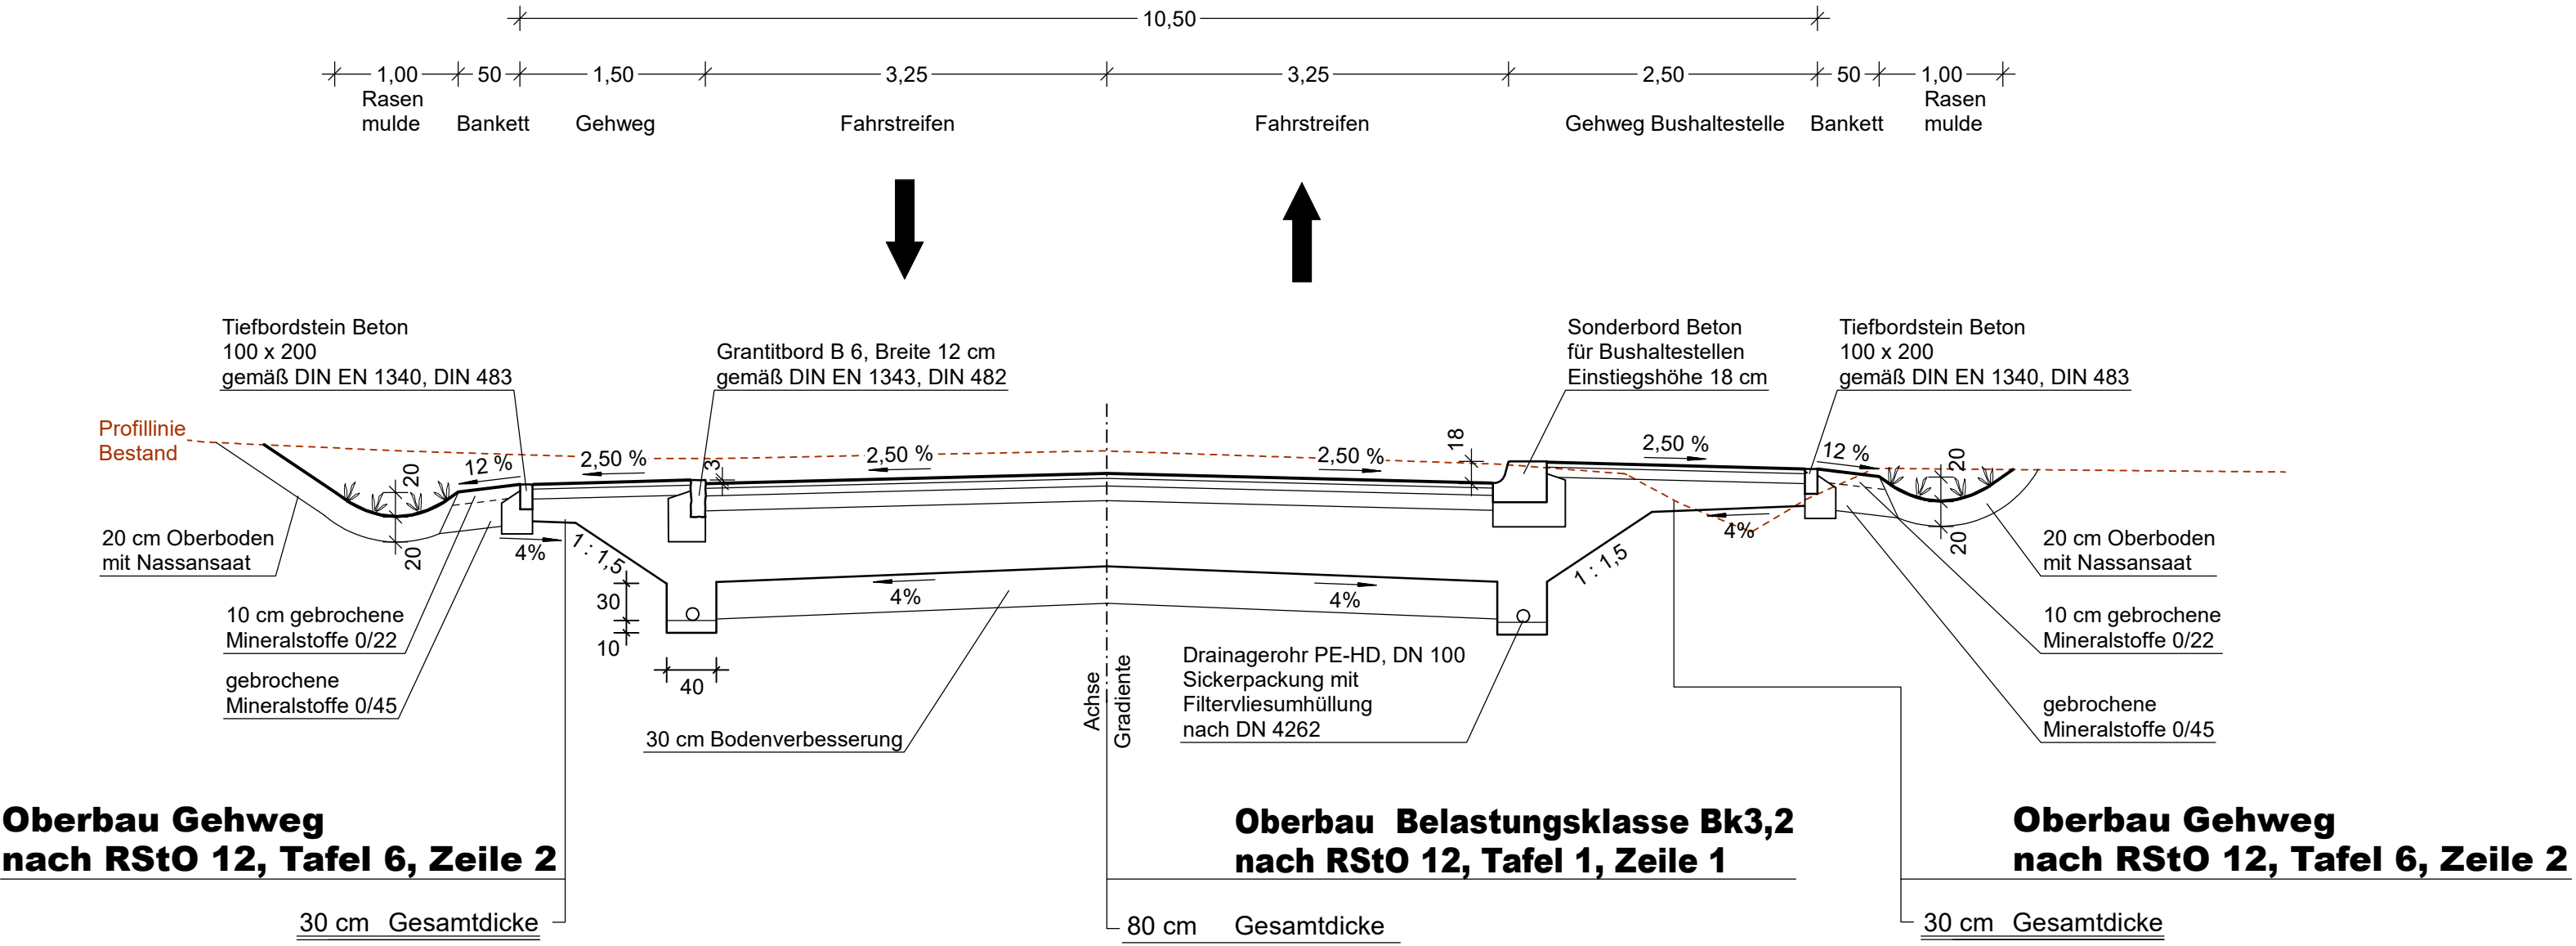

<div>Entwurfsbearbeitung :  schulze+rank INGENIEURGESELLSCHAFT</div>	Ingenieurbüro Schulze & Rank Ingenieurgesellschaft m.b.H. GESCHÄFTSSITZ Chemnitz Kaßbergstraße 41, 09112 Chemnitz Chemnitz, den 27.01.2020 gez. A. Richter	bearbeitet: 26.01.2022 Stier
		geprüft: 26.01.2022 A. Richter

Freistaat Sachsen vertreten durch: LIST Gesellschaft für Verkehrswesen und ingenieurtechnische Dienstleistungen mbH Ernst-Thälmann-Straße 5 09661 Hainichen	bearbeitet: 28.01.2022 M. Morgner
	geprüft: 28.01.2022 C. Richter

Nr.	Art der Änderung	Datum	Name

FESTSTELLUNGSENTWURF

 Freistaat Sachsen vertreten durch: LIST Gesellschaft für Verkehrswesen und ingenieurtechnische Dienstleistungen	Unterlage / Blatt-Nr.: 14.2 / 1
	Straßenquerschnitt 2 Station 0+450,000
PROJIS-NR. 13045-17	Maßstab: 1 : 50
S 112 Überbauerneuerung Brücke BW 2 in Wasserkretscham	
aufgestellt: M.Mehn Hainichen, den 28.01.22	geprüft:
genehmigt:	gesehen: