


Regelquerschnitt S 214: RQ 11 nach RAL 2012


Lagebezug: RD 83

Höhenbezug: NHN

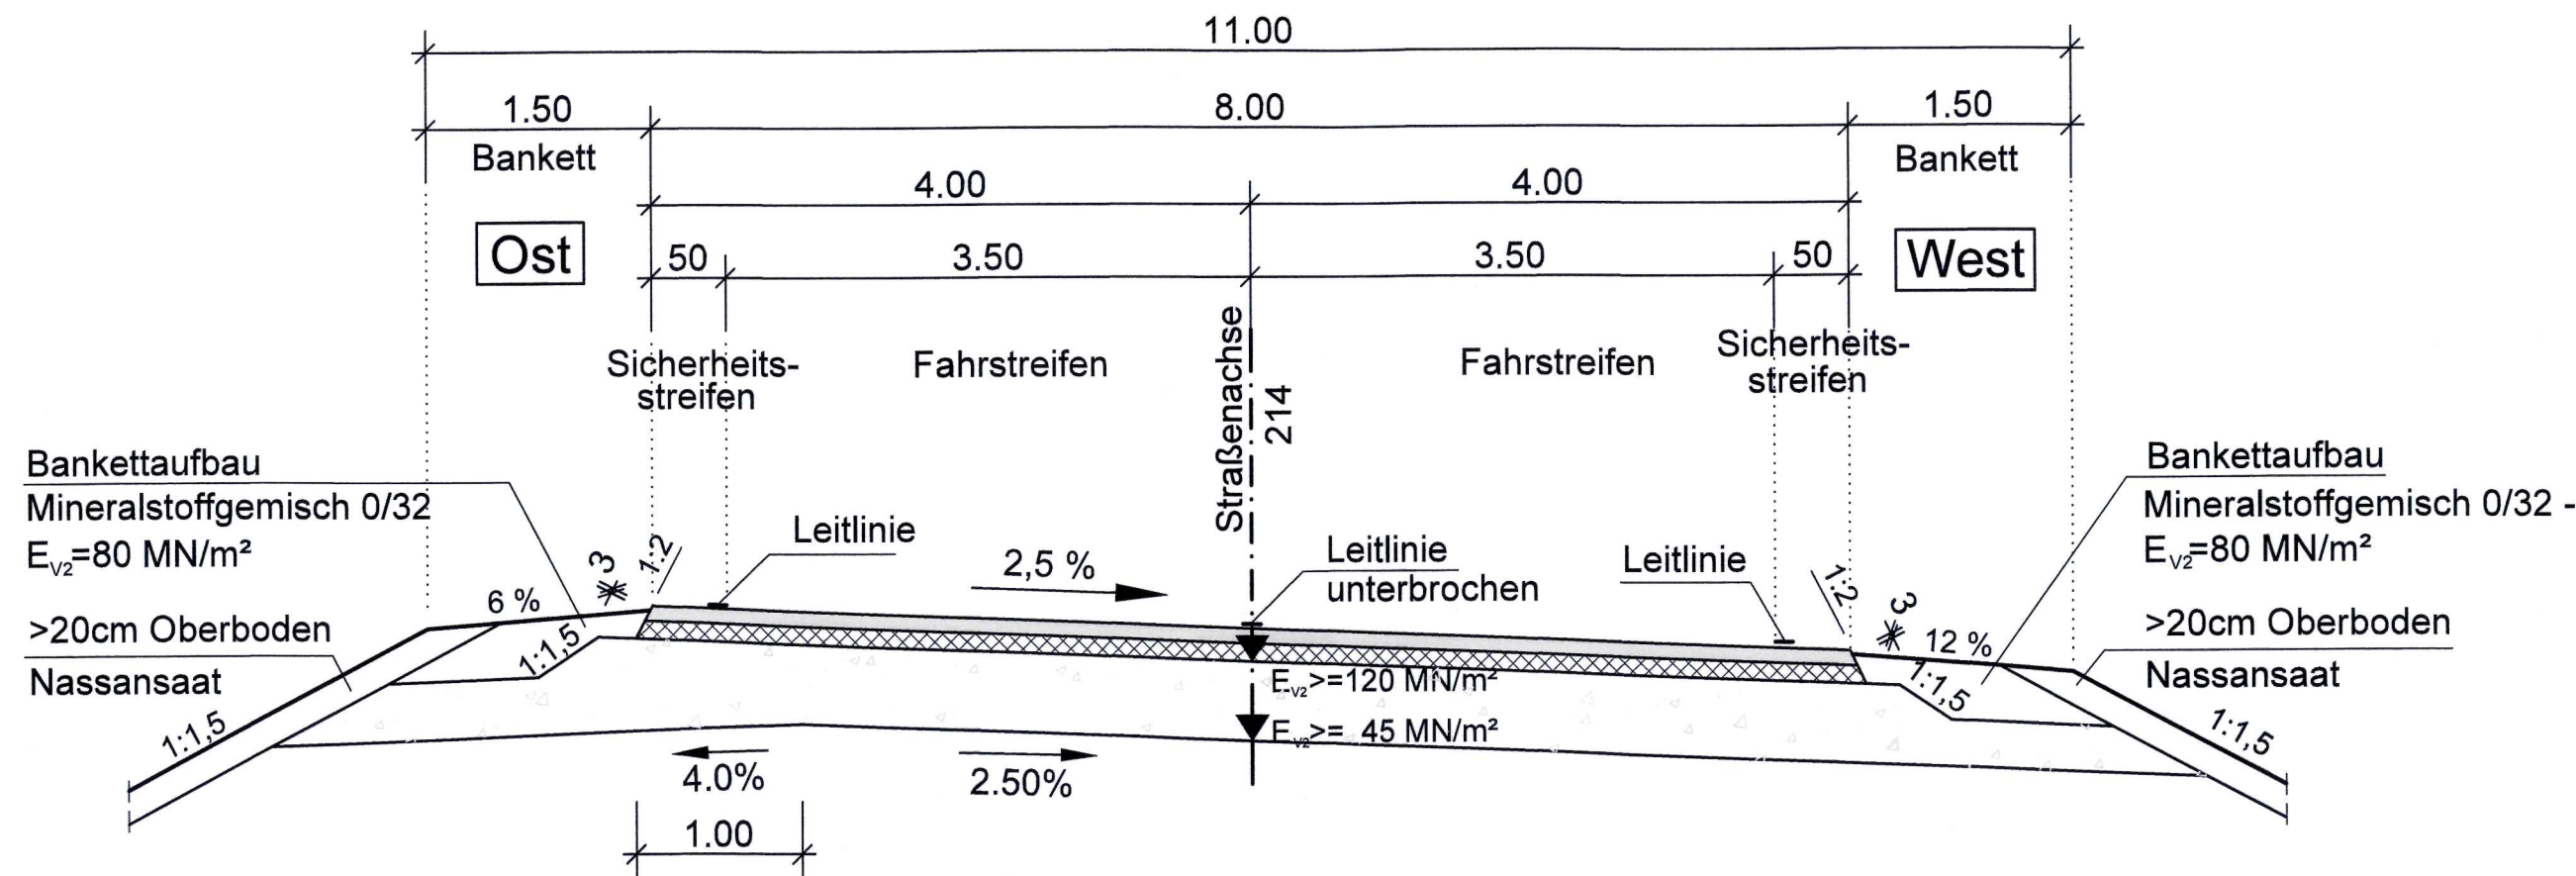

Straßenaufbau: Belastungsklasse Bk3,2 nach RStO 12


- 4cm Asphaltdeckschicht SMA 8S, 25/55-55
- 6cm Asphaltbinderschicht AC 16 BS, 25/55-55
- 12cm Asphalttragschicht AC 32 TS, 50/70
- 53cm Frostschuttschicht 0/45, $E_{v2} \geq 120 \text{ MN/m}^2$
- 75 cm Gesamtaufbau

Entwurfsbearbeitung:  SEEL + HANSCHKE BERATENDE INGENIEURE GMBH Zum Alten Dessauer 13 01723 Kesselsdorf Tel.: 035204 78 49-0 Fax: 035204 78 49-19	Projekt-Nr.: 186	
		Zeichen
	Bearb.:	Neumann
	Gez.:	Seipel
Geändert		Geprüft
	Datum	Gez.
	26.10.2020	Hanschke

d		
c		
b		
a		

Freistaat Sachsen Landesamt für Straßenbau und Verkehr, Niederlassung Zschopau, Sitz Chemnitz 		Unterlage: 4
Straßenklasse und Nr.: Staatsstraße (S) 214 Streckenbezeichnung: Deutscheinsiedel - Olbernhau Gemarkung: Oberneuschönberg		Blatt - Nr.:
MaViS-Nr.: M 0000 1810		Projekt - Nr.:

Bauwerk / Baumaßnahme: S 214 - Ersatzneubau BW 2 über die Flöha bei Olbernhau		Datum Zeichen
Bearb.: 21.07.21 <i>Giblaudl</i>		Gez.:
Gepr.: 22.7.21 <i>Keej</i>		ASB - Nr.: 5346 526

Plandarstellung: Regelquerschnitt S 214 Aufgestellt: Landesamt für Straßenbau und Verkehr, NL Zschopau, Sitz Chemnitz Chemnitz, d. 22. SEP. 2021  Lars Rossmann Niederlassungsleiter	Feststellungsentwurf Maßstab: 1:50
---	---------------------------------------

Geprüft:	Genehmigt:
----------	------------