

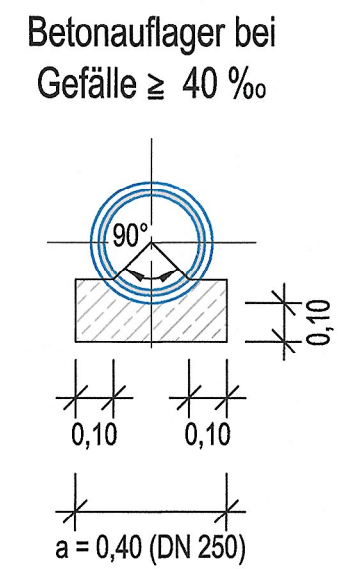



Einzelgraben gepl. RW-Kanal

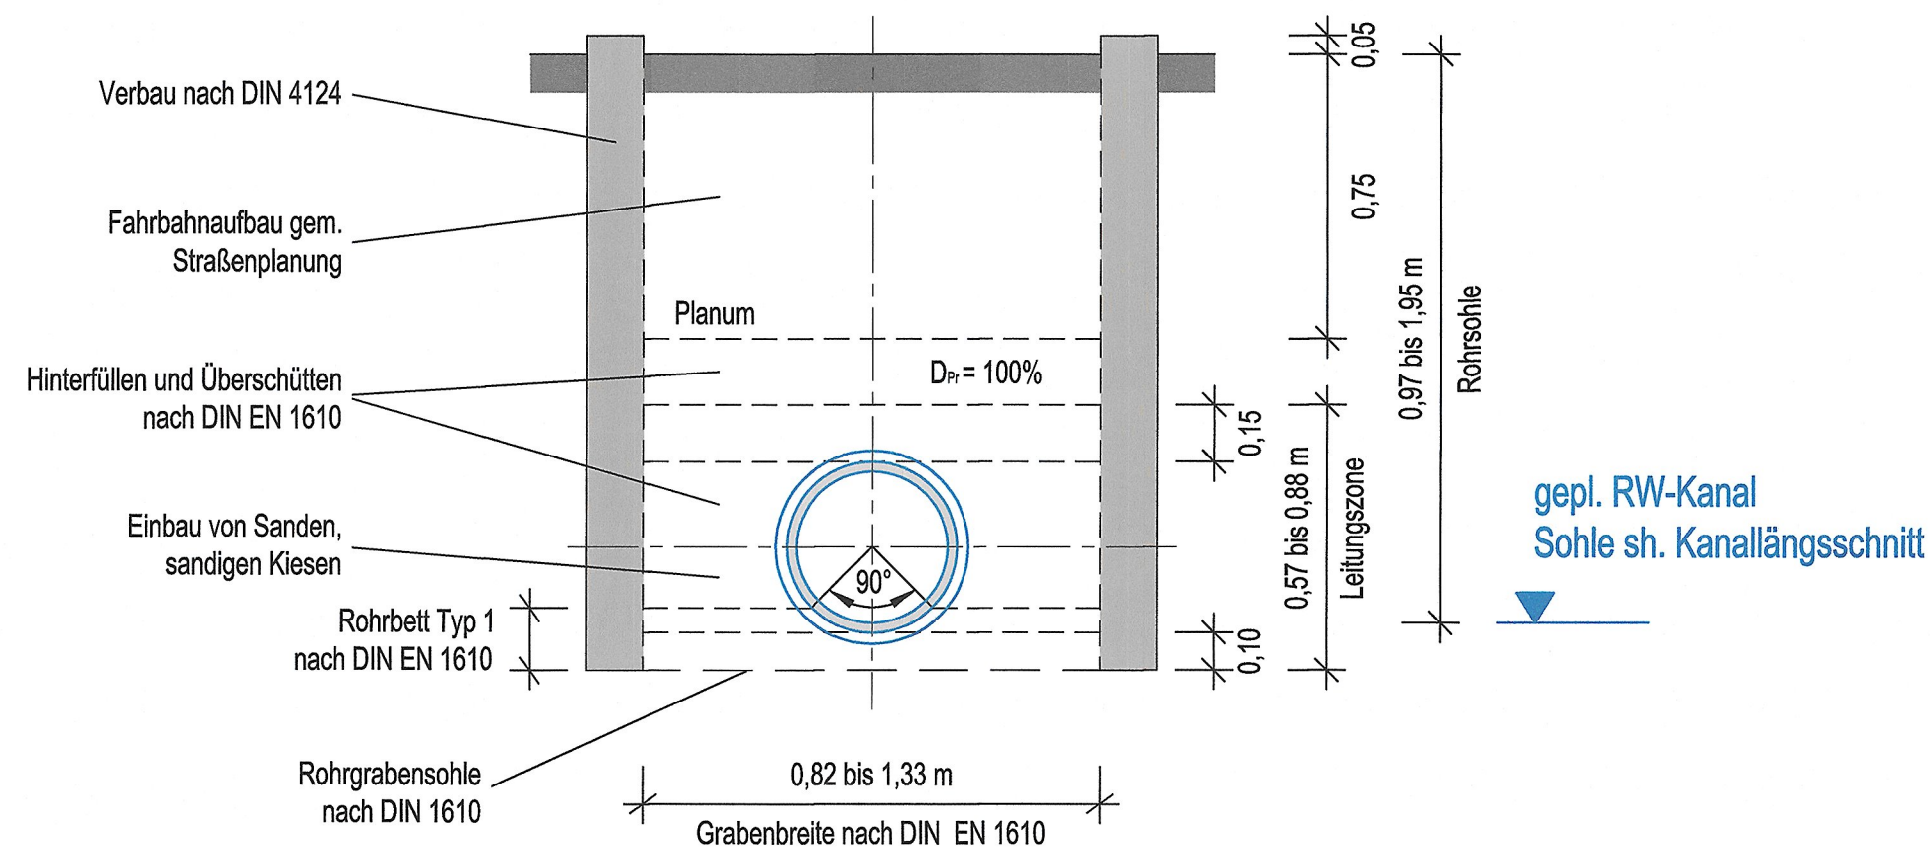

Detail Rutsche

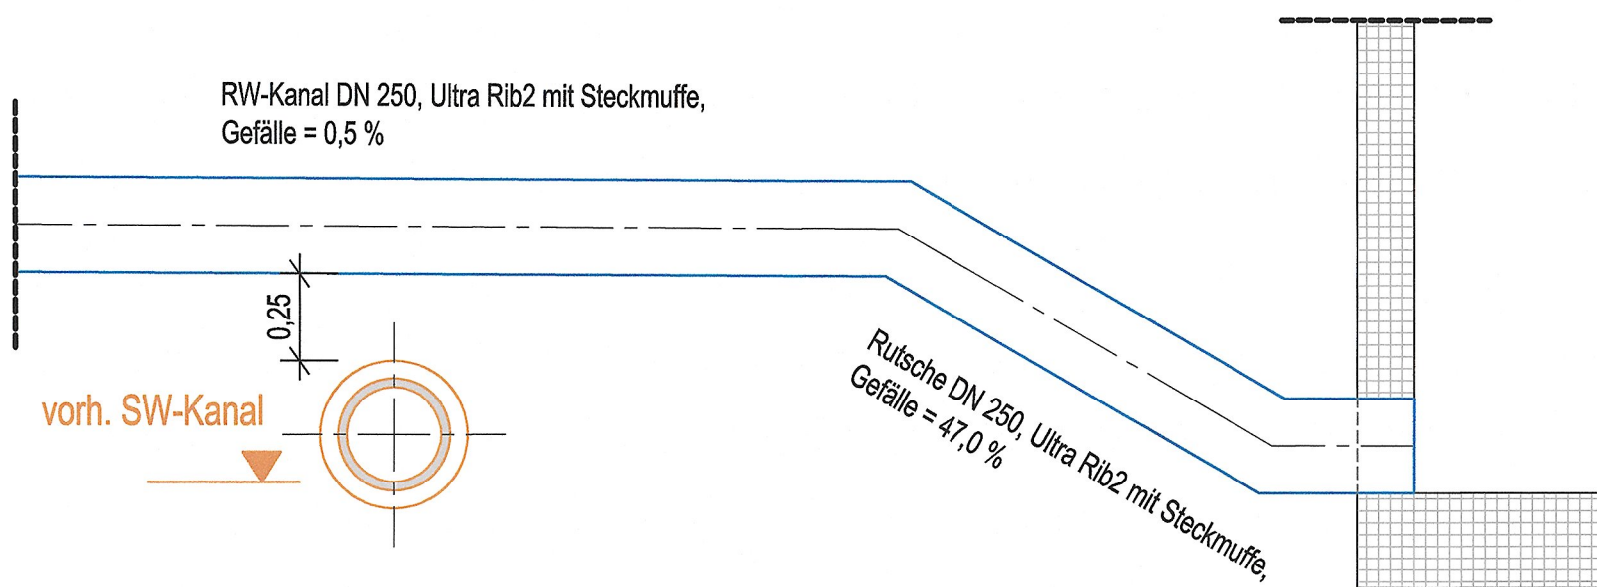

Regelplan Hausanschluss

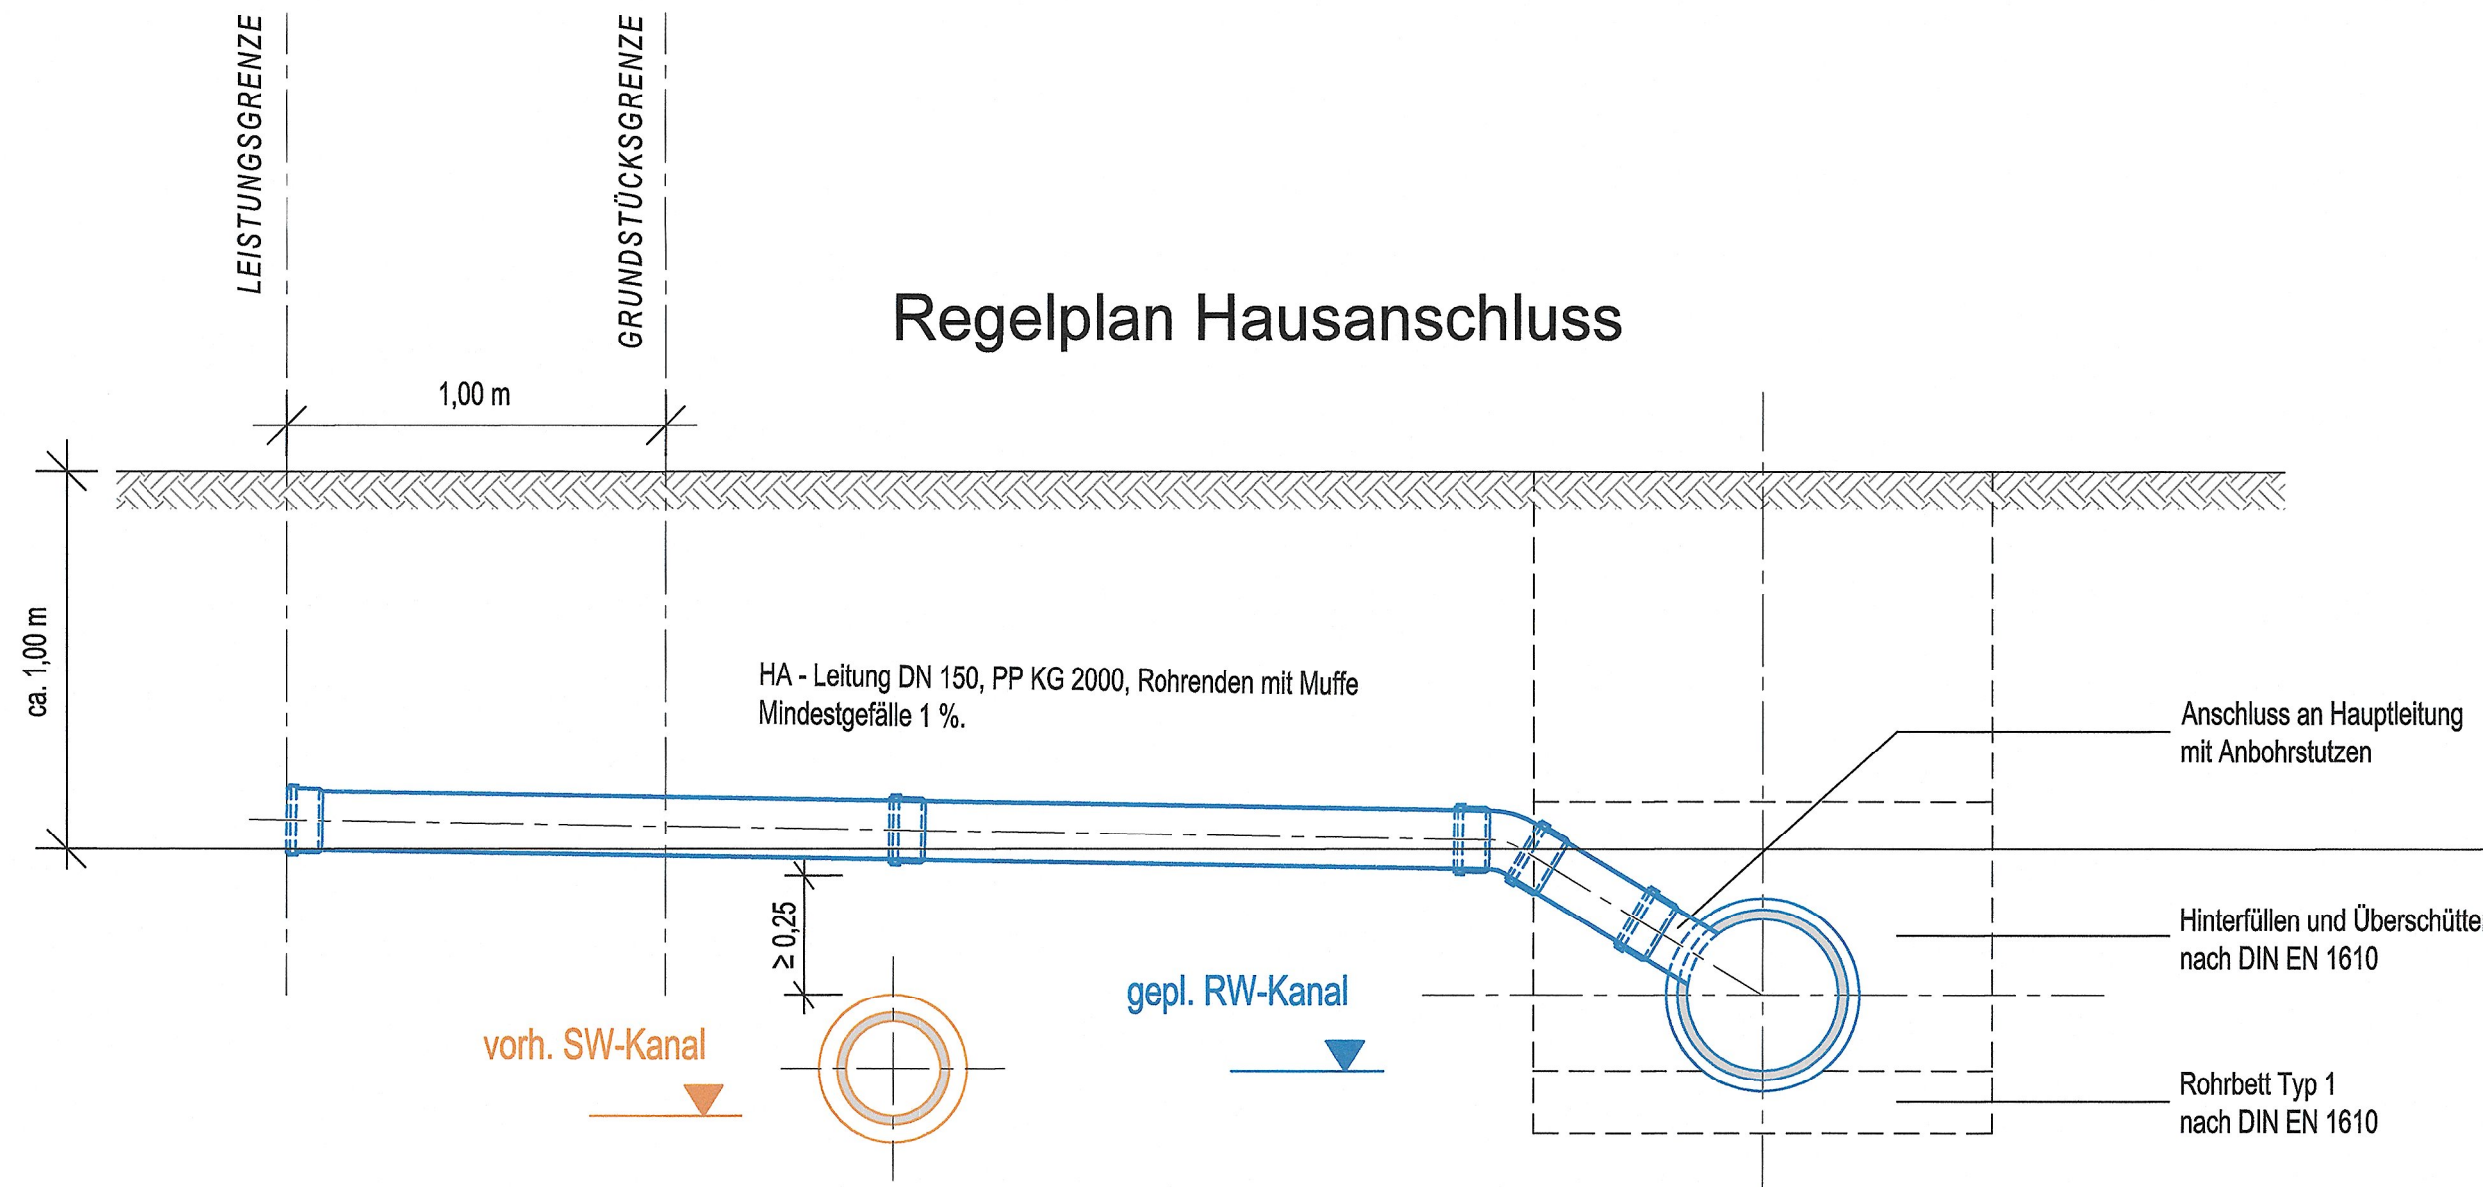

Nr.	Art der Änderung	Datum	Zeichen



INGENIEURBÜRO
K. LANGENBACH DRESDEN GmbH
BERATENDE INGENIEURE VBI
 Verkehr - Wasserbau - Umwelt - Ingenieurbau - Freianlagen

01309 Dresden, Alemannenstraße 15a
 TEL: 0351/31541-0 FAX: 0351/3154166 E-Mail: info.dd@langenbach.de
 In Kooperation mit: Dipl.-Ing. K. Langenbach GmbH, in der Au 11, 72468 Sigmaringen, Tel: 07571/47445-0

	Datum	Zeichen
bearb.:	01/2/2018	Preisler
gez.:	01/2/2018	Tesch
gepr.:	19.01.2018	Sperrling

Projekt-Nr.: 02736RWK

Abwasserzweckverband "Obere Spree"

Dorfstraße 18
02681 Schirgiswalde-Kirschau OT Bederwitz

Tel.: 035938 / 584-0
Fax: 035938 / 584-53
Email: azv-obere-spree@t-online.de

ENTWURFSPLANUNG	Unterlage Nr. 2.4
Neubau der Regenwasserkanalisation im Zuge der Löbauer Straße (S 152) in Oppach	Blatt Nr. 1
	Regelzeichnungen
	Maßstab 1 : 20