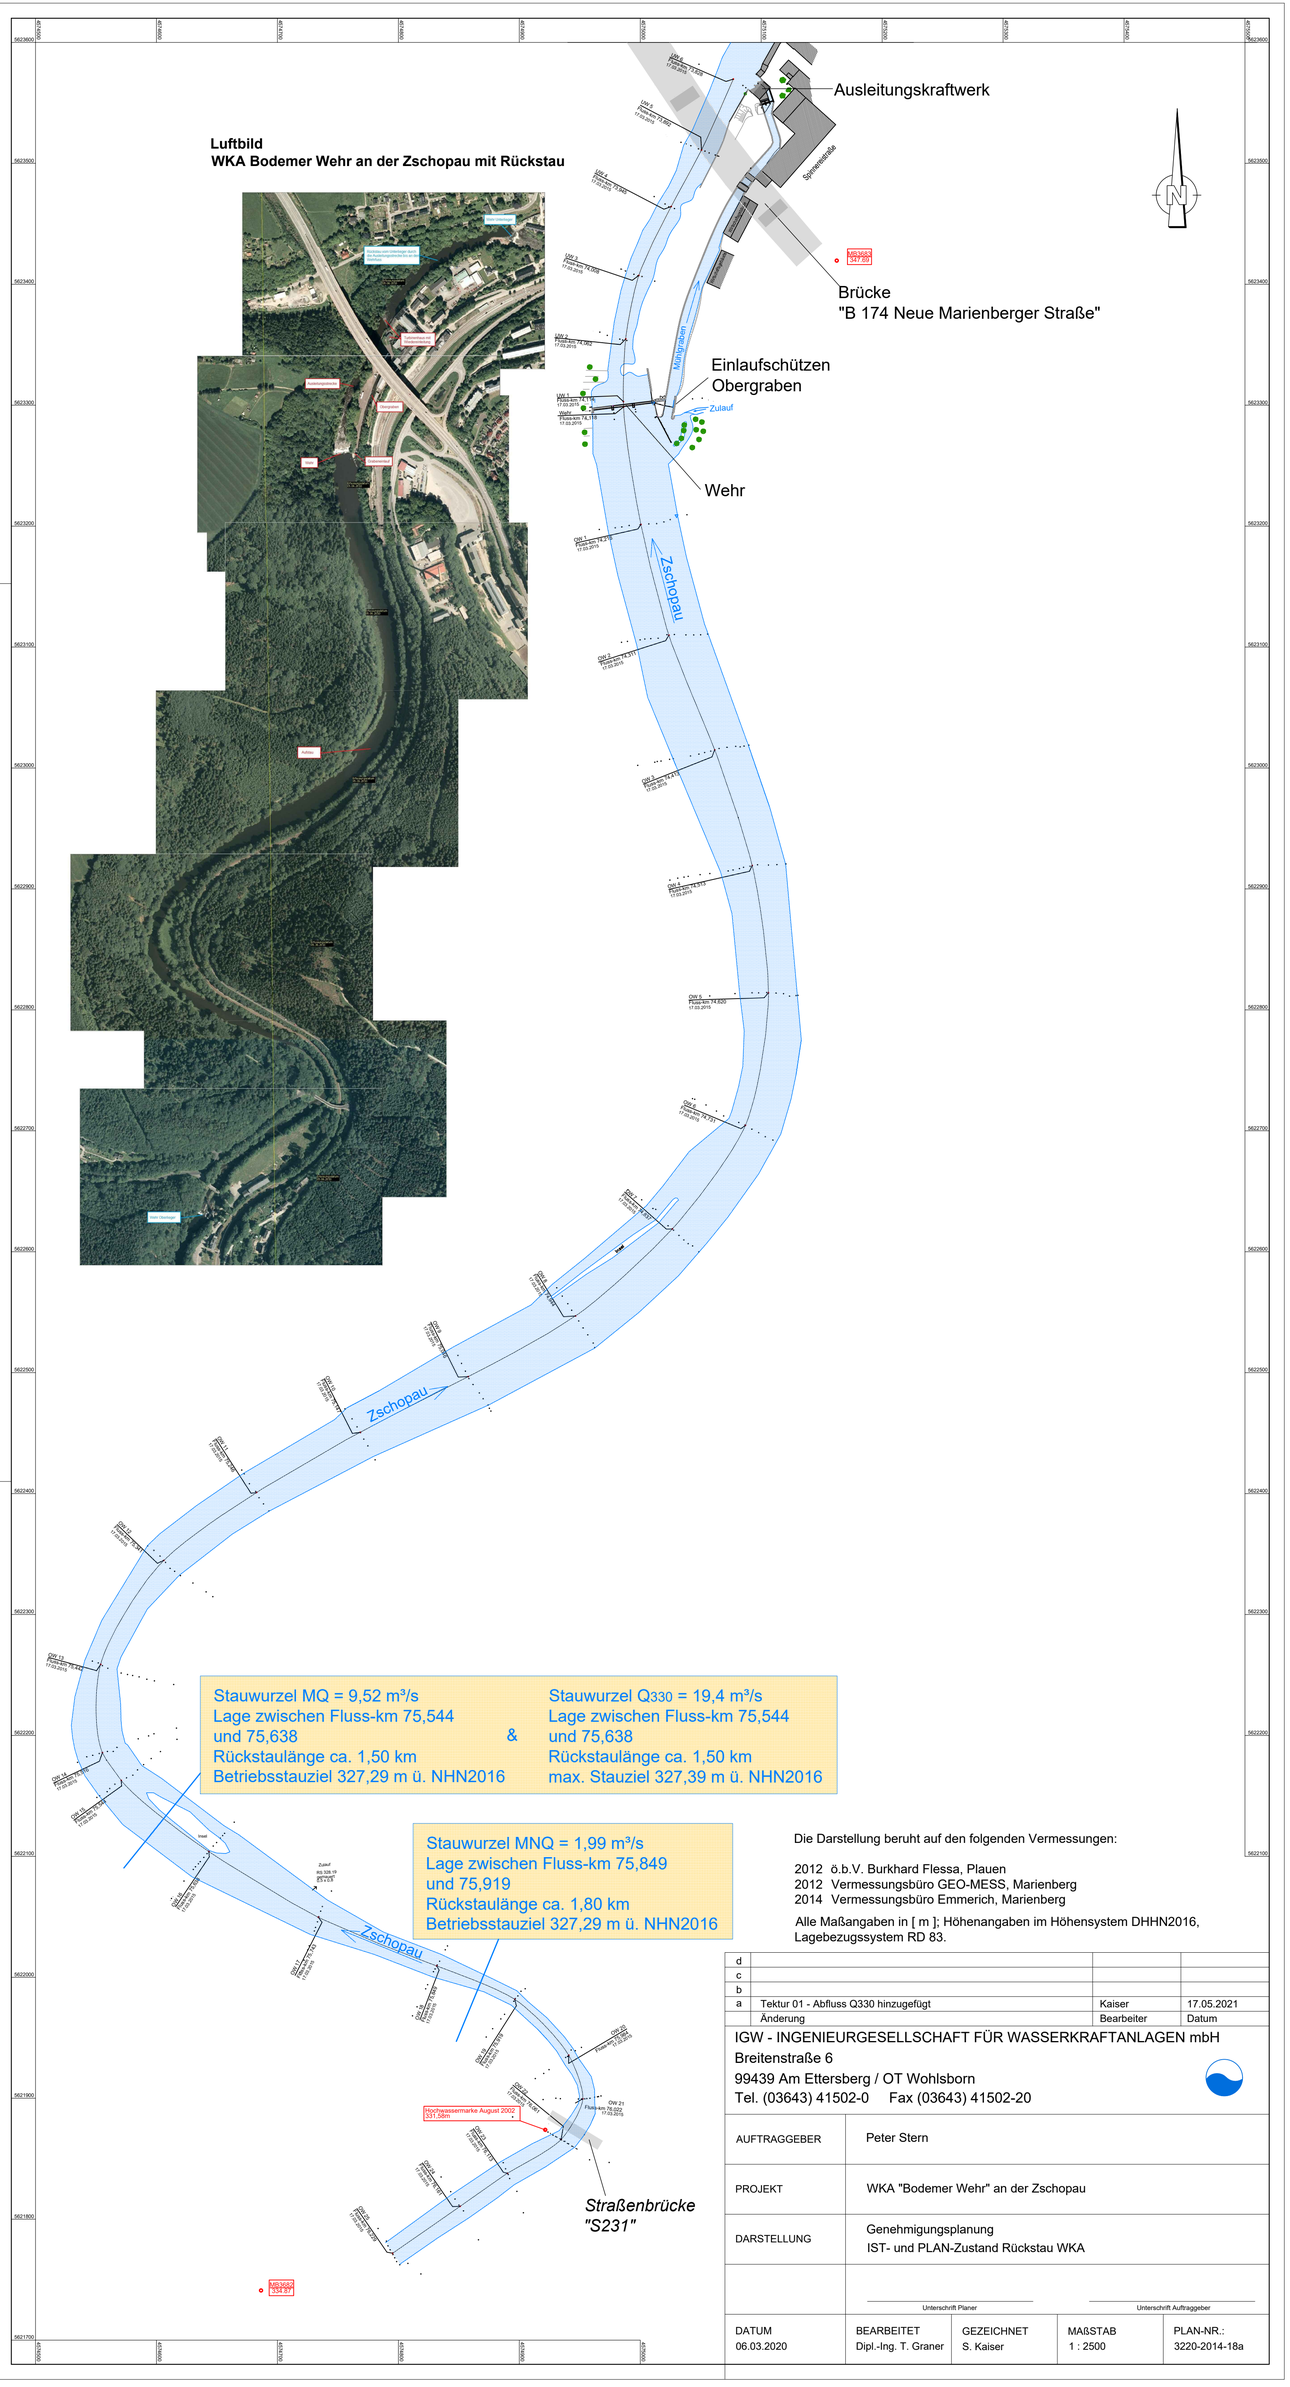


Die Darstellung beruht auf den folgenden Vermessungen:

2012 ö.b.V. Burkhard Flessa, Plauen
2012 Vermessungsbüro GEO-MESS, Marienberg
2014 Vermessungsbüro Emmerich, Marienberg

Alle Maßangaben in [ m ]; Höhenangaben im Höhensystem DHHN2016, Lagebezugssystem RD 83.

| | | | |
|---|---|---|---|
| d | | | |
| c | | | |
| b | | | |
| a | Tektur 01 - Abfluss Q330 hinzugefügt | Kaiser | 17.05.2021 |
| | Änderung | Bearbeiter | Datum |


IGW - INGENIEURGESELLSCHAFT FÜR WASSERKRAFTANLAGEN mbH
Breitenstraße 6
99439 Am Ettersberg / OT Wohlsborn
Tel. (03643) 41502-0 Fax (03643) 41502-20


| | |
|---|---|
| AUFTRAGGEBER | Peter Stern |
| PROJEKT | WKA "Bodemer Wehr" an der Zschopau |
| DARSTELLUNG | Genehmigungsplanung<br>IST- und PLAN-Zustand Rückstau WKA |
| | Unterschrift Planer / Unterschrift Auftraggeber |

| DATUM | BEARBEITET | GEZEICHNET | MAßSTAB | PLAN-NR.: |
|---|---|---|---|---|
| 06.03.2020 | Dipl.-Ing. T. Graner | S. Kaiser | 1 : 2500 | 3220-2014-18a |