




**GRUNDRISS**  
Ausleitungskraftwerk

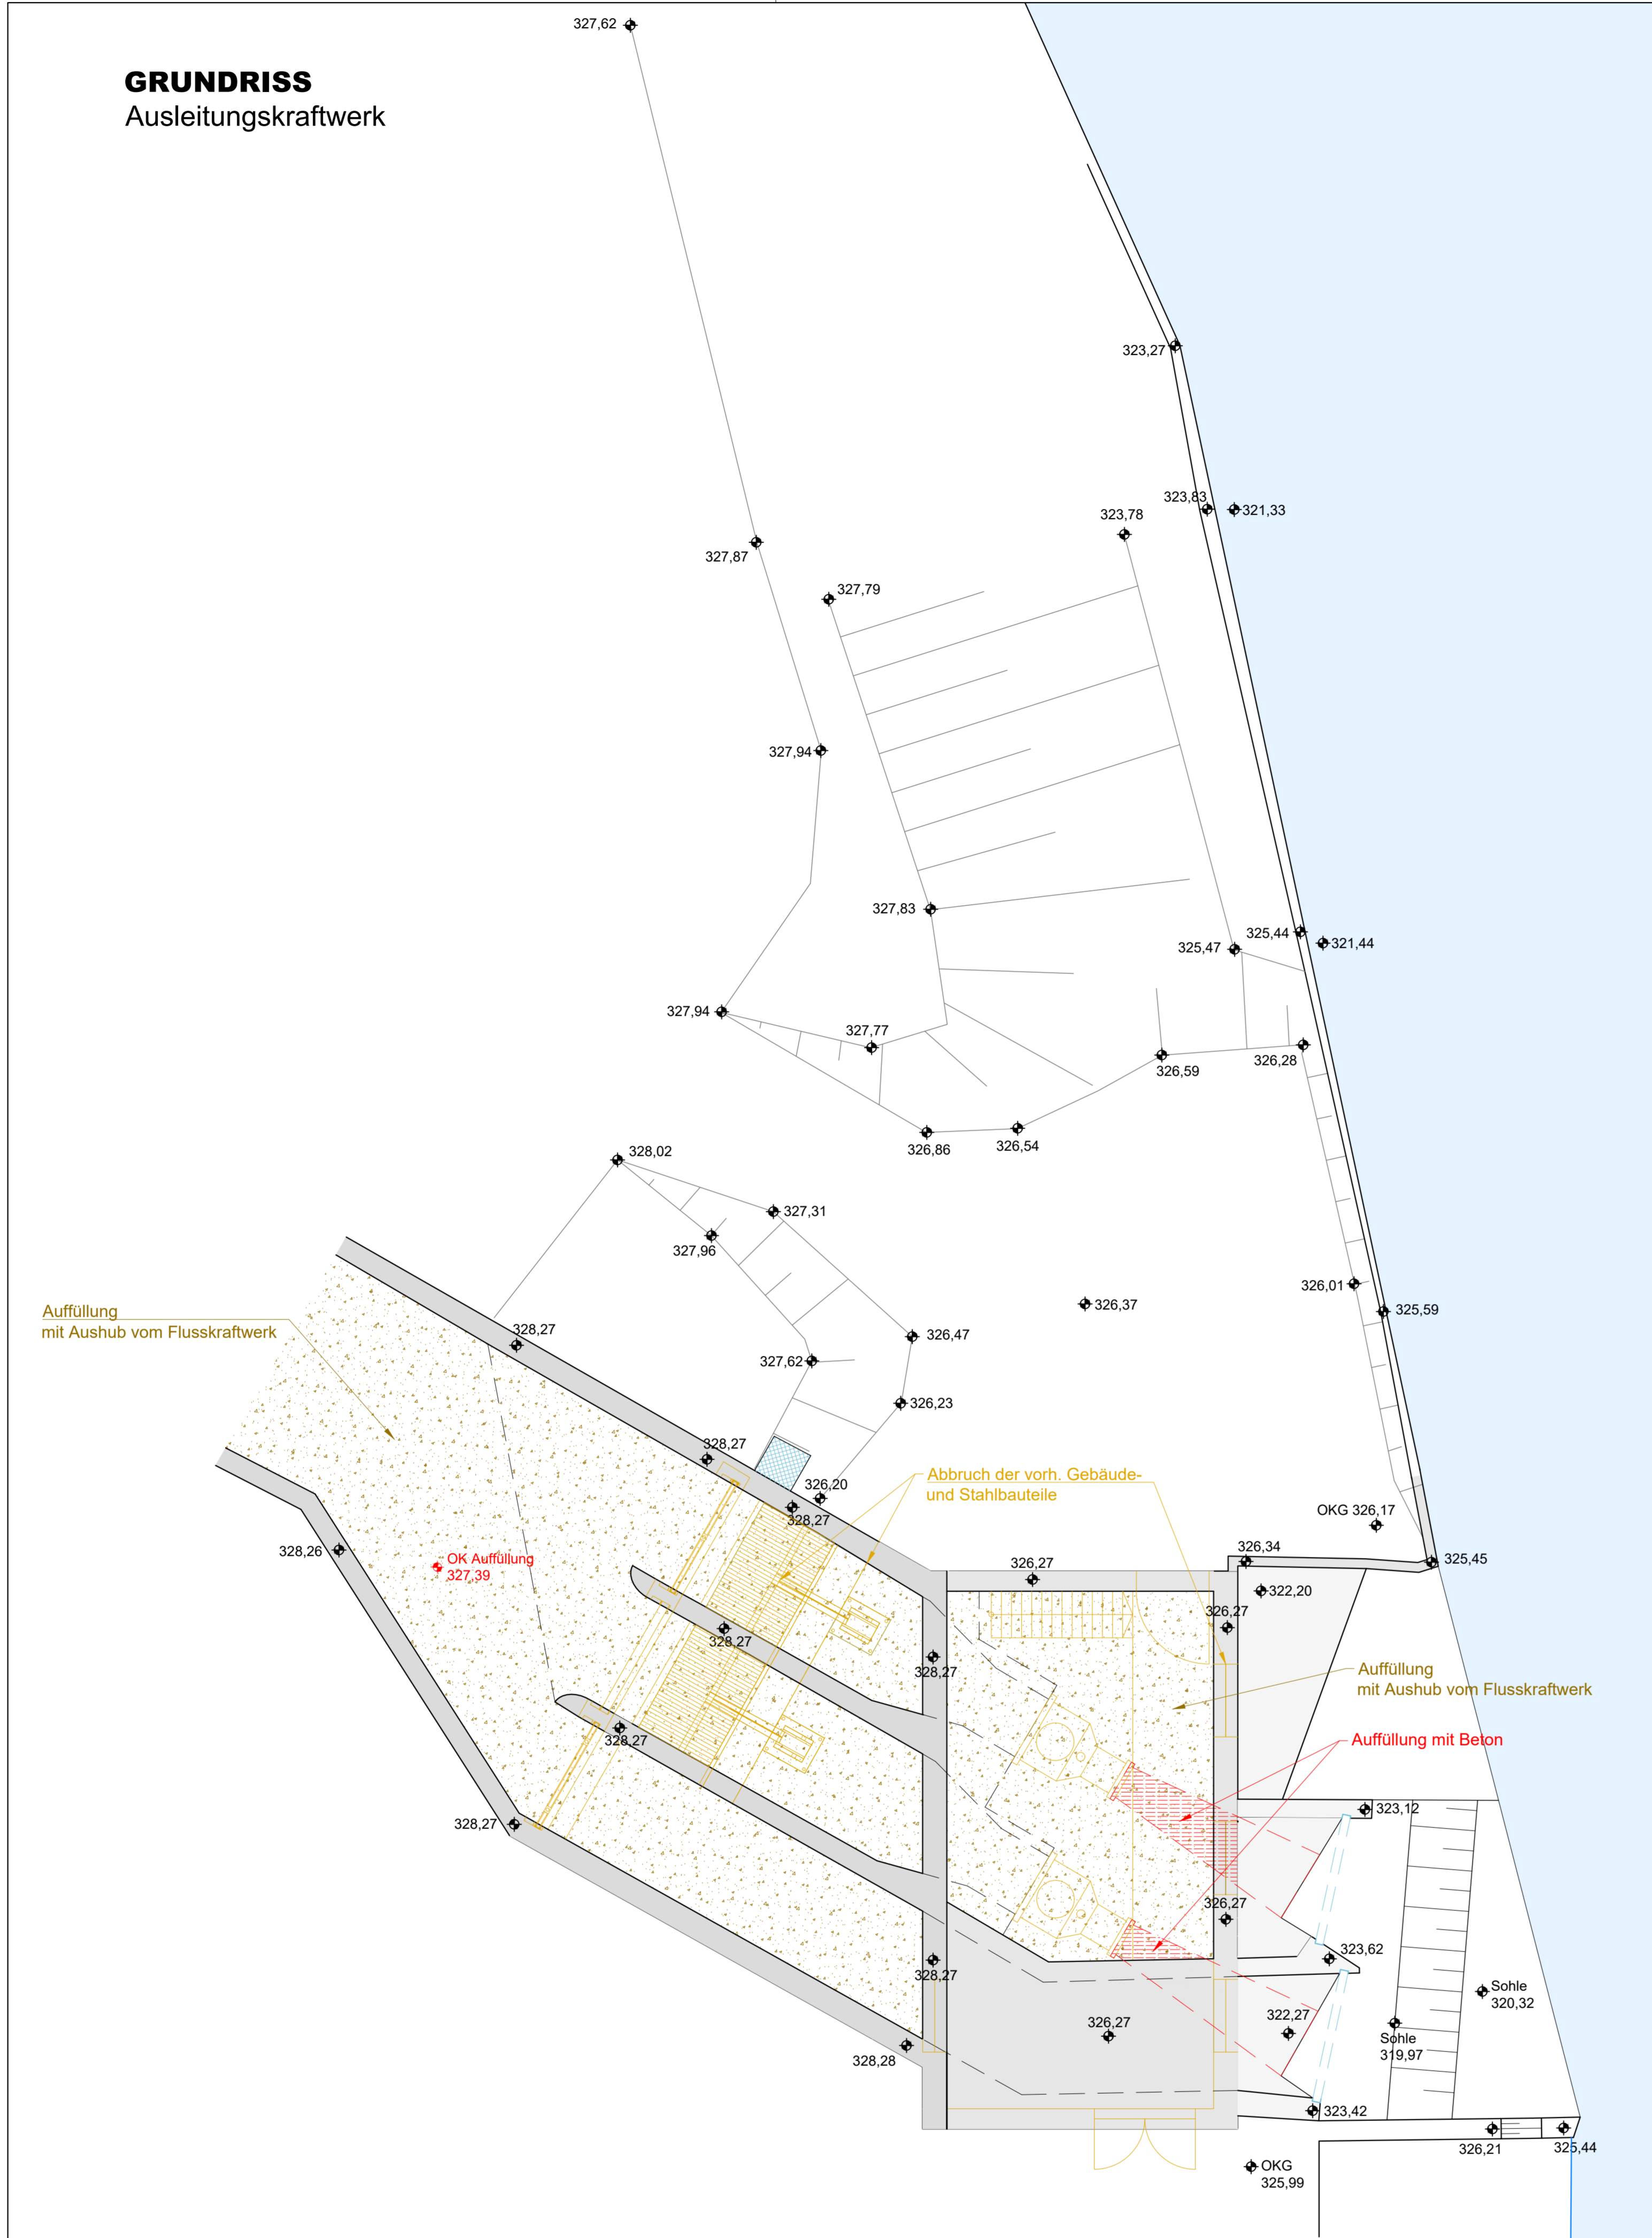


**ANSICHT L-L**  
Ausleitungskraftwerk

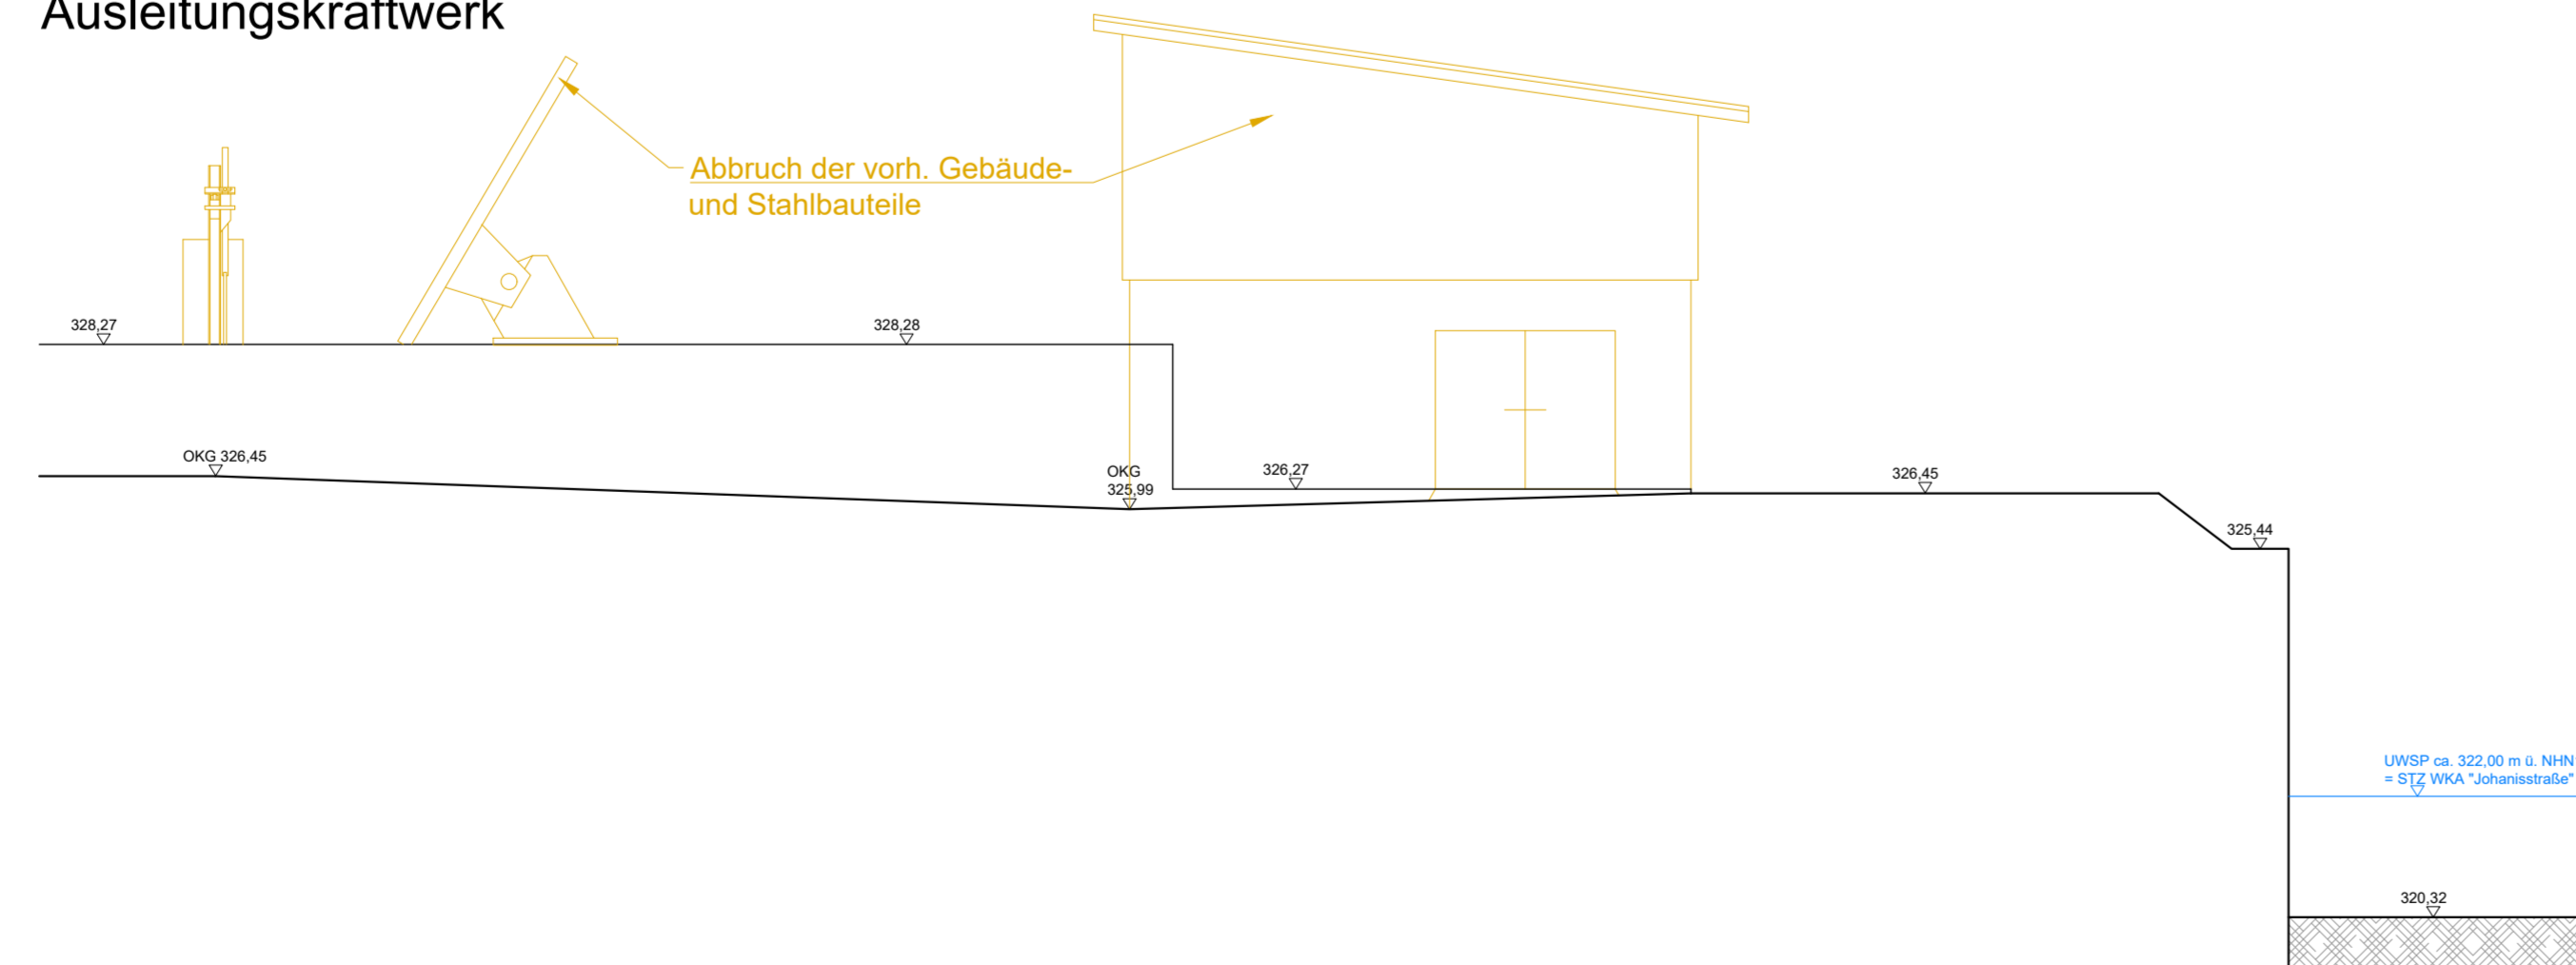

**SCHNITT K-K**  
Ausleitungskraftwerk / Leerschuss

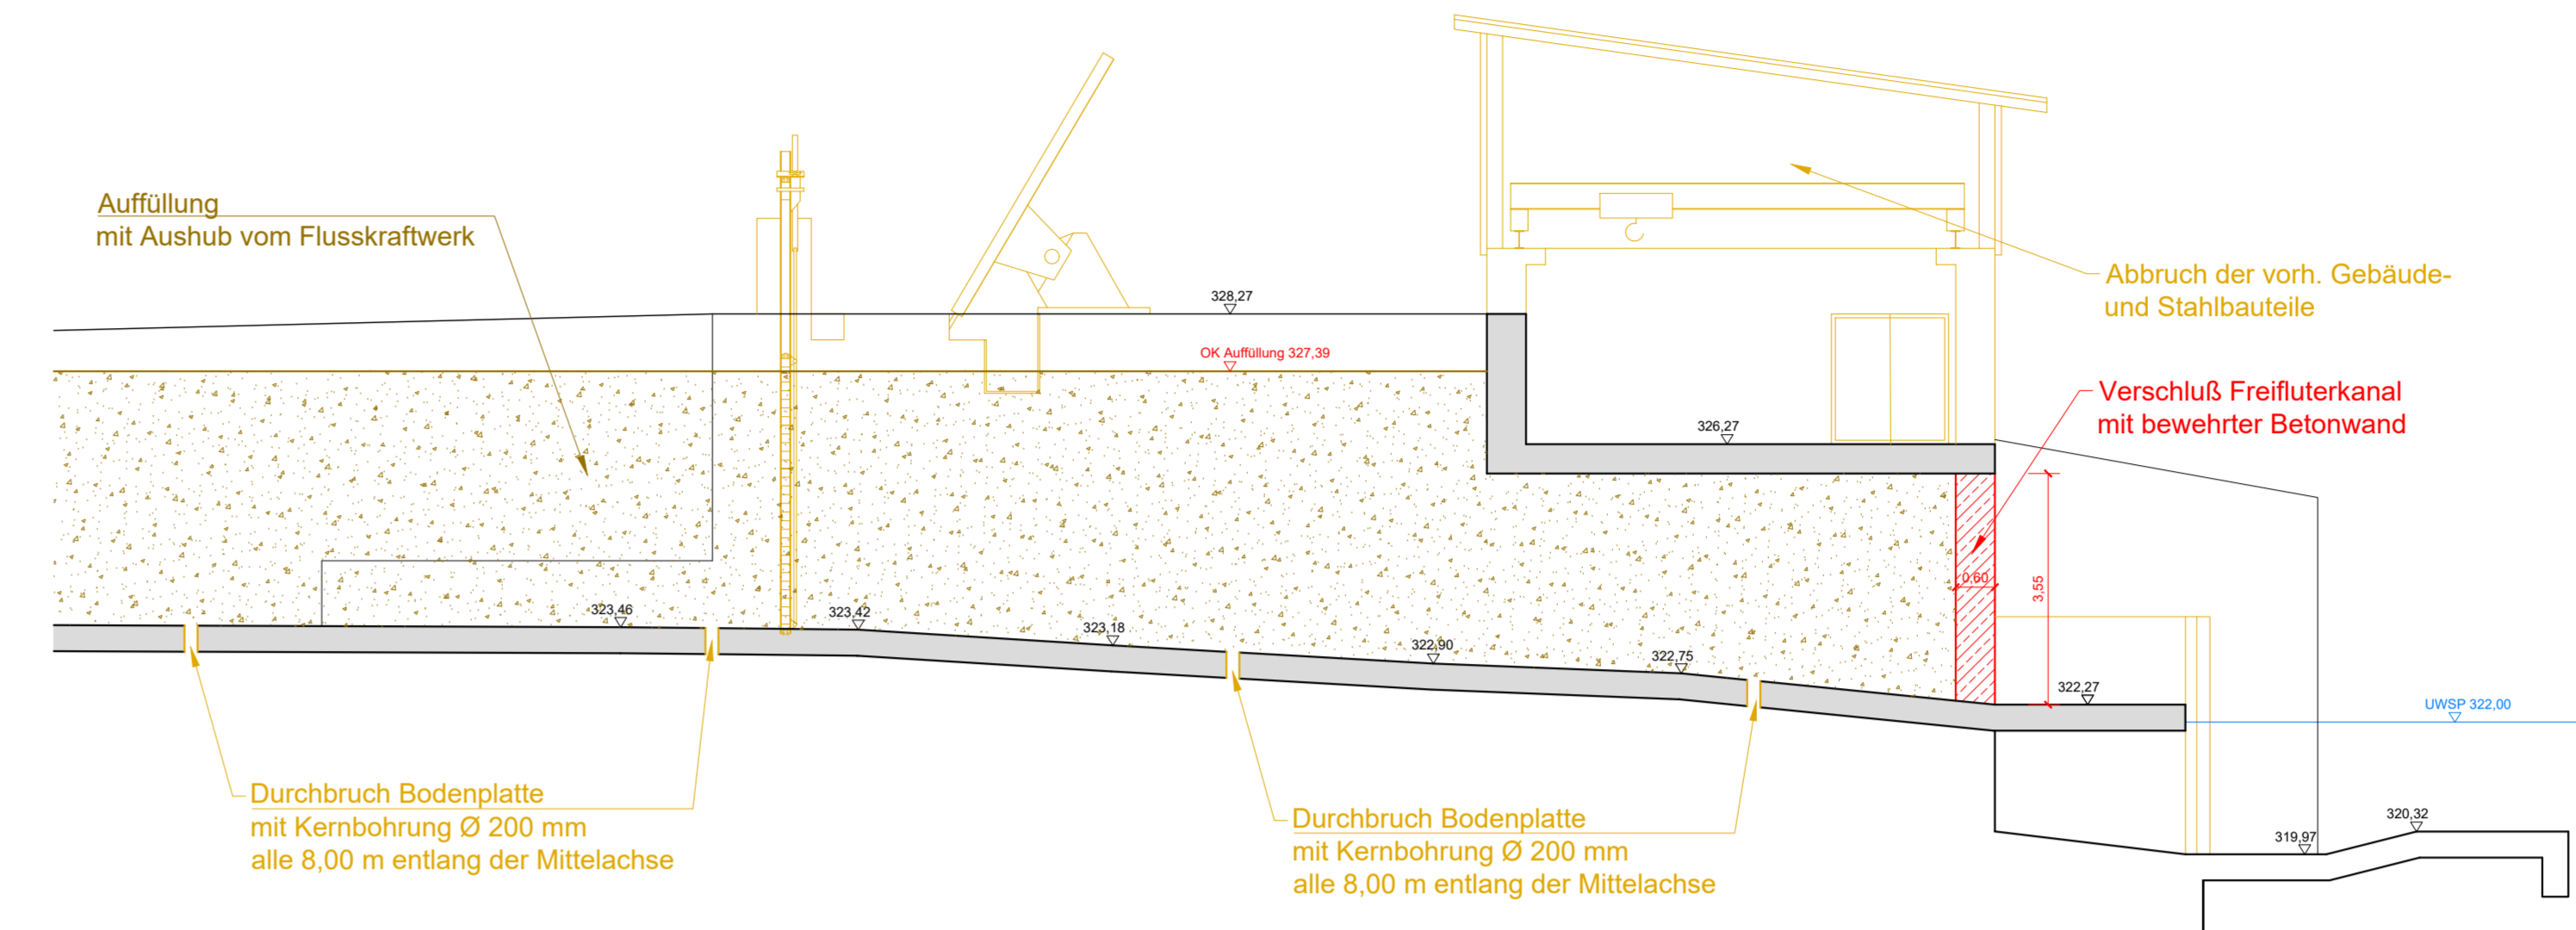

**SCHNITT J-J**  
Ausleitungskraftwerk / Turbine 1

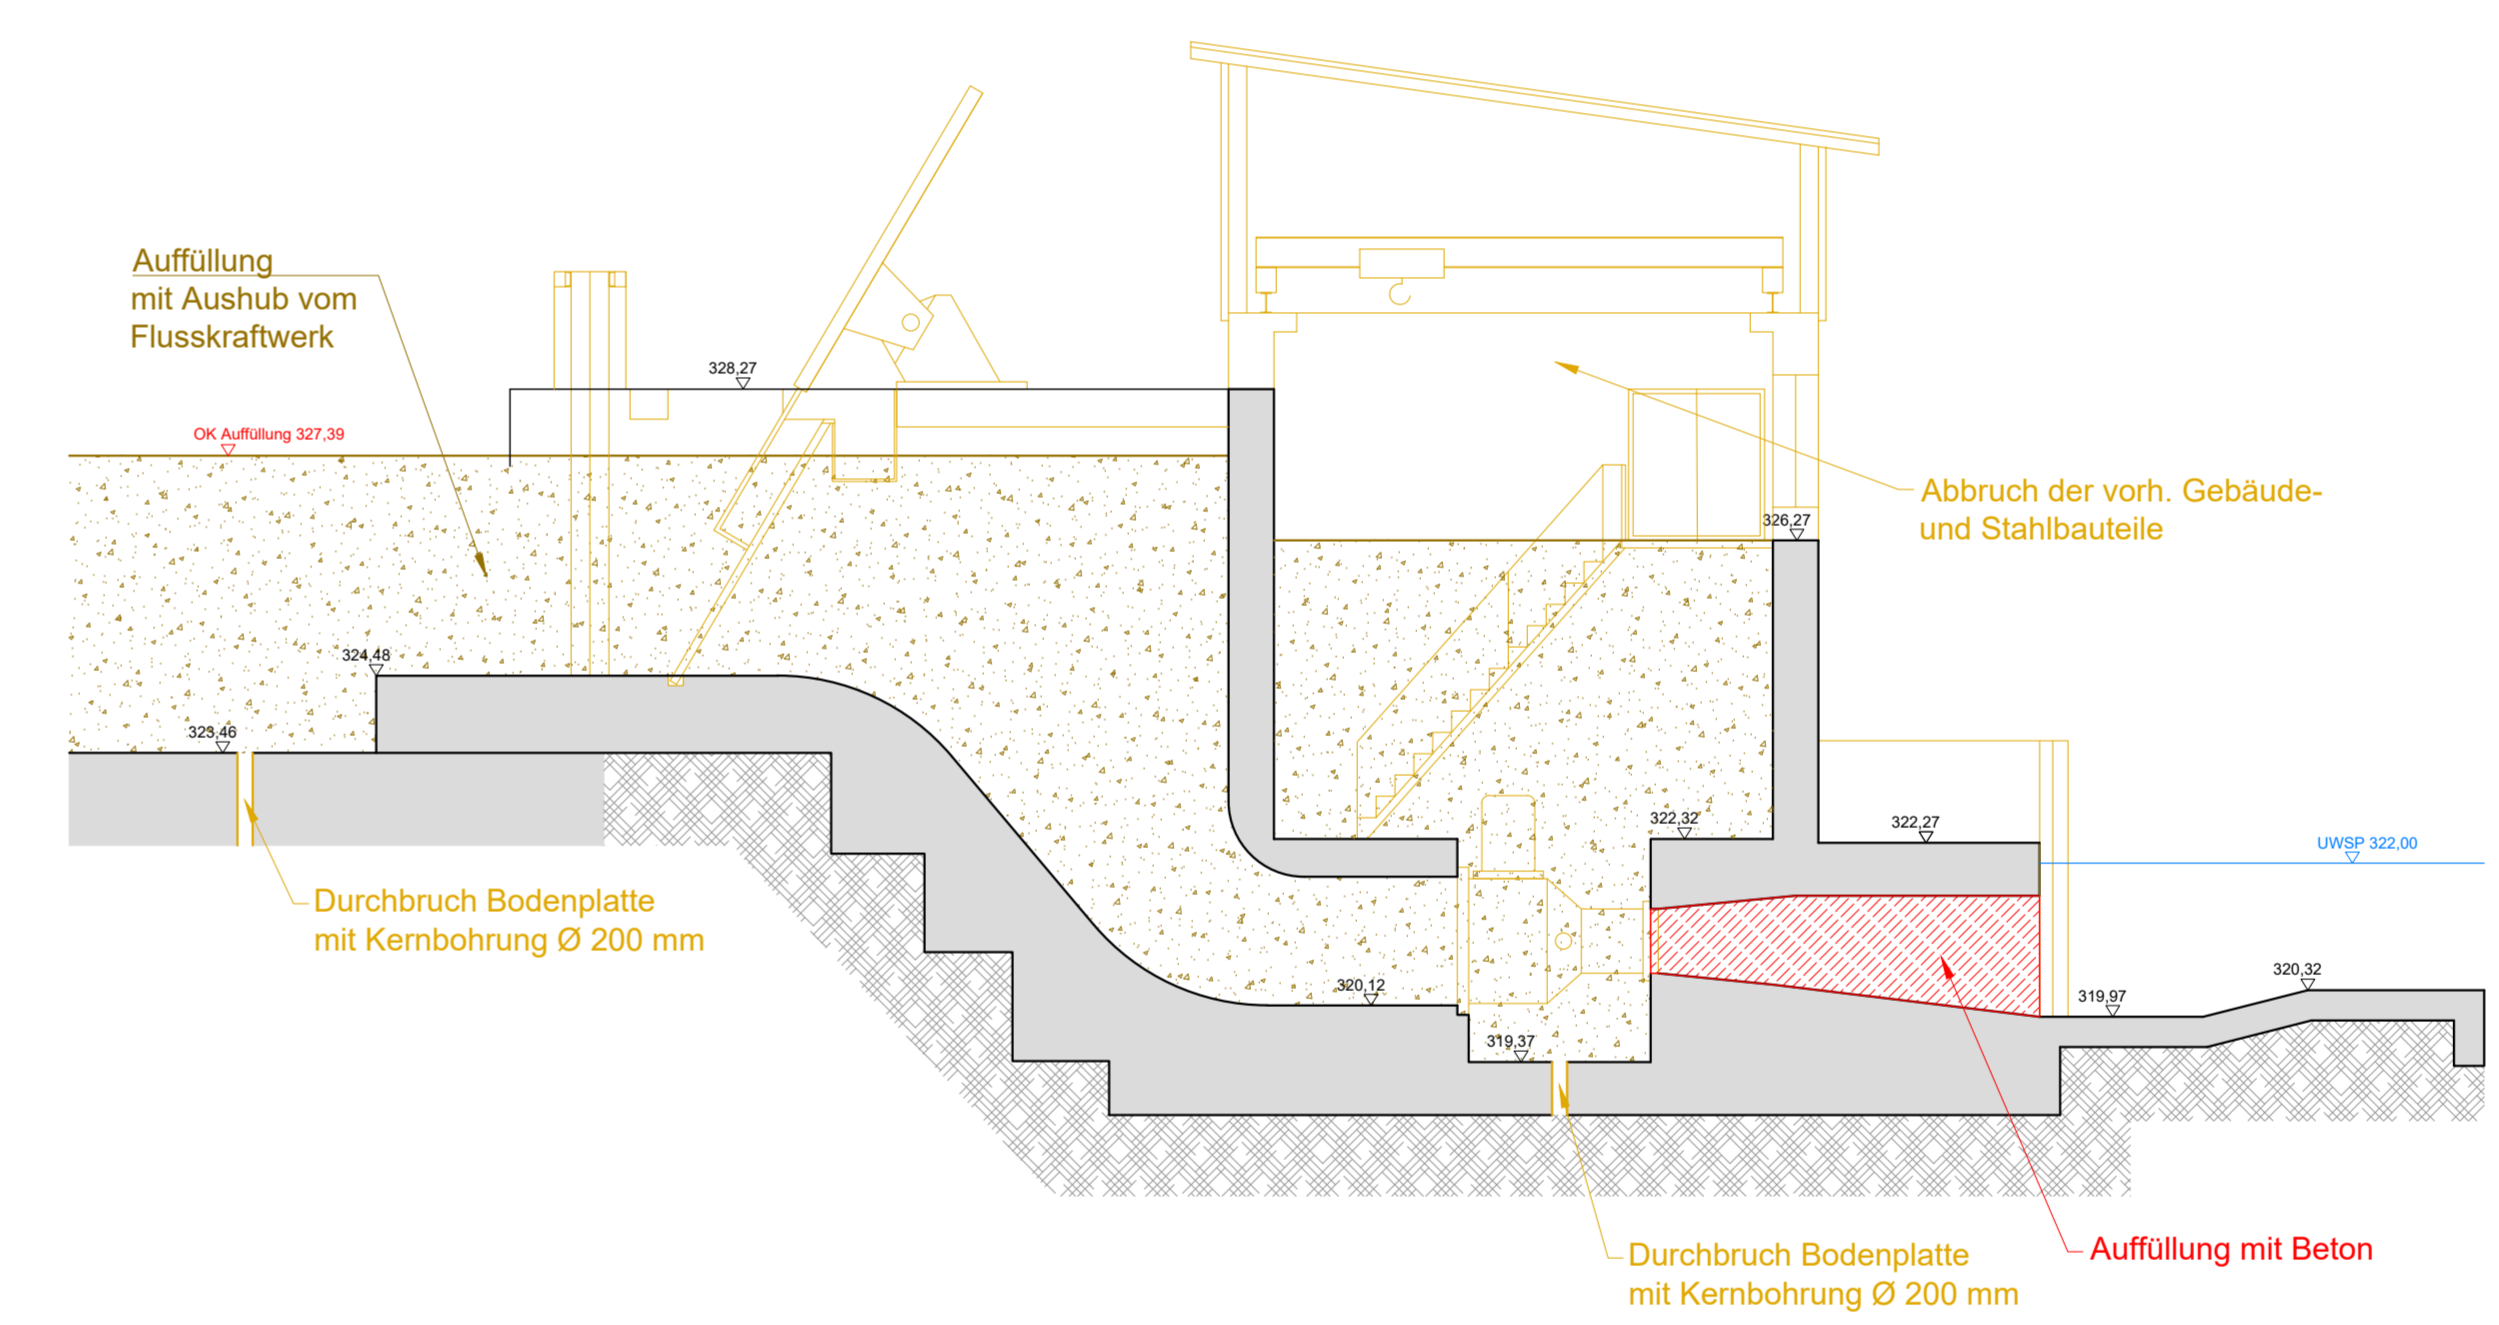

- LEGENDE:**
- Bestand Bauwerke und Baugrund
  - Auffüllung Beton
  - Rückbau / Abbruch
  - Auffüllung Aushub

Alle Maßangaben in [ m ]. Höhenangaben im Höhensystem DHHN2016.

d		
c		
b		
a	Tekur 01 - Verfüllhöhe und Bohrungen Bodenplatte	S. Kaiser 17.05.2021
	Änderung	Bearbeiter Datum

IGW - INGENIEURGESELLSCHAFT FÜR WASSERKRAFTANLAGEN mbH  
Breitenstraße 6  
99439 Am Ettersberg / OT Wohlsborn  
Tel. (03643) 41502-0 Fax (03643) 41502-20

AUFTRAGGEBER Peter Stern

PROJEKT WKA "Bodemer Wehr" an der Zschopau

DARSTELLUNG Genehmigungsplanning  
PLAN-Zustand Rückbau Ausleitungskraftwerk

DATUM	BEARBEITET	GEZEICHNET	MAßSTAB	PLAN-NR.:
06.03.2020	Dipl.-Ing. T. Graner	S. Kaiser	1 : 100	3220-2014-20a