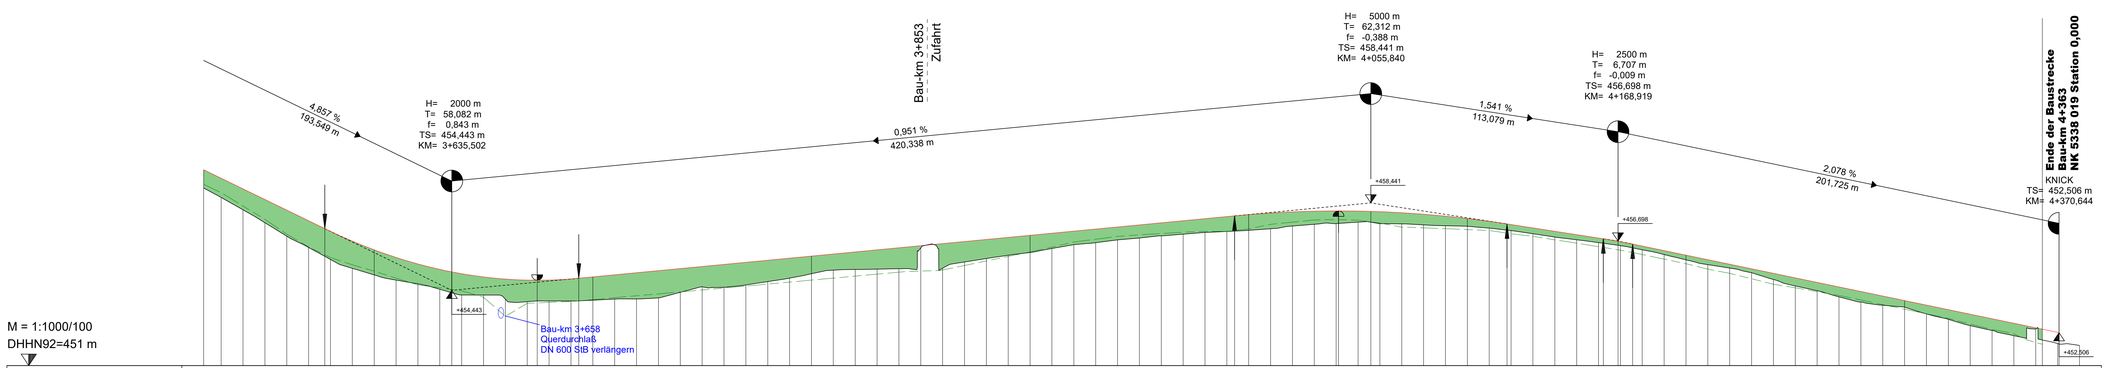

M = 1:1000/100
DHHN92=451 m

Gradiente

Gelände

Station 3+600 3+700 3+800 3+900 4+000 4+100 4+200 4+300

KRÜMMUNGSBAND

R=∞
L=657,26

4+168,238
L=53,62
R=795,00

4+221,859
L=158,18
R=400,00

3+522,000
4+000,000
4+380,000

auf 2,50/2 m bezogen

3,1 cm
q=2,50 %

RAMPENBAND

rechter Rand
linker Rand

q=2,50 %
-3,1 cm

Zeichenerklärung Höhenplan

Gelände
Gradiente
Planum
Mulde links
Mulde rechts
Sicker-/Teilsickerleitung links
Sicker-/Teilsickerleitung rechts
Regenwasserkanal

Neigungsbrechpunkt
Hochpunkt
Tiefpunkt
Ausrundungsanfang od. -ende
Bodenabtrag (Einschnitt)
Bodenauftrag (Damm)
Muldeneinlaufschacht
Sickerkontrollschacht
Kontrollschacht
Straßenablauf rechts / links

Entwurfsbearbeitung	**Uhlig & Wehling GmbH** Ingenieurgesellschaft Leipziger Straße 27 09648 Mittweida TELEFON (03727) 976230 www.uhlig-wehling.de	Bearbeitet: April 2023 Werner Gezeichnet: April 2023 Werner Geprüft: April 2023 Projekt-Nr.: 1494 - 19 - 212	
	LISt Gesellschaft für Verkehrswesen und ingenieurtechnische Dienstleistungen mbH Ernst-Thälmann-Straße 5 · 09661 Hainichen / Tel.: 037207 832-0 / Fax.: 0351 4511 784-203	Bearbeitet: 17.04.2023 Philip Kunze Geprüft: 18.04.2023 Ricardo Klimas Projekt-Nr.:	

Nr.	Art der Änderung und Ergänzung	Datum	Zeichen

FESTSTELLUNGSENTWURF

Freistaat SACHSEN vertreten durch **LISt Gesellschaft für Verkehrswesen und ingenieurtechnische Dienstleistungen mbH**

S 316 NK 5437 118 Stat. 0,820 bis NK 5338 019 Stat. 0,000

PROJIS-Nr.: 006450-08

Unterlage 6 / Blatt-Nr.: 5

Höhenplan

Maßstab: 1 : 1.000/100

100 km Radwege Programm
S 316 - Neubau einer Radverkehrsanlage bei Pausa

aufgestellt: Mathias Mehn

Hainichen, den 19.04.2023

H:\Bau_Planung_S316\Ver-Planen_GPL_GHU\GP\Pla_PLAN\5338\1-H Bau-km 3+853 bis 4+363\bm-1-1234.dgn