
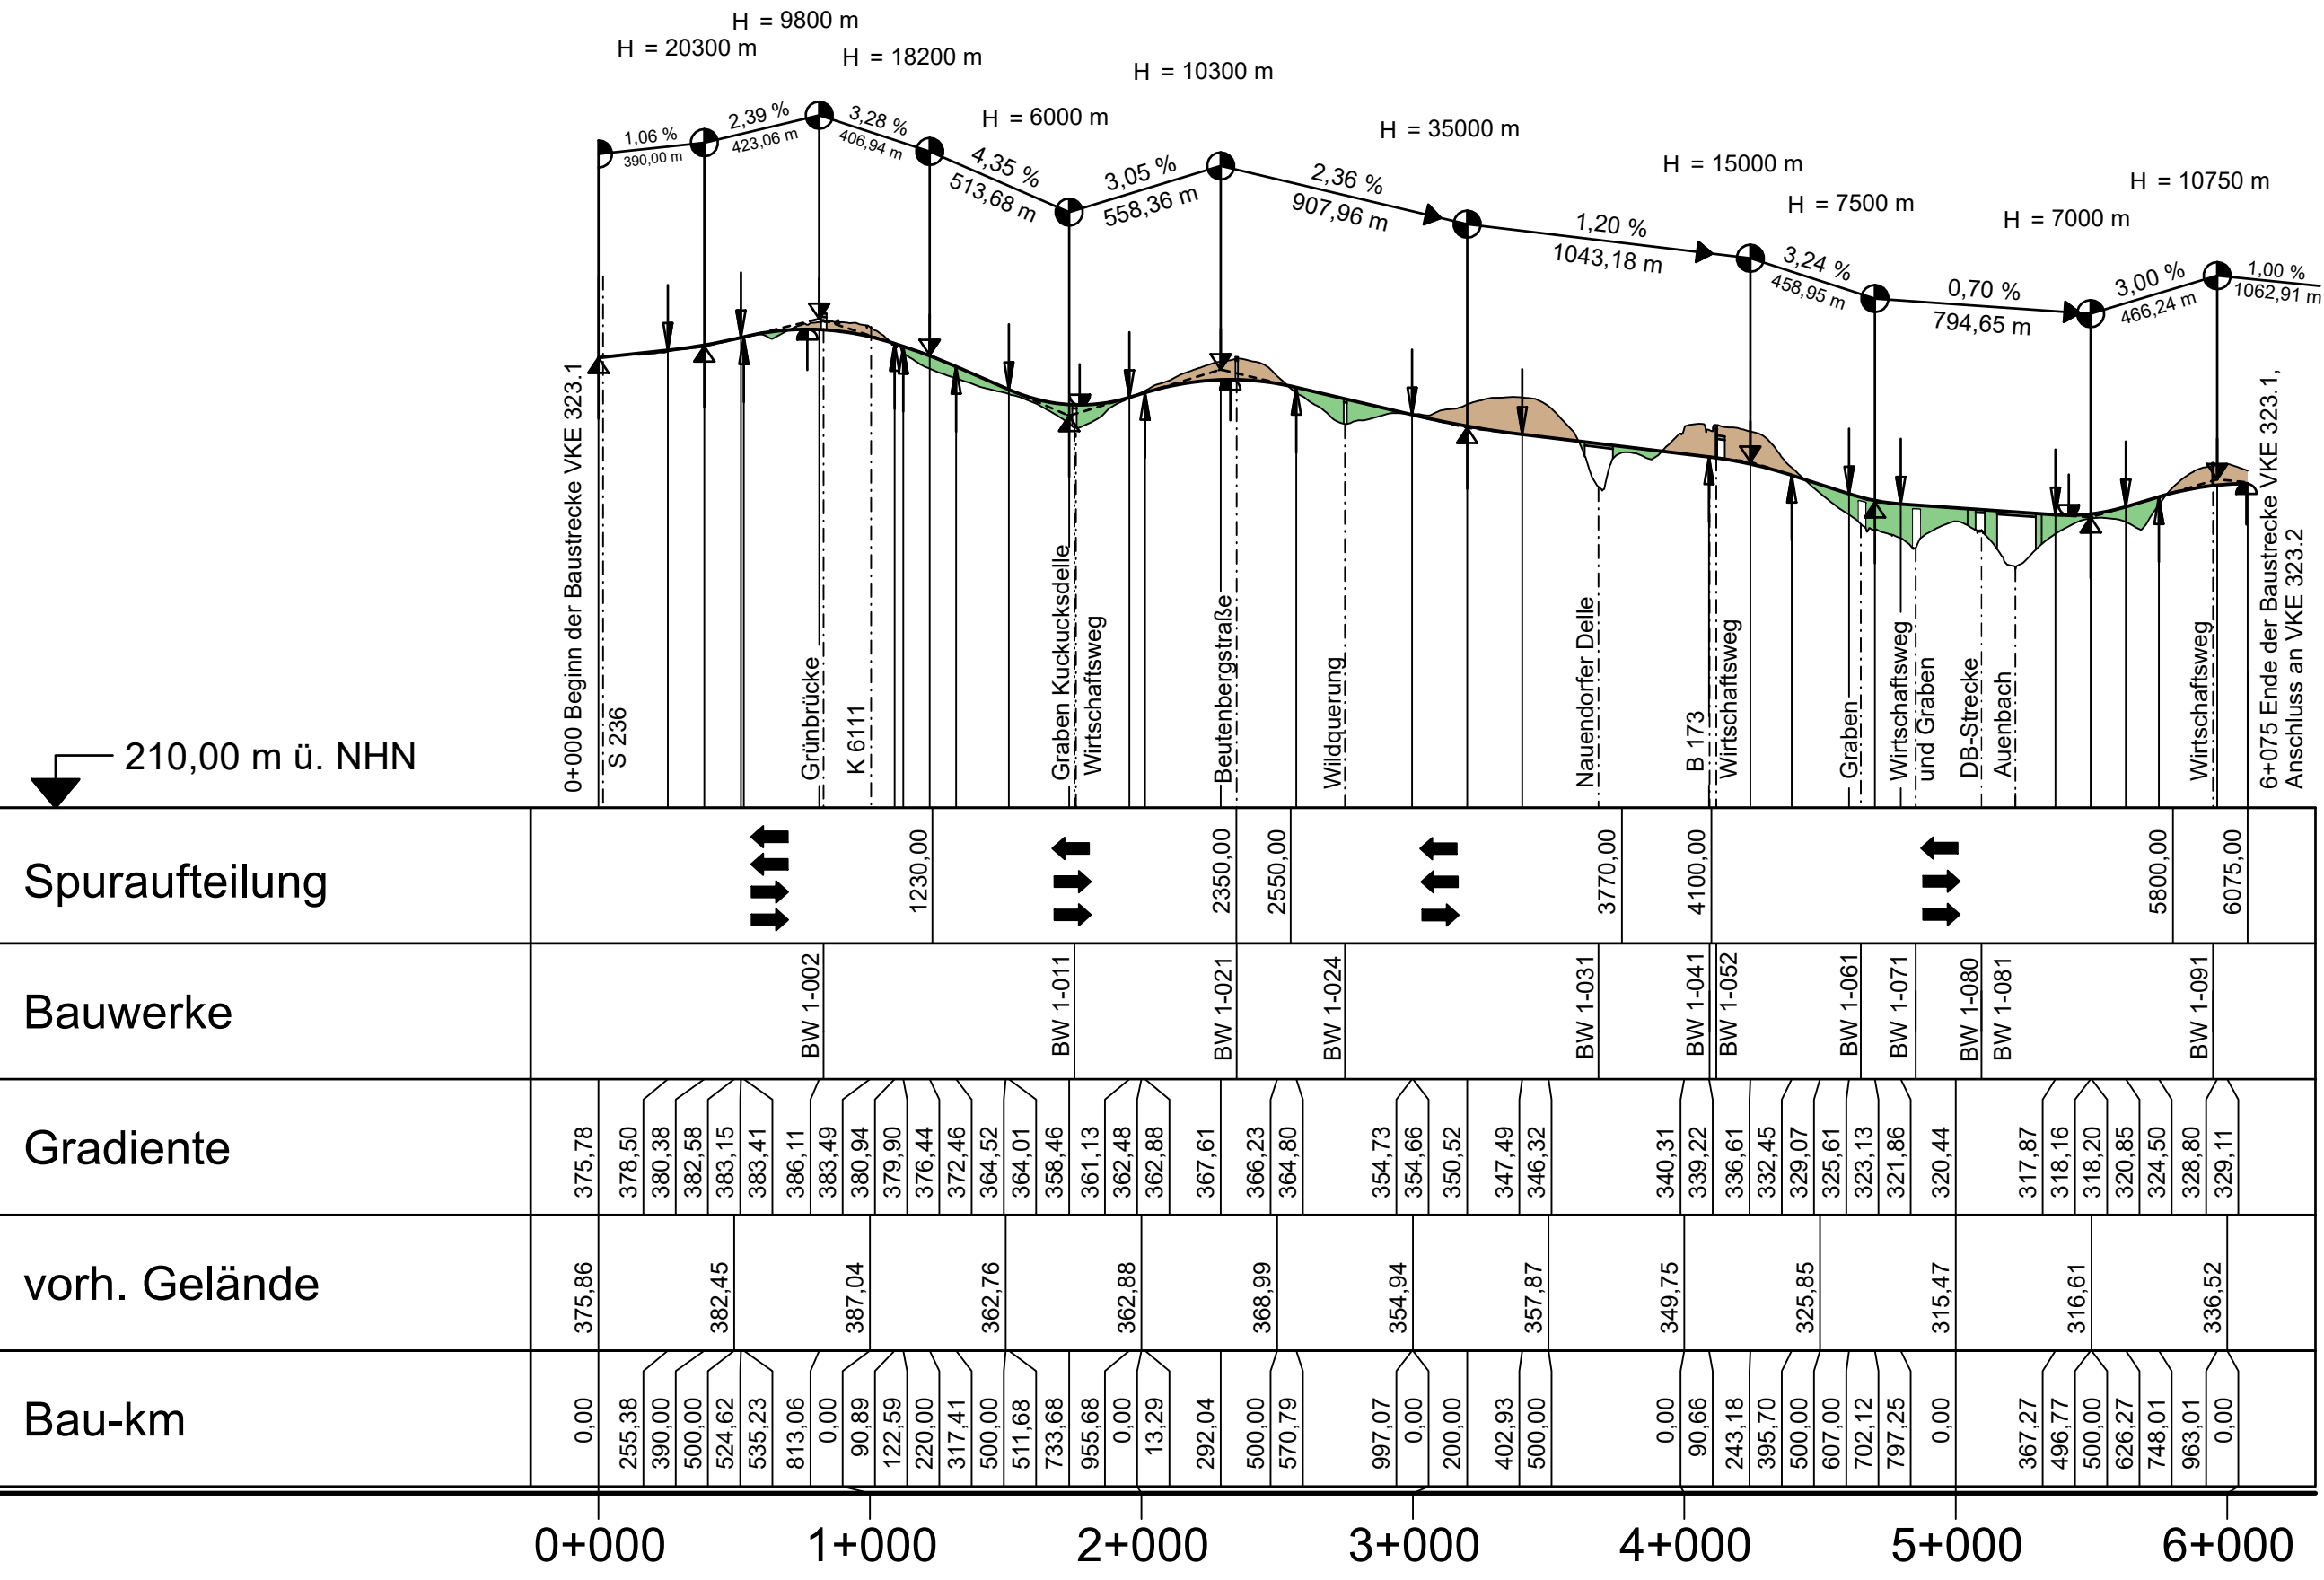


Bauwerk Nr. 1-011 Brücke im Zuge der B 107 über die Kuckucksdelle Bau-km 1+753 KrW = 99,67 gon LW = 16,00 m LH ≥ 5,00 m BzG = 19,76 m Einwirkung nach Eurocode	Bauwerk Nr. 1+021 Brücke im Zuge der Beutenbergstraße über die B 107 Bau-km 2+351 KrW = 79,91 gon LW = 43,55 m LH ≥ 4,70 m BzG = 8,50 m Einwirkung nach Eurocode	Bauwerk Nr. 1-031 Brücke im Zuge der B 107 über die Nauendorfer Delle Bau-km 3+684 KrW = 100 gon LW = 83,50 m LH ≥ 4,50 m BzG = 16,60 m Einwirkung nach Eurocode	Bauwerk Nr. 1-042 Brücke im Zuge eines Wirtschaftsweges über die B 107 Bau-km 4+146 KrW = 95,37 gon LW = 26,20 m LH ≥ 4,70 m BzG = 4,50 m Einwirkung nach Eurocode	Bauwerk Nr. 1-071 Brücke im Zuge der B 107 über den Zapfenbach Bau-km 4+855 KrW = 100 gon LW = 25,00 m LH ≥ 5,00 m BzG = 20,26 m Einwirkung nach Eurocode	Bauwerk Nr. 1-081 Talbrücke Auenbach Bau-km 5+224 KrW = 100 gon LW = 142,25 m LH ≥ 5,00 m BzG = 16,60 m Einwirkung nach Eurocode	Bauwerk Nr. 1-091 Brücke im Zuge eines Wirtschaftsweges über die B 107 Bau-km 5+947 KrW = 100 gon LW = 35,245 m LH ≥ 4,70 m BzG = 4,50 m Einwirkung nach Eurocode
---	---	---	---	--	---	--

Bauwerk Nr. 1-002 Querungshilfe für Fledermäuse über die B 107 Bau-km 0+829 KrW = 100 gon LW = 26,95 m LH ≥ 4,70 m BzG = 20,07 m Einwirkung nach Eurocode	Bauwerk Nr. 1-024 Brücke im Zuge der B 107 über das Rehbachtal Bau-km 2+751 KrW = 100 gon LW = 13,00 m LH ≥ 5,00 m BzG = 19,76 m Einwirkung nach Eurocode	Bauwerk Nr. 1-041 Brücke im Zuge der B 173 über die B 107 Bau-km 4+132 KrW = 95,16 gon LW = 26,20 m LH ≥ 4,70 m BzG = 21,80 m Einwirkung nach Eurocode	Bauwerk Nr. 1-061 Brücke im Zuge der B 107 über einen Graben Bau-km 4+649 KrW = 100 gon LW = 13,00 m LH ≥ 5,00 m BzG = 20,26 m Einwirkung nach Eurocode	Bauwerk Nr. 1-080 Brücke im Zuge der B 107 über die DB - Strecke Dresden - Werdau Bau-km 5+095 KrW = 86,92 gon LW = 32,25 m LH ≥ 6,20 m BzG = 16,60 m Einwirkung nach Eurocode
--	--	---	--	---

Zeichenerklärung

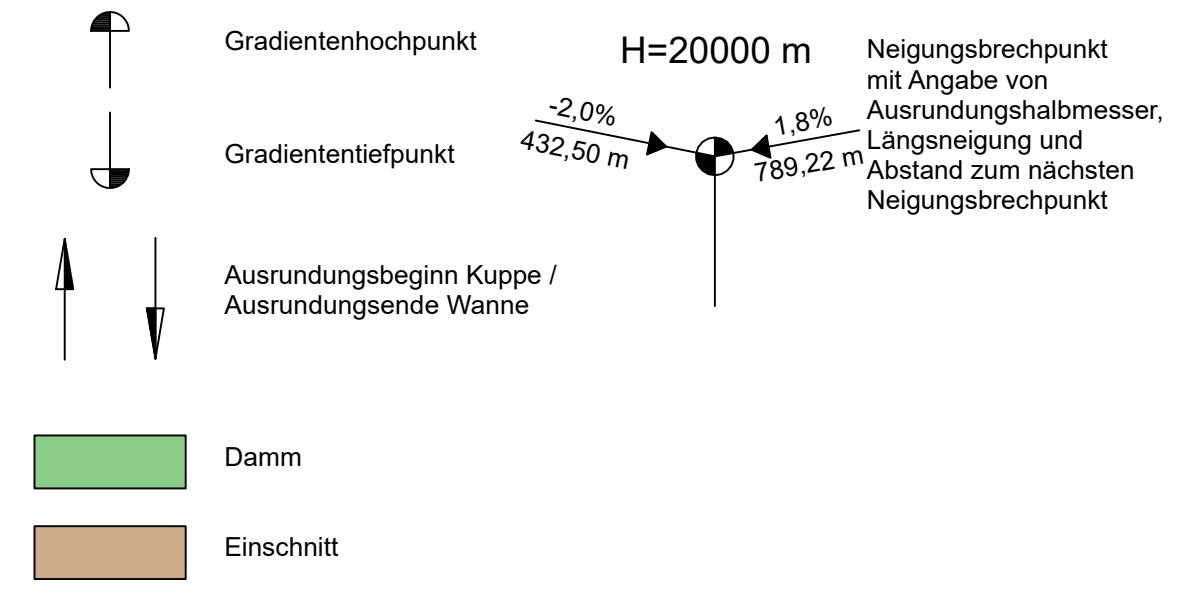

Ingenieurbüro für Verkehrsanlagen GmbH Niederlassung Sachsen, Büro Leipzig Ludwig-Erhard-Straße 55a, 04103 Leipzig	Bearbeitet:	11/2017	Engelke
	Gezeichnet:	11/2017	Helmer
	Geprüft:	11/2017	Engelke
	17.11.2017 Leipzig, den	Unterschrift	

Deutsche Einheit Fernstraßenplanungs- und -bau GmbH Zimmerstraße 54 10117 Berlin Tel.: (030) 202 43 - 0 Fax: (030) 202 43 - 291 www.deges.de	Bearbeitet:	07.12.2017	gez. Hahn
	Geprüft:	12/2017	gez. Pfeiffer
	VKE	323.1	

Nr.	Art der Änderung	Datum	Zeichen

Feststellungsentwurf

FREISTAAT SACHSEN B 107 / Südverbund Chemnitz - A4 / NK 5143 064, Stat. 0,000 bis NK 5143 015, Stat. 4+530	Unterlage 4 / Blatt-Nr.: 1
	Übersichtshöhenplan
	0+000,000 - 6+075,000

PROJIS-Nr.:	Maßstab: 1:25000/2500
-------------	-----------------------

Aufgestellt: DEGES Deutsche Einheit Fernstraßenplanungs- und -bau GmbH Zimmerstr. 54 10117 Berlin gez. i.A. Breinig	Berlin, den 07.12.2017
---	------------------------

Krümmung
Maßstab 500/R [cm]

Rechtskurve
Linkskurve

