


Regelquerschnitt S174

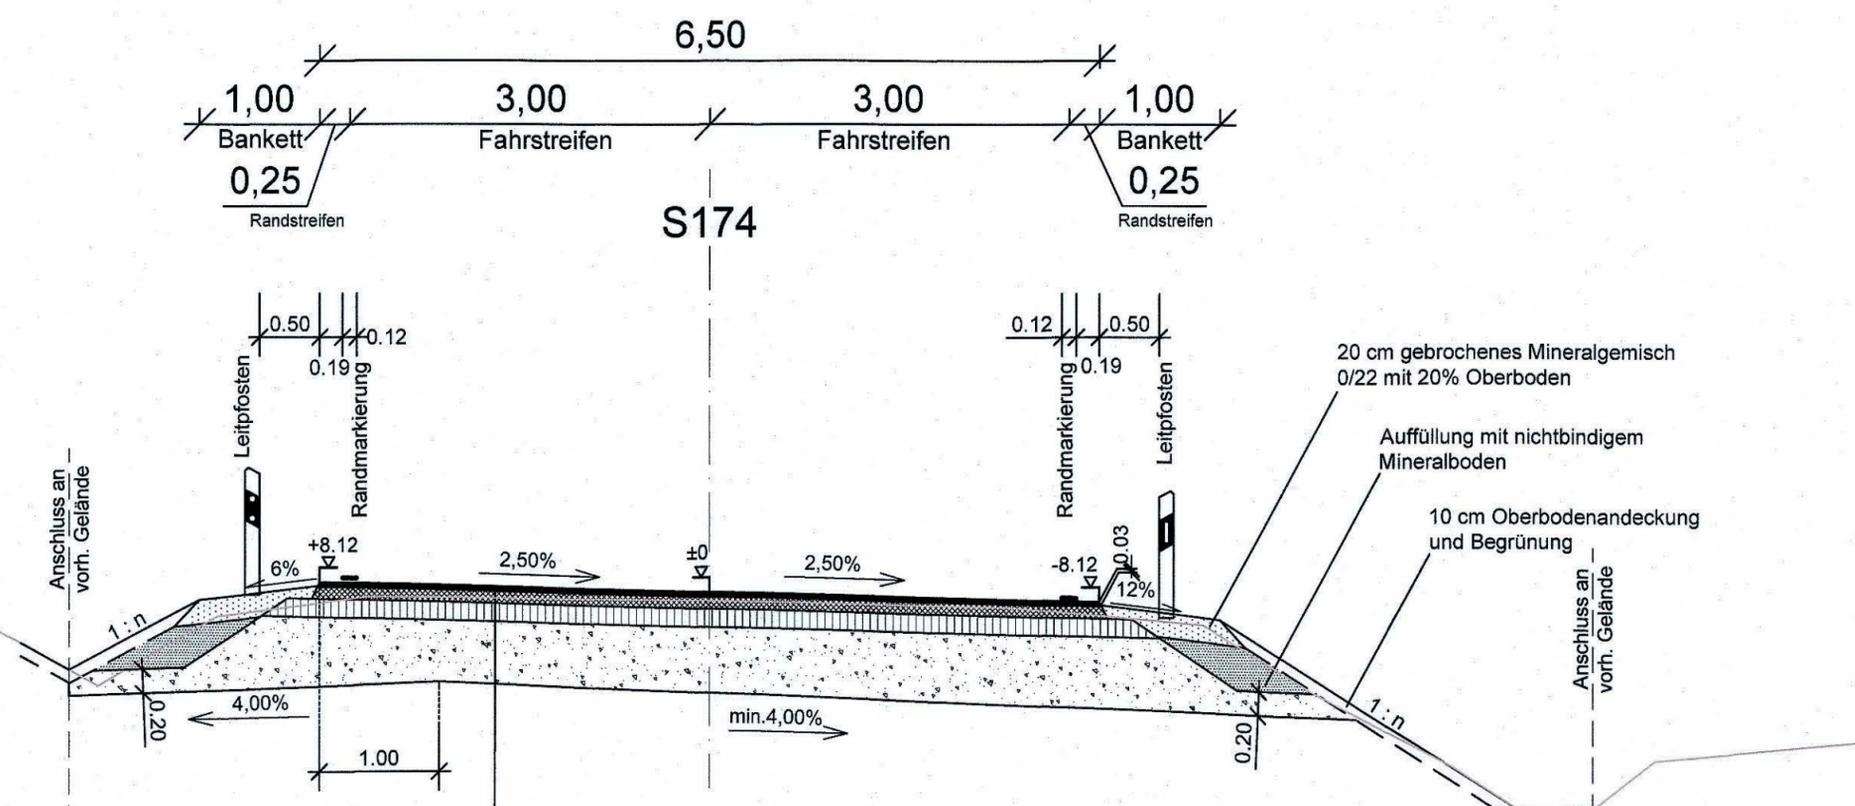

- Oberbau Fahrbahn**
(gemäß Belastungsklasse Bk 1,0, Tafel 1, Zeile 3, RStO 12)
- 4 cm Asphaltdeckschicht AC 11 D N 50/70 nach ZTV Asphalt-StB 07/13
 - 10 cm Asphalttragschicht AC 32 T N 70/100 nach ZTV Asphalt-StB 07/13
 - 15 cm Schottertragschicht 0/32 nach ZTV SoB-StB 04/07 $Ev_2 \geq 150$ MPa
 - > 51 cm Frostschuttschicht 0/45 nach ZTV SoB-StB 04/07 $Ev_2 \geq 120$ MPa
 - > 80 cm Gesamtdicke des frostfreien Oberbaus auf Planum mit $Ev_2 \geq 45$ MPa

Bildflug: -	Lagebezugssystem: ETRS89 / UTM33 (LS 489)	Ingenieurbüro CIB Gutsche GmbH
Feldvergleich: -	Terrestrische Aufnahme: -	Liselotte-Herrmann-Straße 4
Kataster: -	Höhenbezugssystem: DHHN92 (HS 160)	02625 Bautzen

Dr. Löber
Ingenieuresellschaft für Verkehrsbaugesellschaft mbH
Berliner Straße 140, 06116 Halle Saale

Tel. 0345 / 564 96 - 30
Fax 0345 / 564 96 - 50

	Datum	Name
bearbeitet	16.12.2022	Kruppke
gezeichnet	16.12.2022	Schulze
geprüft	16.12.2022	Dr. Löber
Projekt-Nr.: 10.036/09/1-6		

Landesamt für Straßenbau und Verkehr

Niederlassung Meißen
Heinrich-Heine-Straße 23c
01662 Meißen

Tel. 03521 / 7189-0
Fax 03521 / 7189-1999
E-Mail: Poststelle.NL-Meissen@lasuv.sachsen.de

Bearbeitet: 21. DEZ. 2022

Geprüft: 10.01.23

Nr.	Art der Änderung	Datum	Name

FESTSTELLUNGSENTWURF

LANDESAMT FÜR STRASSENBAU UND VERKEHR

Freistaat SACHSEN

Unterlage / Blatt-Nr.: 14 / 01
Regelquerschnitt

MAVIS-Nr.: M 00001641

Maßstab: 1 : 50

S 174 Ersatzneubau BW 7a über die Gottleuba bei Hartmannsbach

aufgestellt:
Landesamt für Straßenbau und Verkehr
NL Meißen

11. JAN. 2023

Meißen,

Holger Wohmann
Niederlassungsleiter