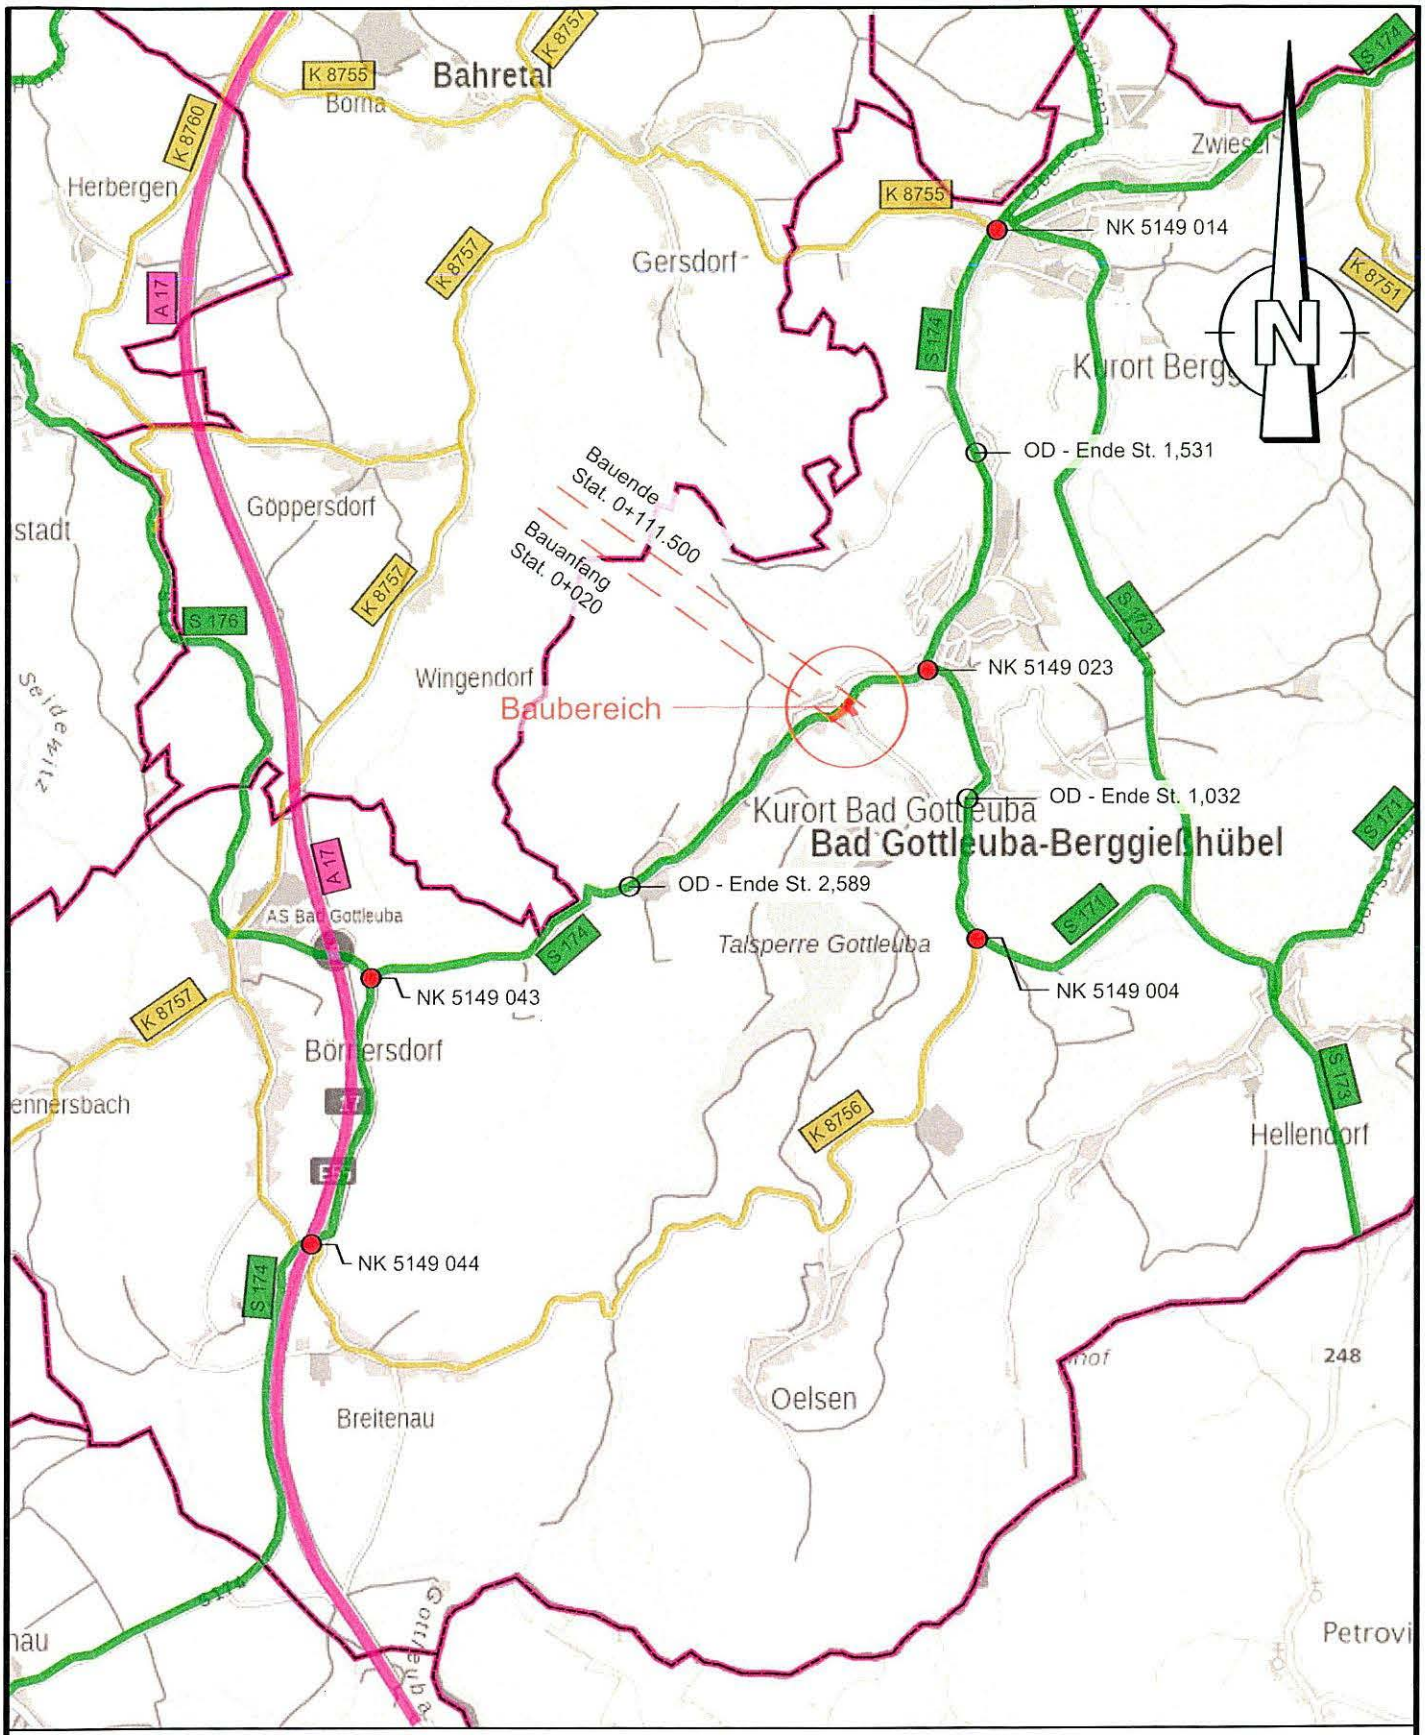

Zeichenerklärung

	Baumaßnahme		Verwaltungsgrenze
○	Ortsdurchfahrt	A 17	Bundesautobahn
●	Netzknoten	S 174	Staatsstraße
		K 8756	Kreisstraße

Kartengrundlage: Metaver - MetadatenVerbund Landesbetrieb Geoinformation und Vermessung. Alle Rechte vorbehalten.

Landesamt für Straßenbau und Verkehr
NL Meißen:
LANDESAMT FÜR STRASSENBAU UND VERKEHR
Freistaat SACHSEN

Unterlage / Blatt-Nr.: 02 / 01

Übersichtskarte

Maßstab: 1 : 50.000

MAVIS-Nr.: M 00001641

Datum: 12/2022

S 174 Ersatzneubau BW 7a über die Gottleuba bei Hartmannsbach

23.05.2022 07:54:08 U2_ÜK
Q:_Abteilung_Gleisbau\PROJEKTE\10.036_09_S 174 Brücke über die Gottleuba\08 Stra...planung ACAD\03_Entwurfsplanung_04_Genehmigungsplanung\U0: sichtskarte\U2_Übersichtskarte_Bad_Gottleuba.dwg
© 2020 Dr. Löber IGV mbH - Berliner Straße 140 - 06116 Halle/Saale