


16.07.2020 11:05:04 U3_0-LP_GP
 Z:\Abteilung_Gleisbau\PROJEKTE\10_036_09_S_174 Brücke über die Gottleuba bei Hartmannsbach\02_Ubersichtskarte\U2_Ubersichtskarte_U3_0-LP_Gottleuba.dwg
 © 2020 Dr. Lober IGV mbH - Berliner Straße 140 - 06116 Halle/Saale

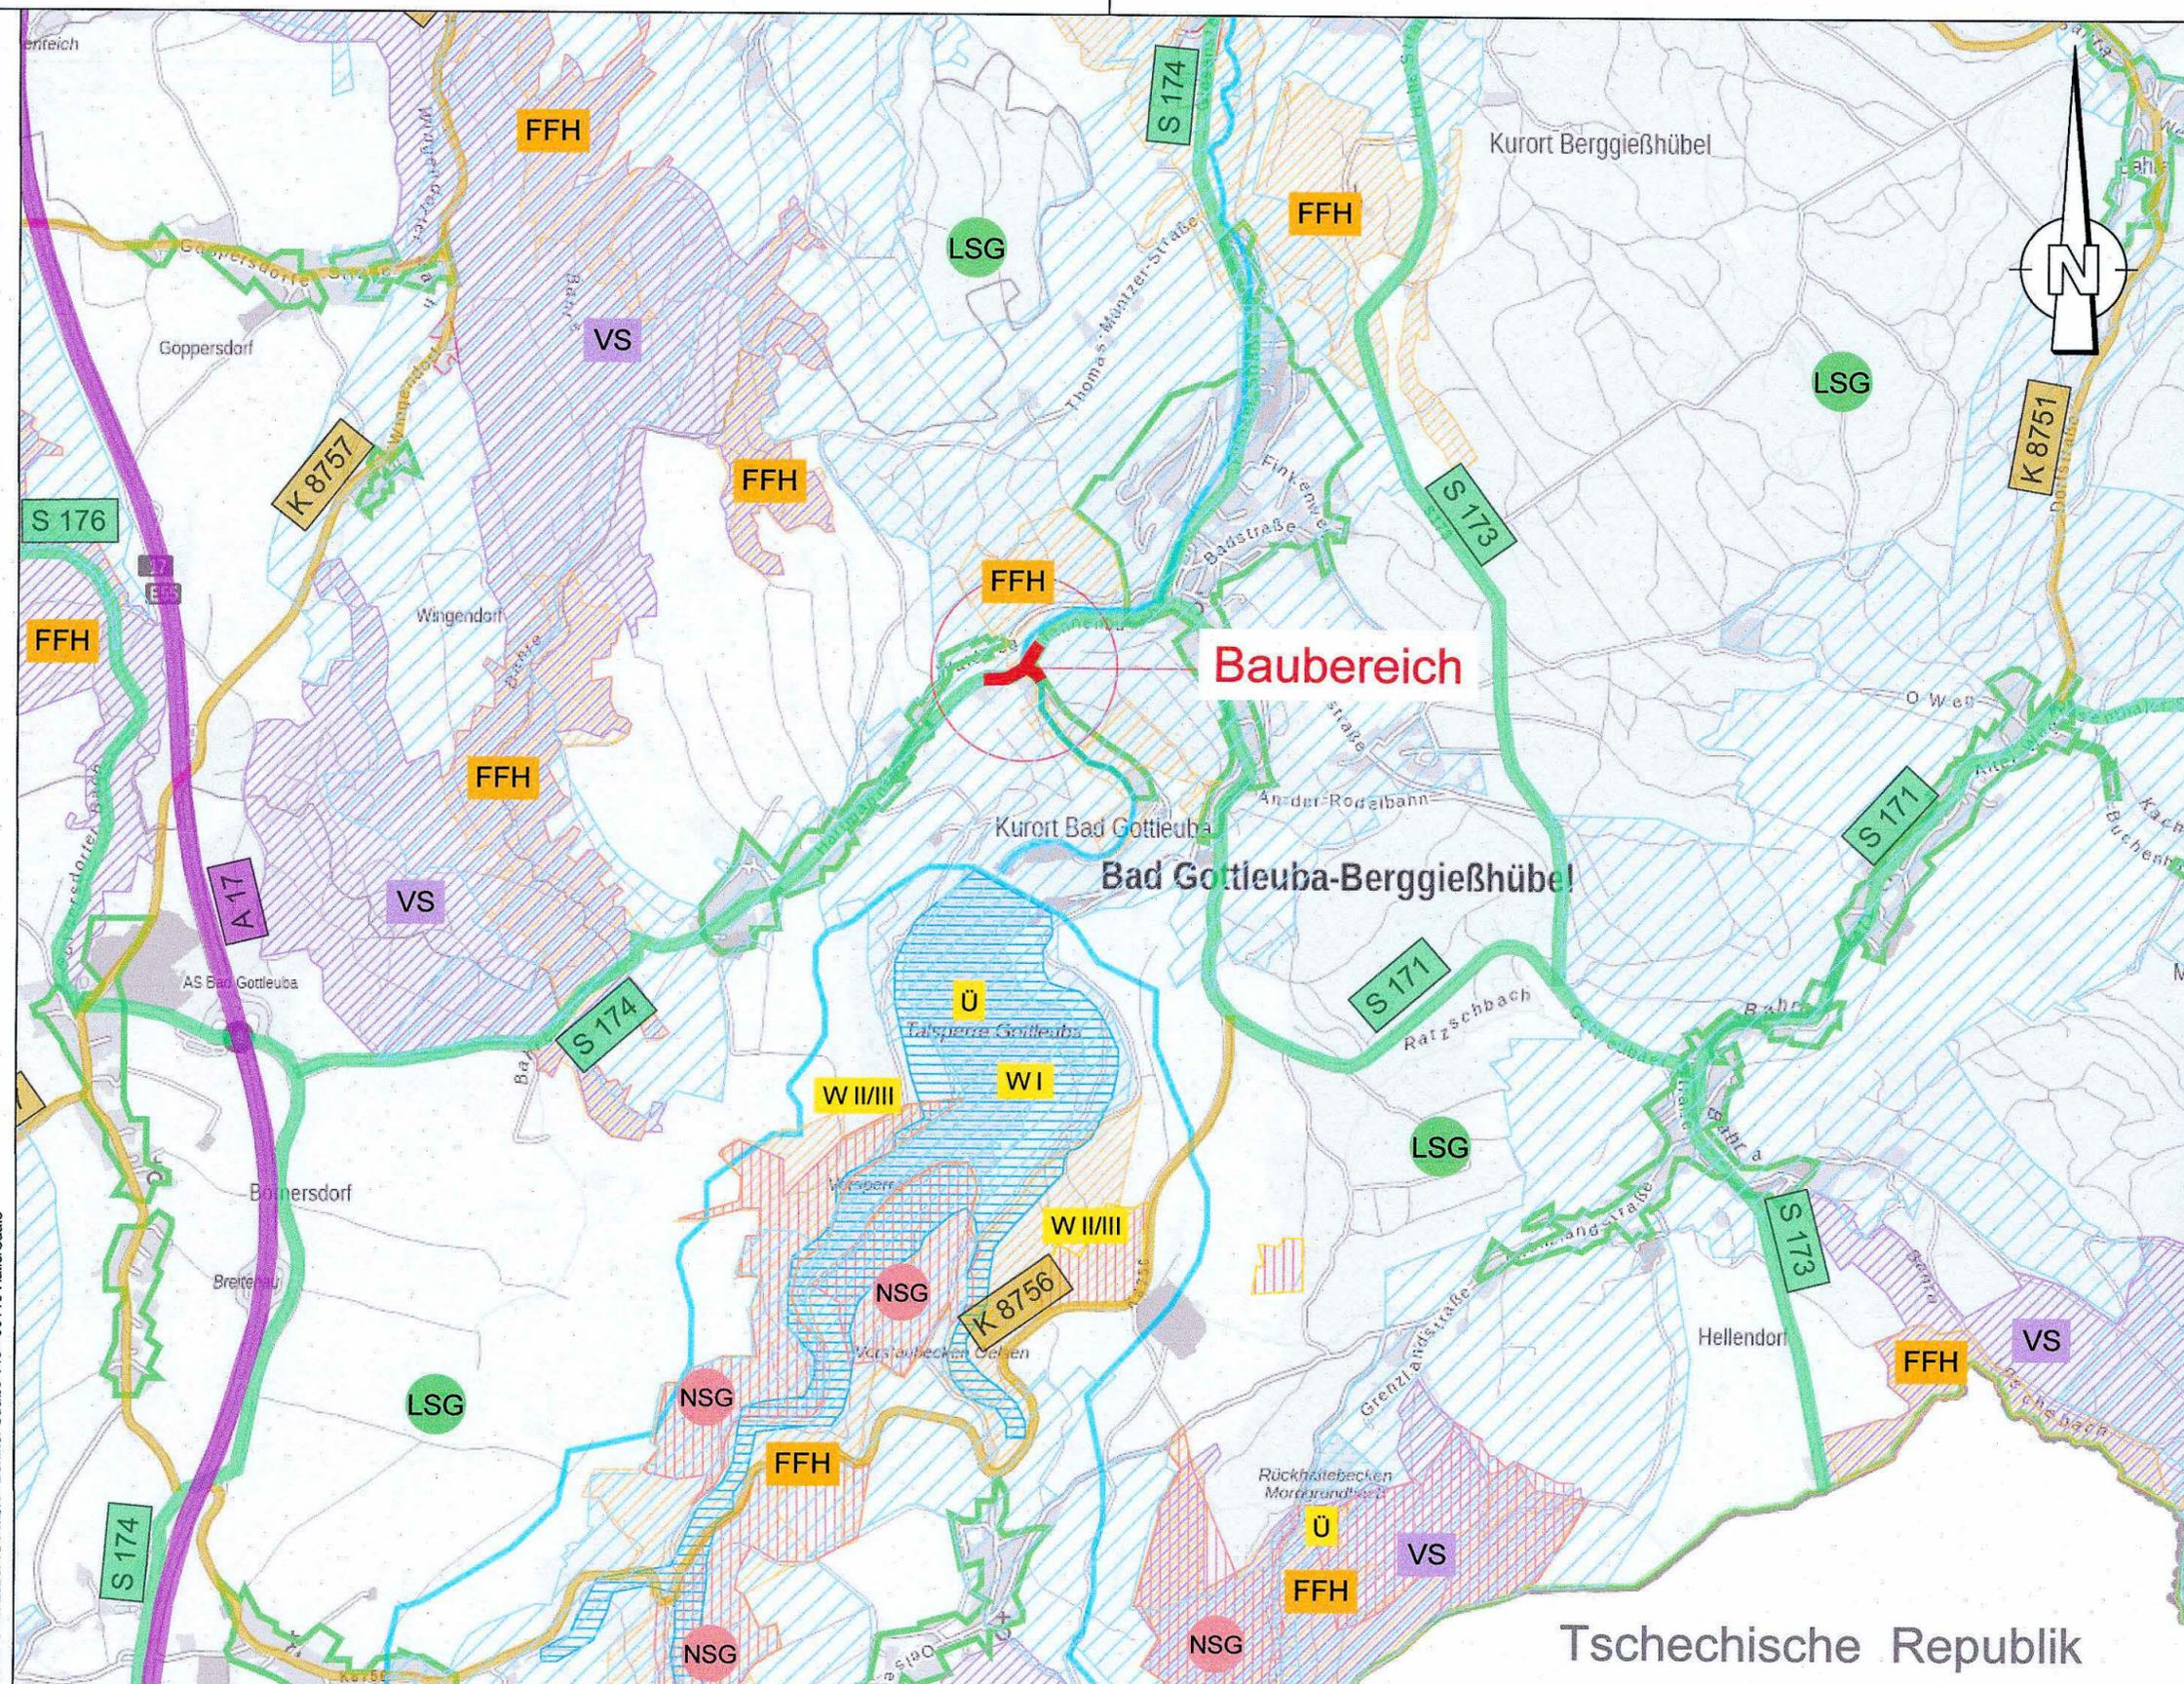

- Straßennetz**
- S 21 Staatsstraße
 - K 33 Kreisstraße
 - A 27 Bundesautobahn
 - B 99 Bundesstraße
 - sonstige Straße
- Schutzgebiete Natur, Landschaft**
- VS Europäisches Vogelschutzgebiet
 - FFH Fauna-Flora-Habitat
 - LSG Landschaftsschutzgebiete
 - NSG Naturschutzgebiet
 - Planung Baumaßnahme
- Trinkwasserschutzgebiete für Talsperren**
- WI Wasserschutzzone I
 - W II/III Wasserschutzzone II/III
 - Ü Überschwemmungsgebiet
 - Hochwasserentstehungsgebiet

	Dr. Löber Ingenieuresellschaft für Verkehrsbauwesen mbH Berliner Straße 140, 06116 Halle Saale		Datum 22.05.2023	Name Krippke
	Tel. 0345 / 564 96 - 30 Fax 0345 / 564 96 - 50		gezeichnet 22.05.2023	Schulze
			geprüft 22.05.2023	Dr. Löber
			Projekt-Nr.: 10.036/09/1-6	


Landesamt für Straßenbau und Verkehr Niederlassung Meißen Heinrich-Heine-Straße 23c 01662 Meißen	Tel. 03521 / 7189-0 Fax 03521 / 7189-1999 E-Mail: Poststelle.NL-Meißen@lasuv.sachsen.de	Bearbeitet: 08. JUNI 2023	
		Geprüft: 09.06.23	
		19.06.2023	

Nr.	Art der Änderung	Datum	Name

FESTSTELLUNGSENTWURF

LANDESAMT FÜR STRASSENBAU UND VERKEHR 	Unterlage / Blatt-Nr.: 03 / 01 Übersichtslegeplan
Straße / Abschn.-Nr. / Station: S 174 / Liebenau - Bad Gottleuba-Berggießhübel / von NK 5149043 Stat. 3,940 bis NK 5149043 Stat. 3,910	Maßstab: 1 : 25.0000
MAVIS-Nr.: M 00001641	

S 174 Ersatzneubau BW 7a über die Gottleuba bei Hartmannsbach

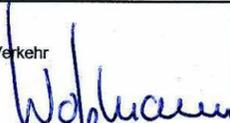aufgestellt: Landesamt für Straßenbau und Verkehr NL Meißen 23. JUNI 2023 Meißen,	 Holger Wohsmann Niederlassungsleiter
--	--