


**Unterlage 02.02**  
**Übersichtsplan TK 15**

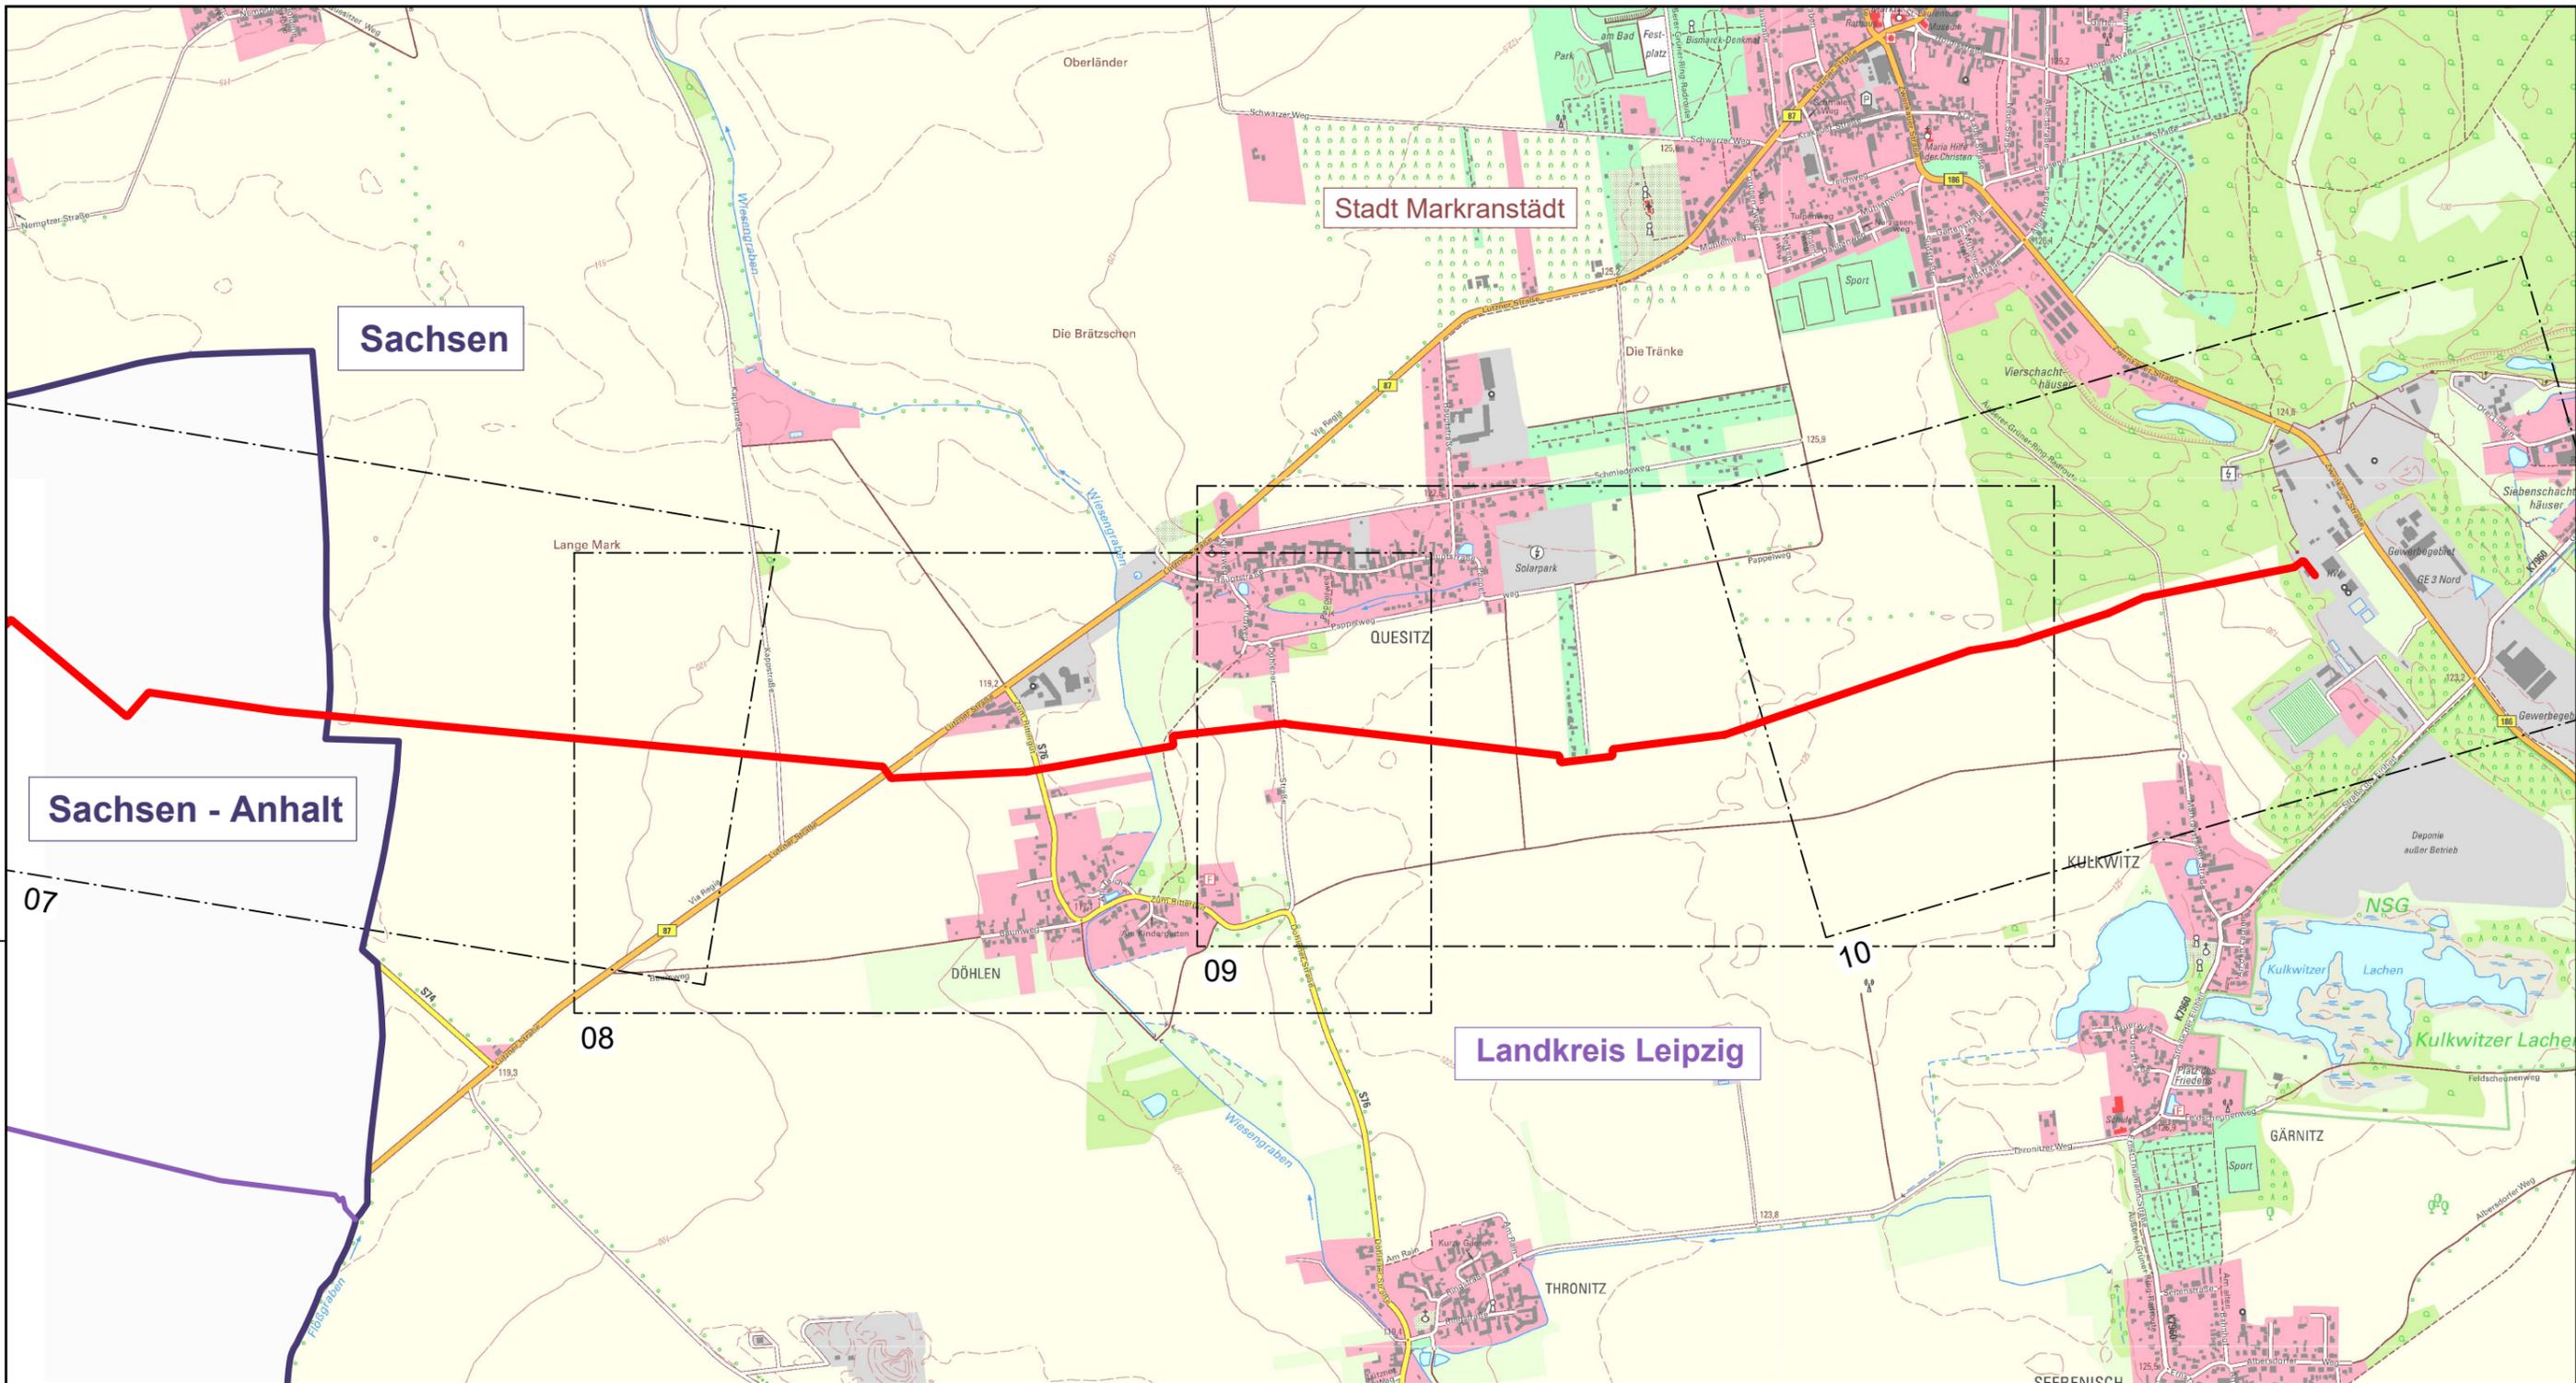

**Legende :**

- Trasse
- Grenze Bundesland
- Grenze Kreis
- Grenze Gemeinde
- 03 Blattsnitte M 1:5.000 mit Blattnummer

Planungsgrundlage Bestand: Staatsbetrieb Geobasisinformation und Vermessung Sachsen (GeoSN); Darstellung Luftbilder auf Basis DOP20 mit Genehmigung des Staatsbetriebes Geobasisinformation und Vermessung Sachsen. Stand: 27.04.2021 Lagebezug: ETRS89\_UTM33; EPSG 25833 / Höhenangaben: DHHN92

2022	Datum	Name	Rev.	Änderung	Datum	Name
gezeichnet	06.12.	Döring	01			
bearbeitet	06.12.	Döring	02			
geprüft	07.12.	Zitzmann	03			

Länge in Sachsen: 4783 m

DN: 400 mm Kreis: Landkreis Leipzig  
 DP: 65 bar Stadt/ Gemeinde: Markranstädt  
 Schutzstreifen: 8 m

Originalmaßstab des Katasterplanes: ALK

**Weishaupt Planungen GmbH**   
 Planung und Bauüberwachung


Bemerkungen :

Generalplaner  ECW GmbH

im Auftrag der  

**IAW - Industrielle Abwärme**  
 Errichtung und Betrieb einer Wasserstofftrasse Leuna-Kulkwitz  
 Projektnummer: LSW\_NL\_008

**Übersichtsplan / Trasse - Bereich: Sachsen**  
 Maßstab 1 : 15.000

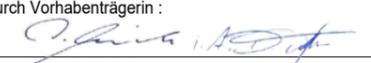Freigabe des Planes durch Vorhabenträgerin :  
 Leipzig, den 15.03.2023   
 Ort, Datum, Unterschrift i.V. Claudia Friedrich i.A. Daniel Töpfer  
 Abteilungsleiterin Planung/ Bau Teamleiter Planung/ Bau Wärme

Blatt Nr.: TP SN

UP\_20230307.dwg