


**Unterlage 02.03**

**Luftbildlagepläne mit Blattschnitten 1: 1.000**

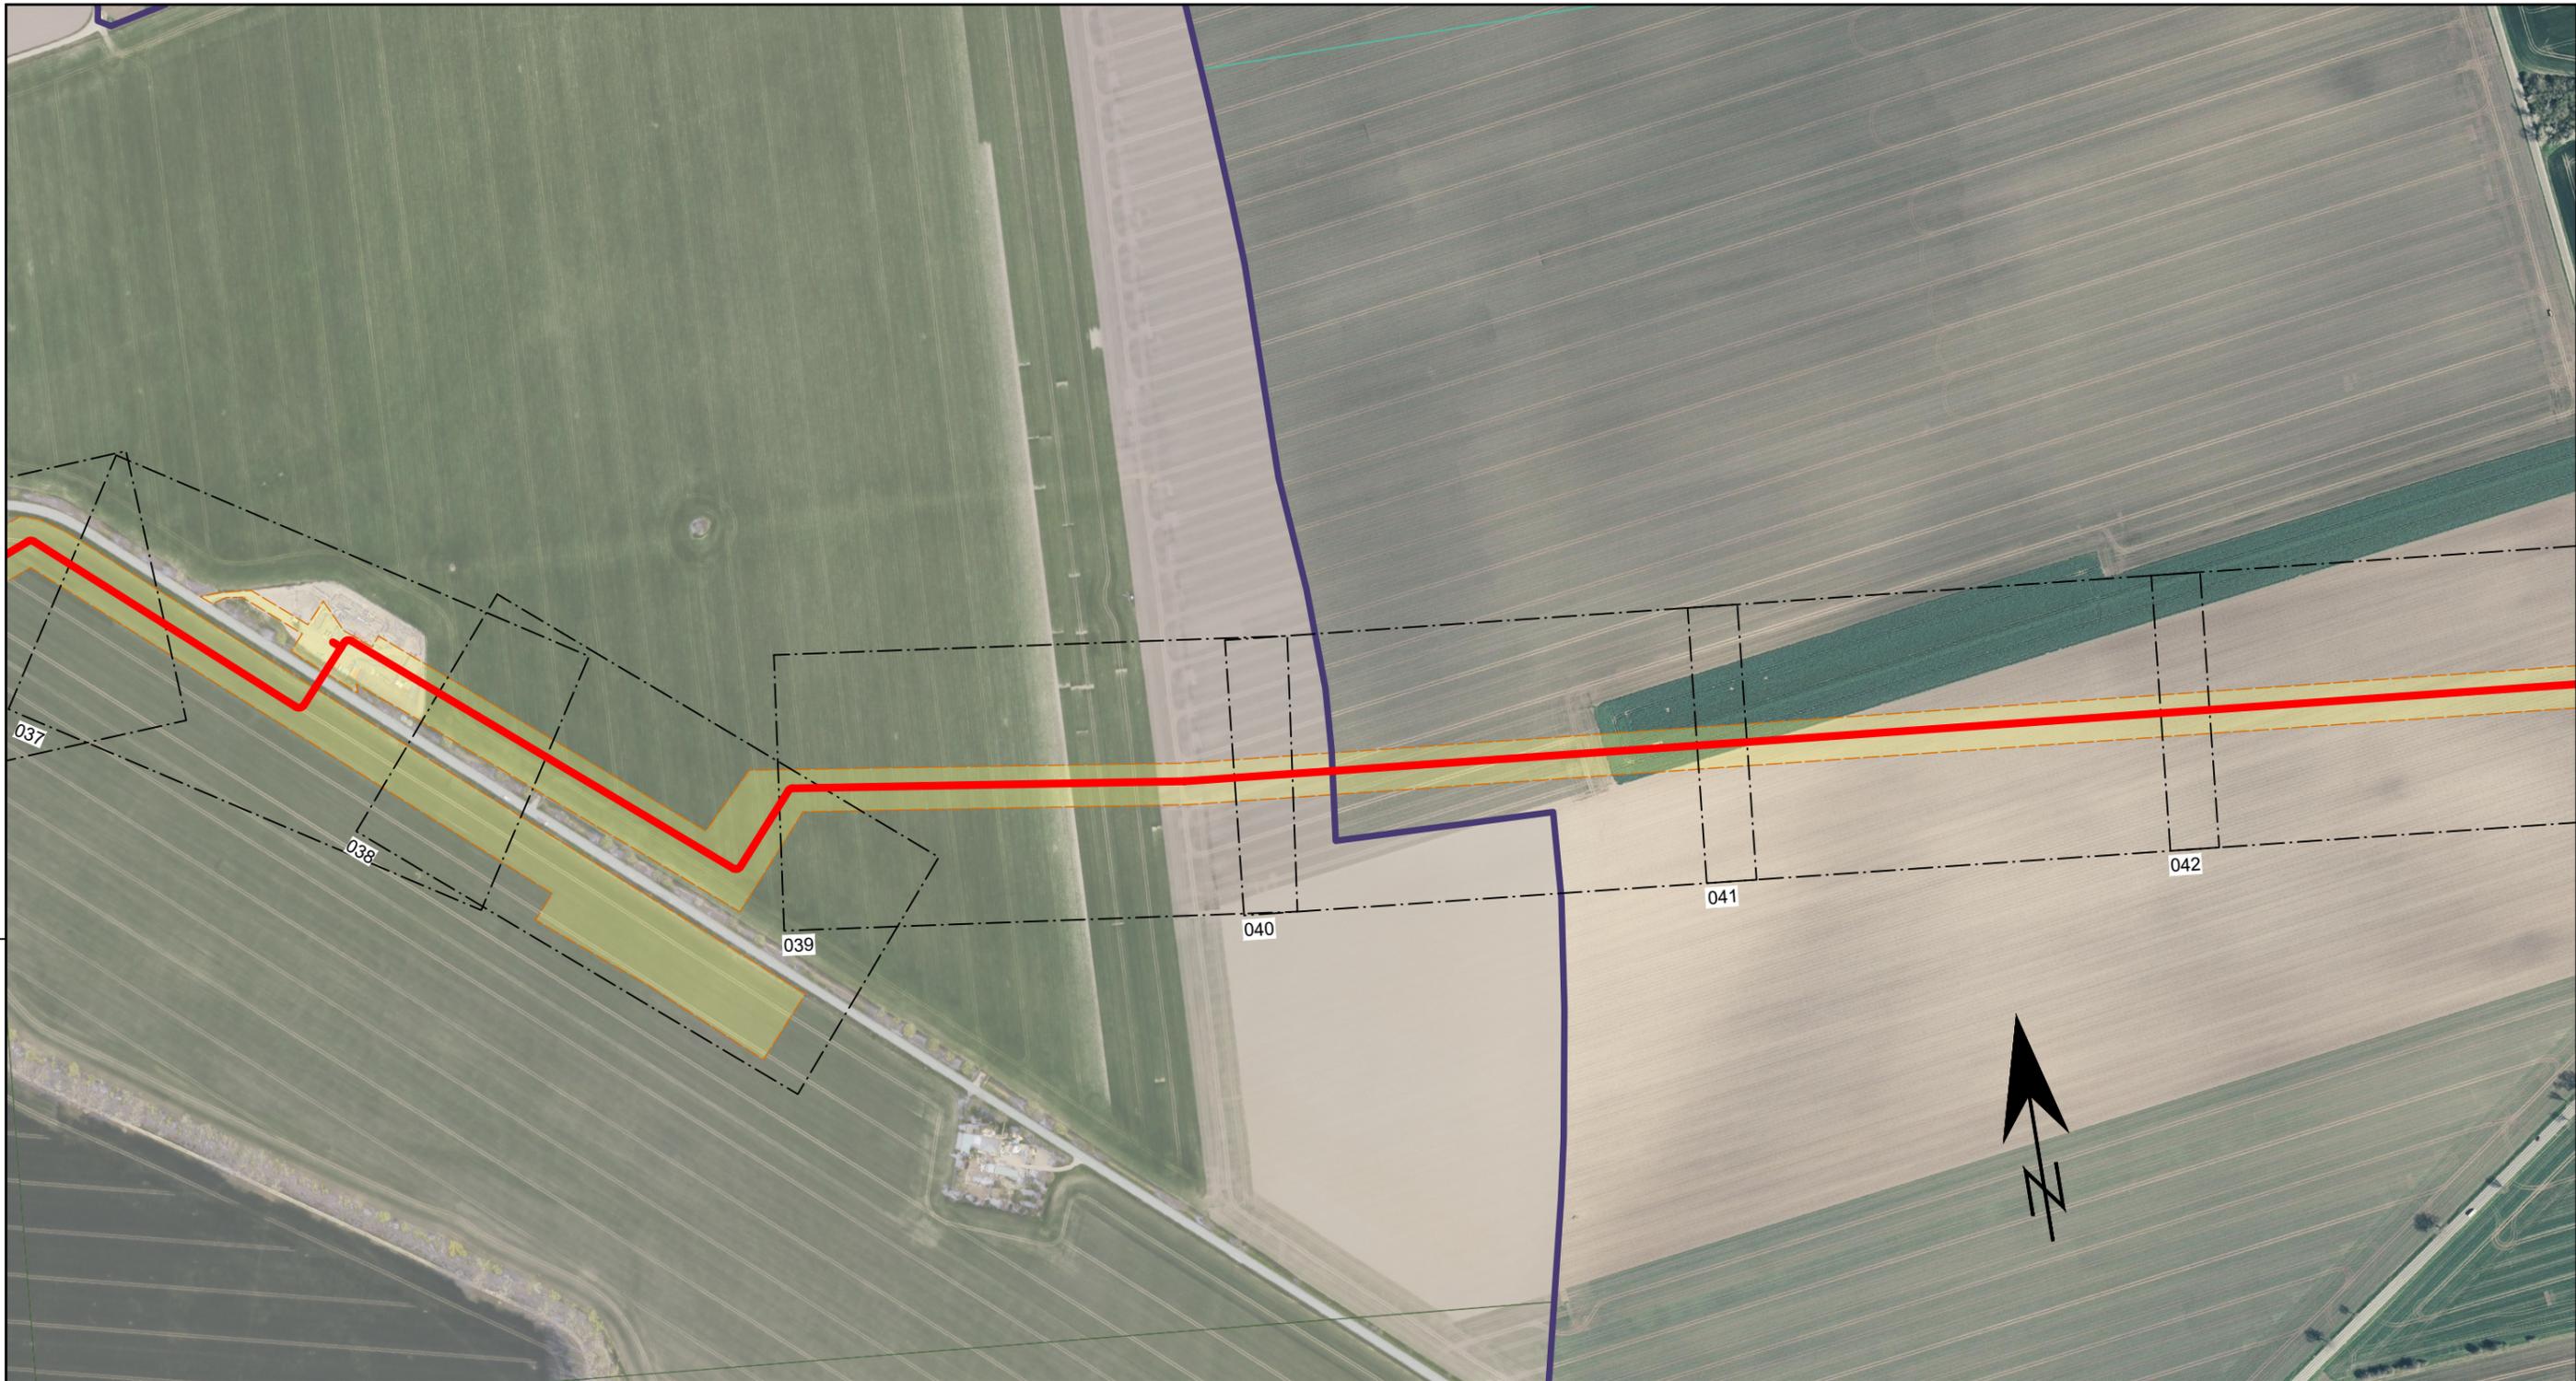

**Legende :**

- Trasse
- Zufahrt
- Grenze Bundesland
- temporärer Arbeitsstreifen
- Blattsschnitte M 1:1.000 mit Blattnummer

Planungsgrundlage Bestand: Landesamt für Vermessung und Geoinformation Sachsen-Anhalt (LVermGeo); Aktenzeichen: A18-42609-09-14  
 Darstellung Luftbilder auf Basis DOP20 mit Genehmigung des Landesamtes für Vermessung und Geoinformation Sachsen-Anhalt. Stand: 27.04.2021;  
 Staatsbetrieb Geobasisinformation und Vermessung Sachsen (GeoSN); Darstellung Luftbilder auf Basis DOP20 mit Genehmigung des Staatsbetriebes Geobasisinformation und Vermessung Sachsen. Stand: 27.04.2021  
 Lagebezug: ETRS89\_UTM33; EPSG 25833 / Höhenangaben: DHHN92

2022	Datum	Name	Rev.	Änderung	Datum	Name
gezeichnet	07.12.	Döring	01			
bearbeitet	07.12.	Döring	02			
geprüft	08.12.	Zitzmann	03			

DN: 400 mm  
 DP: 65 bar  
 Schutzstreifen: 8 m

Originalmaßstab des Katasterplanes: ALK  
**Weishaupt Planungen GmbH** **Planung und Bauüberwachung**

Bemerkungen :

Generalplaner



im Auftrag der  
**IAW - Industrielle Abwärme**  
 Errichtung und Betrieb einer Wasserstofftrasse Leuna-Kulkwitz  
 Projektnummer: LSW\_NL\_008

**Übersichtsplansplan / Trasse**  
 Maßstab 1 : 5.000

Freigabe des Planes durch Vorhabenträgerin :

Leipzig, den 15.03.2023

Ort, Datum, Unterschrift

i.V. Claudia Friedrich  
 Abteilungsleiterin Planung/ Bau

i.A. Daniel Töpfer  
 Teamleiter Planung/ Bau Wärme

Blatt Nr.:

**LB 07**



**Legende :**

- Trasse
- Zufahrt
- Grenze Bundesland
- temporärer Arbeitsstreifen
- Blattsschnitte M 1:1.000 mit Blattnummer

Planungsgrundlage Bestand: Landesamt für Vermessung und Geoinformation Sachsen-Anhalt (LVermGeo); Aktenzeichen: A18-42609-09-14  
 Darstellung Luftbilder auf Basis DOP20 mit Genehmigung des Landesamtes für Vermessung und Geoinformation Sachsen-Anhalt. Stand: 27.04.2021;  
 Staatsbetrieb Geobasisinformation und Vermessung Sachsen (GeoSN); Darstellung Luftbilder auf Basis DOP20 mit Genehmigung des Staatsbetriebes Geobasisinformation und Vermessung Sachsen. Stand: 27.04.2021  
 Lagebezug: ETRS89\_UTM33; EPSG 25833 / Höhenangaben: DHHN92

2022	Datum	Name	Rev.	Änderung	Datum	Name
gezeichnet	07.12.	Döring	01			
bearbeitet	07.12.	Döring	02			
geprüft	08.12.	Zitzmann	03			

DN: 400 mm  
 DP: 65 bar  
 Schutzstreifen: 8 m

Originalmaßstab des Katasterplanes: ALK  
**Weishaupt Planungen GmbH** **Planung und Bauüberwachung**

Bemerkungen :

Generalplaner  
 ECW GmbH

**Netz Leipzig**

im Auftrag der  
**Leipziger Stadtwerke**

**IAW - Industrielle Abwärme**  
 Errichtung und Betrieb einer Wasserstofftrasse Leuna-Kulkwitz  
 Projektnummer: LSW\_NL\_008

**Übersichtsplansplan / Trasse**  
 Maßstab 1 : 5.000

Freigabe des Planes durch Vorhabenträgerin :  
 Leipzig, den 15.03.2023   
 Ort, Datum, Unterschrift i.V. Claudia Friedrich, i.A. Daniel Töpfer  
 Abteilungsleiterin Planung/ Bau Teamleiter Planung/ Bau Wärme

Blatt Nr.: **LB 08**



**Legende :**

- Trasse
- Zufahrt
- Grenze Bundesland
- temporärer Arbeitsstreifen
- Blattsschnitte M 1:1.000 mit Blattnummer

Planungsgrundlage Bestand: Landesamt für Vermessung und Geoinformation Sachsen-Anhalt (LVermGeo); Aktenzeichen: A18-42609-09-14  
 Darstellung Luftbilder auf Basis DOP20 mit Genehmigung des Landesamtes für Vermessung und Geoinformation Sachsen-Anhalt. Stand: 27.04.2021;  
 Staatsbetrieb Geobasisinformation und Vermessung Sachsen (GeoSN); Darstellung Luftbilder auf Basis DOP20 mit Genehmigung des Staatsbetriebes Geobasisinformation und Vermessung Sachsen. Stand: 27.04.2021  
 Lagebezug: ETRS89\_UTM33; EPSG 25833 / Höhenangaben: DHHN92

2022	Datum	Name	Rev.	Änderung	Datum	Name
gezeichnet	07.12.	Döring	01			
bearbeitet	07.12.	Döring	02			
geprüft	08.12.	Zitzmann	03			

DN: 400 mm  
 DP: 65 bar  
 Schutzstreifen: 8 m

Originalmaßstab des Katasterplanes: ALK  
**Weishaupt Planungen GmbH** **Planung und Bauüberwachung**

Bemerkungen :

Generalplaner  
 ECW GmbH

**Netz Leipzig**

im Auftrag der  
**Leipziger Stadtwerke**

**IAW - Industrielle Abwärme**  
 Errichtung und Betrieb einer Wasserstofftrasse Leuna-Kulkwitz  
 Projektnummer: LSW\_NL\_008

**Übersichtsplansplan / Trasse**  
 Maßstab 1 : 5.000

Freigabe des Planes durch Vorhabenträgerin :  
 Leipzig, den 15.03.2023   
 Ort, Datum, Unterschrift i.V. Claudia Friedrich i.A. Daniel Töpfer  
 Abteilungsleiterin Planung/ Bau Teamleiter Planung/ Bau Wärme

Blatt Nr.: **LB 09**



**Legende :**

- Trasse
- Zufahrt
- Grenze Bundesland
- temporärer Arbeitsstreifen
- Blattsschnitte M 1:1.000 mit Blattnummer

Planungsgrundlage Bestand: Landesamt für Vermessung und Geoinformation Sachsen-Anhalt (LVermGeo); Aktenzeichen: A18-42609-09-14  
 Darstellung Luftbilder auf Basis DOP20 mit Genehmigung des Landesamtes für Vermessung und Geoinformation Sachsen-Anhalt. Stand: 27.04.2021;  
 Staatsbetrieb Geobasisinformation und Vermessung Sachsen (GeoSN);  
 Darstellung Luftbilder auf Basis DOP20 mit Genehmigung des Staatsbetriebes Geobasisinformation und Vermessung Sachsen. Stand: 27.04.2021  
 Lagebezug: ETRS89\_UTM33; EPSG 25833 / Höhenangaben: DHHN92

2022	Datum	Name	Rev.	Änderung	Datum	Name
gezeichnet	07.12.	Döring	01			
bearbeitet	07.12.	Döring	02			
geprüft	08.12.	Zitzmann	03			

DN: 400 mm  
 DP: 65 bar  
 Schutzstreifen: 8 m

Originalmaßstab des Katasterplanes: ALK  
**Weishaupt Planungen GmbH** **Planung und Bauüberwachung**

Bemerkungen :

Generalplaner

 ECW GmbH

im Auftrag der

**IAW - Industrielle Abwärme**  
 Errichtung und Betrieb einer Wasserstofftrasse Leuna-Kulkwitz  
 Projektnummer: LSW\_NL\_008

**Übersichtsplansplan / Trasse**  
 Maßstab 1 : 5.000

Freigabe des Planes durch Vorhabenträgerin :  
 Leipzig, den 15.03.2023  
 Ort, Datum, Unterschrift

i.V. Claudia Friedrich  
 Abteilungsleiterin Planung/ Bau

i.A. Daniel Töpfer  
 Teamleiter Planung/ Bau Wärme

Blatt Nr.:  
**LB 10**  
UP\_20230307.dwg