



Antragsunterlage zum Planfeststellungsverfahren im Freistaat Sachsen

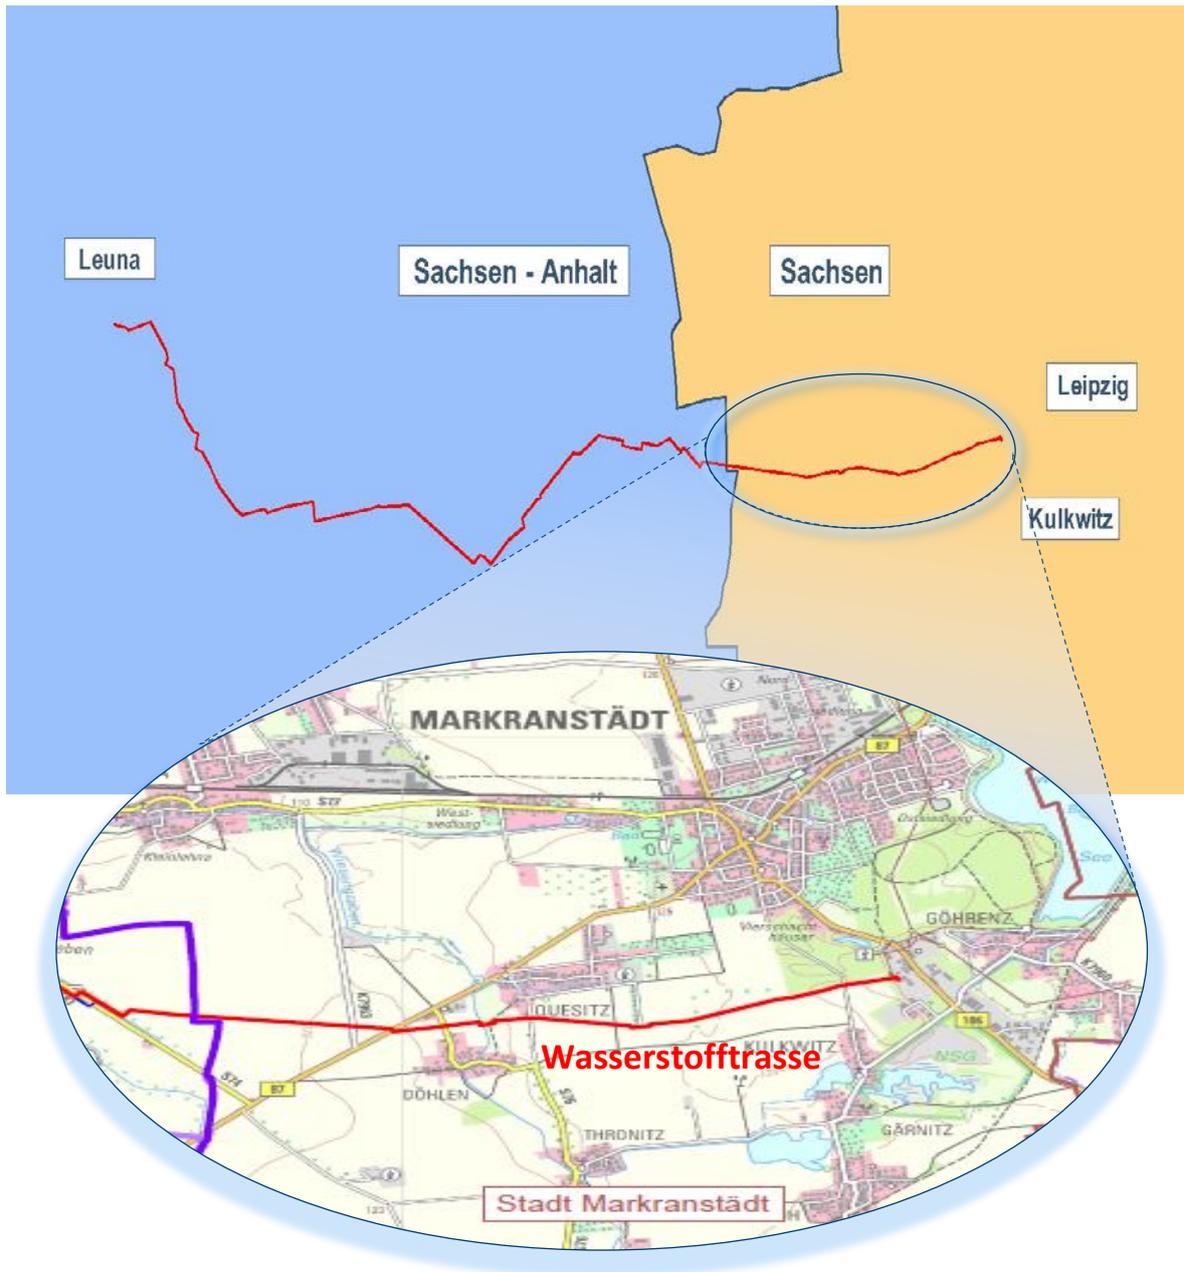

Unterlage 03.03
Sonderpläne

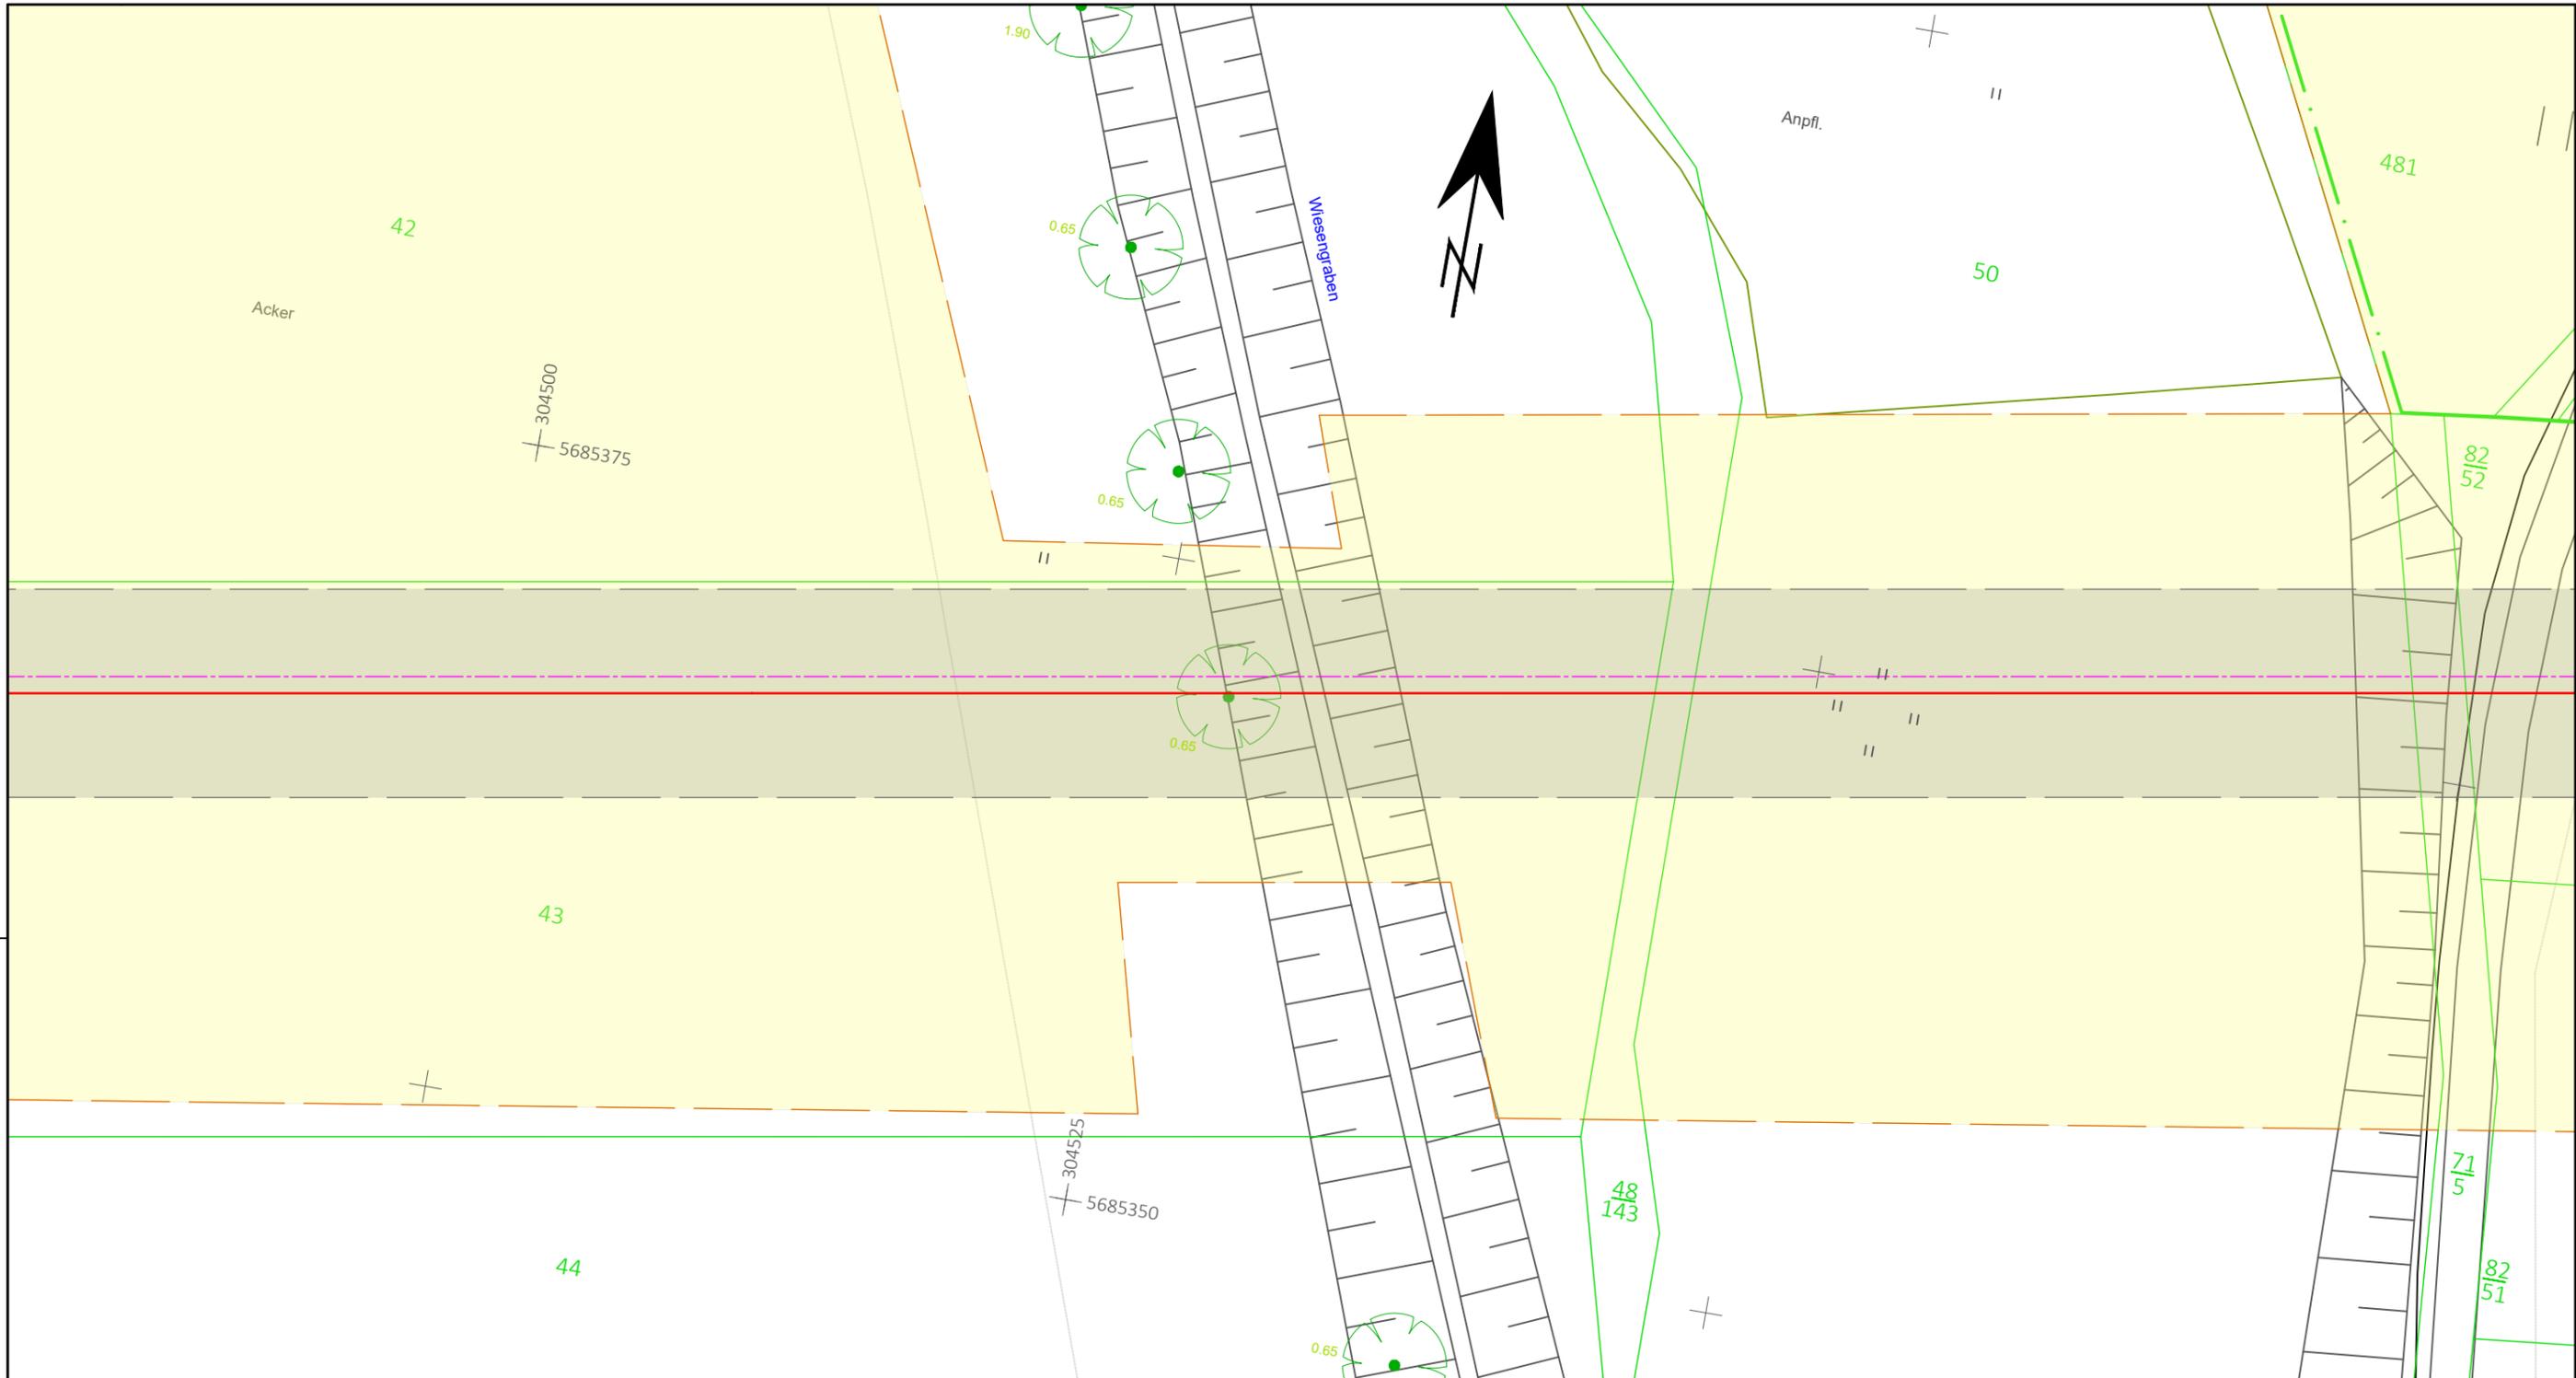

Leitungsneuerlegung :

- Trasse Wasserstoffleitung DN400, DP65
- - - 1xKSR da110 PE-HD + 1xKSR da63 PE-HD
- - - Fernwärmeleitung Rücklauf, DN700
- Fernwärmeleitung Vorlauf, DN700

3 Anschluß-Bl.

- Bauanfang
- Trassenabschnitt
- temporärer Arbeitsstreifen
- Schutzstreifen
- Zufahrten
- Baugrube
- TS- Punkt
- SPF - Schilderpfahl

Planungsgrundlage Bestand: Landesamt für Vermessung und Geo-information Sachsen-Anhalt (L.VermGeo); Aktenzeichen: A18-42609-09-14, sowie Staatsbetrieb Geobasisinformation und Vermessung Sachsen (GeoSN)
 Lagebezug: ETRS89_UTM33; EPSG 25833 / Höhenangaben: DHHN92
 Für die in den Planunterlagen dargestellten Fremdanlagen und Katastersituation übernimmt die Vorhabenträgerin auf Vollständigkeit und Lagegenauigkeit keine Gewähr.

2022	Datum	Name	Rev.	Änderung	Datum	Name
gezeichnet	22.12.	Döring	01			
bearbeitet	22.12.	Döring	02			
geprüft	22.12.	Zitzmann	03			

DN: 400 mm Kreis: Saalekreis
 DP: 65 bar Stadt / Gemeinde: Bad Dürrenberg
 Schutzstreifen: 8 m Gemarkung: Bad Dürrenberg

Trassierung / Bauplanerstellung: Originalmaßstab des Katasterplanes: ALK

Weishaupt Planungen GmbH **WP**
 Planung und Bauüberwachung

Bemerkungen :

Generalplaner
 ECW GmbH

Netz Leipzig

Leipziger Stadtwerke
 im Auftrag der

IAW - Industrielle Abwärme
 Errichtung und Betrieb einer Wasserstofftrasse Leuna-Kulkwitz
 Projektnummer: LSW_NL_008

Sonderbauplan / Lage - Wiesengraben
 Maßstab 1 : 250

Freigabe des Planes durch Vorhabenträgerin :
 Leipzig, den 15.03.2023
 Ort, Datum, Unterschrift i.V. Claudia Friedrich i.A. Daniel Töpfer
 Abteilungsleiterin Planung/ Bau Teamleiter Planung/ Bau Wärme

Blatt Nr.: **SB 045-1**

