




Unterlage 05.03

Pläne zu den Grundstücksverzeichnissen

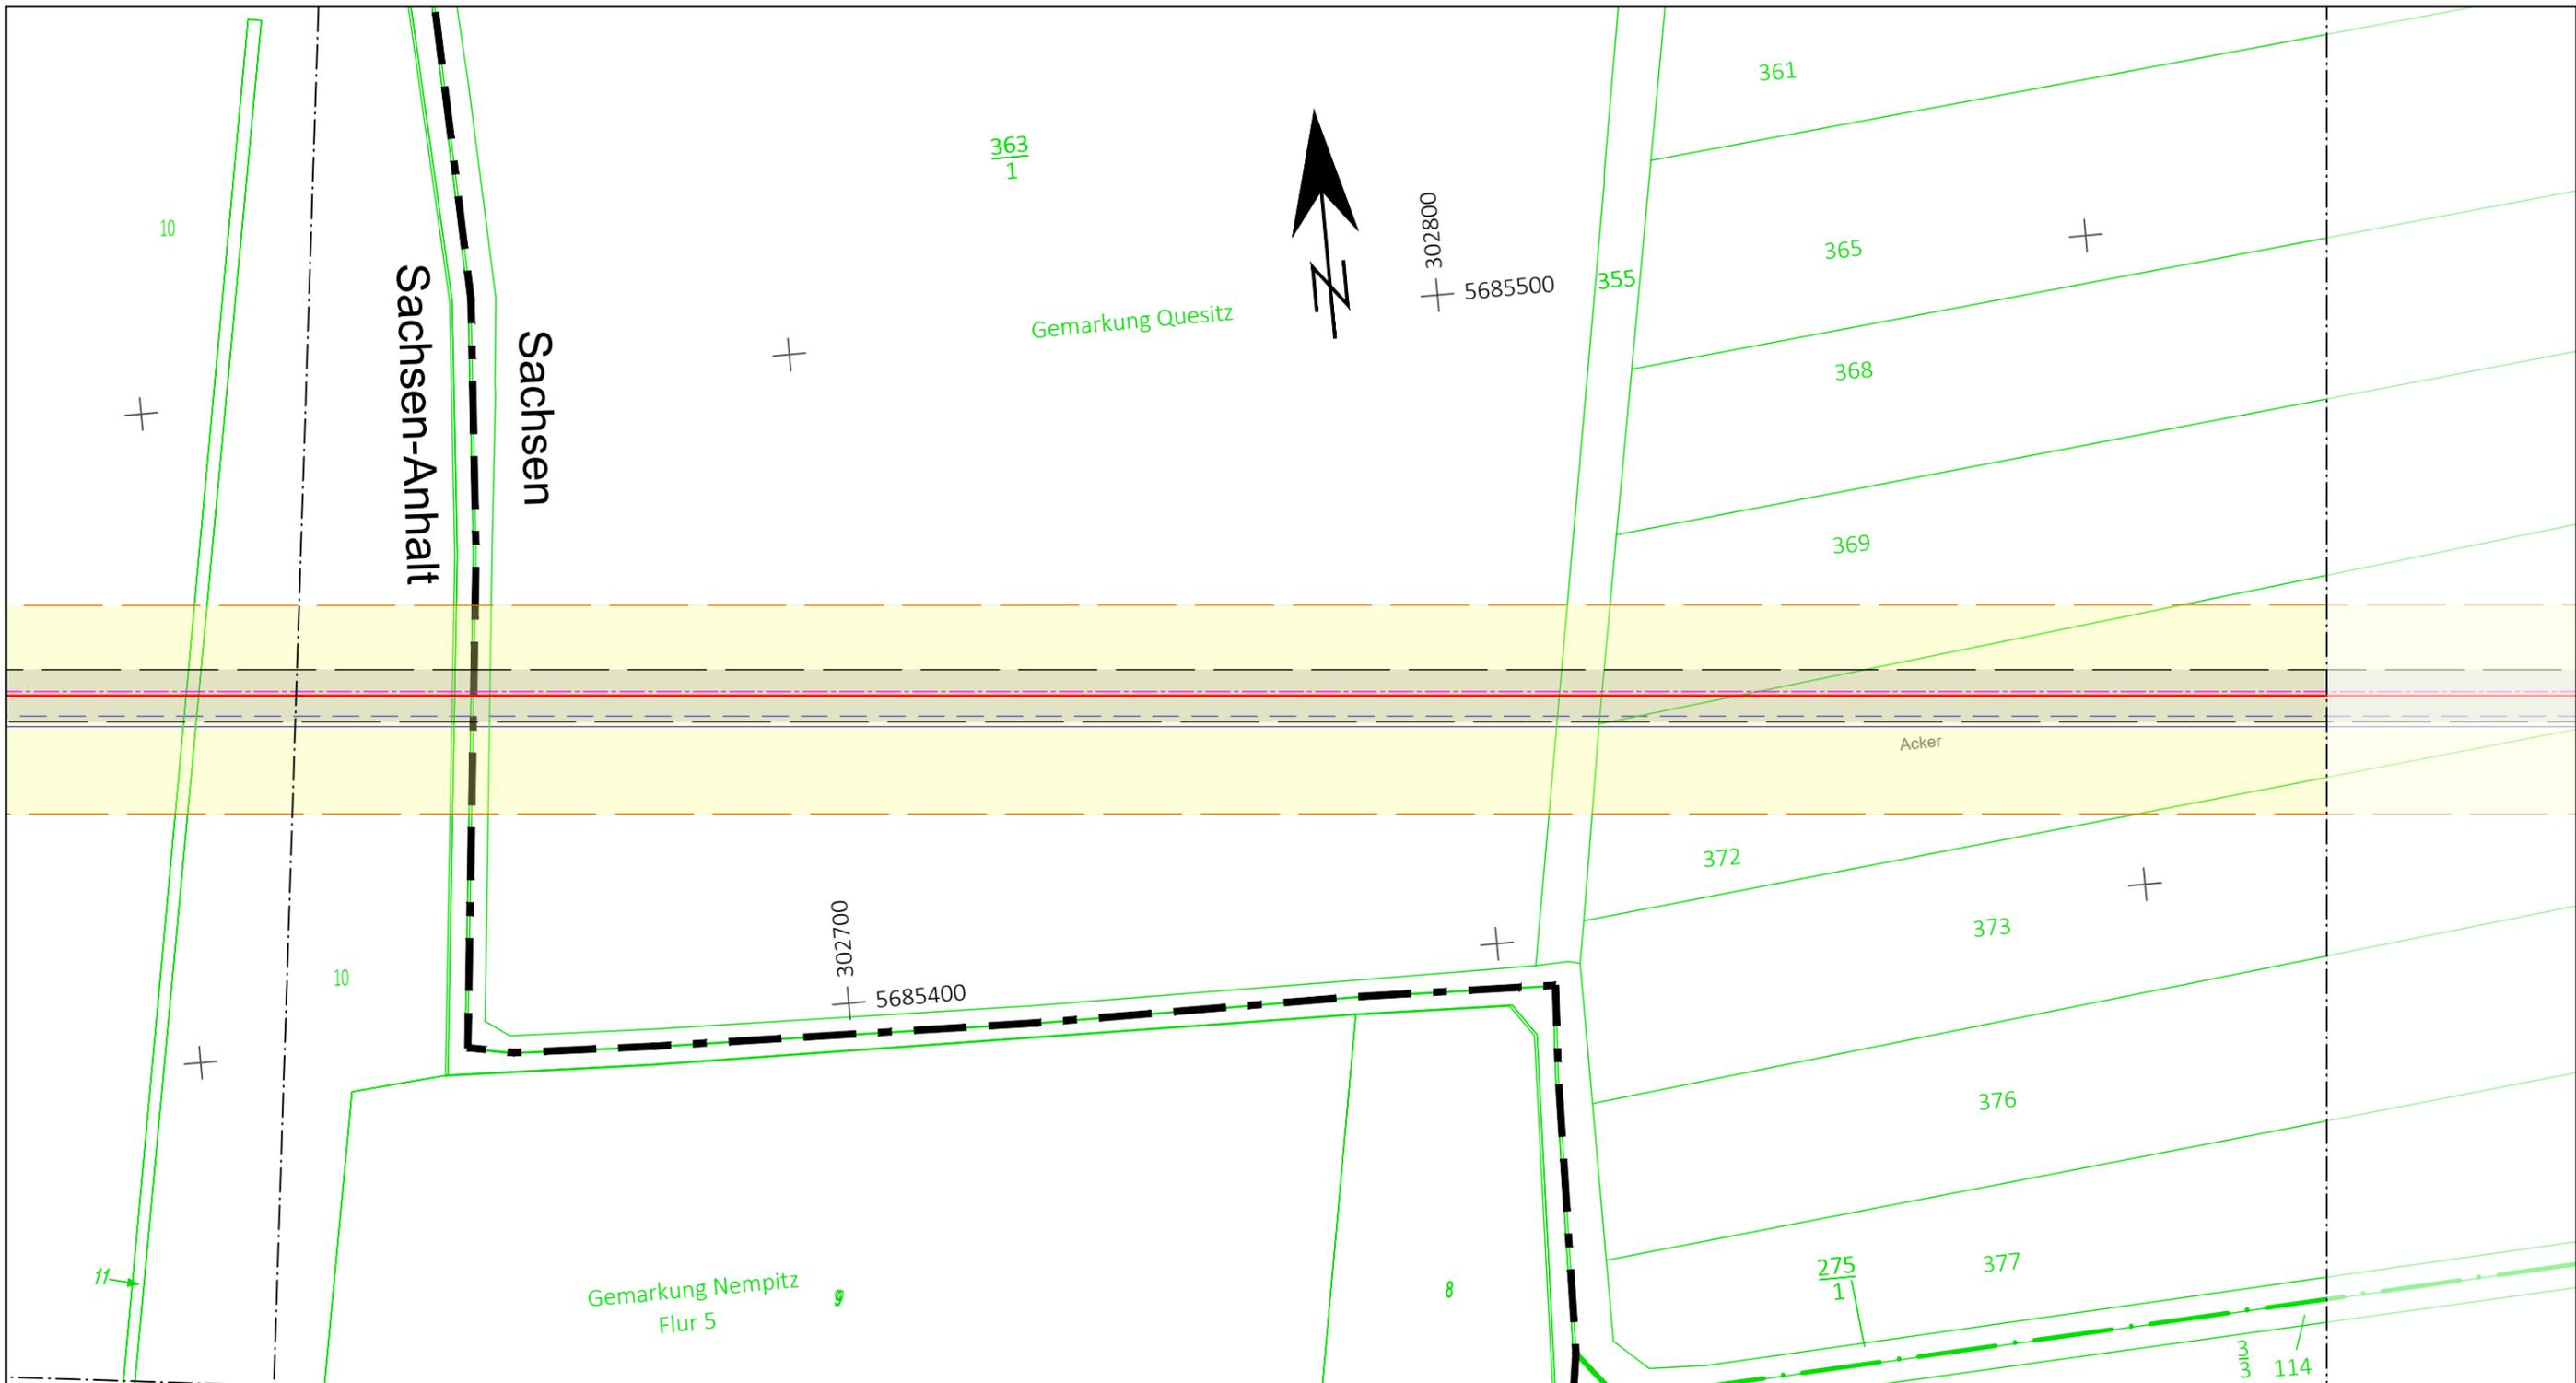

Leitungsneuerlegung :

- Trasse Wasserstoffleitung DN400, DP65
- - - 1xKSR da110 PE-HD + 1xKSR da63 PE-HD
- - - Fernwärmeleitung Rücklauf, DN700
- Fernwärmeleitung Vorlauf, DN700

Bauanfang | — Trassenabschnitt

- temporärer Arbeitsstreifen
- Schutzstreifen
- Zufahrten

Planungsgrundlage Bestand: Landesamt für Vermessung und Geo-information Sachsen-Anhalt (LVermGeo); Aktenzeichen: A18-42609-09-14, sowie Staatsbetrieb Geobasisinformation und Vermessung Sachsen (GeoSN)
 Lagebezug: ETRS89_UTM33; EPSG 25833 / Höhenangaben: DHHN92
 Für die in den Planunterlagen dargestellten Fremdanlagen und Katastersituation übernimmt die Vorhabenträgerin auf Vollständigkeit und Lagegenauigkeit keine Gewähr.

2022	Datum	Name	Rev.	Änderung	Datum	Name
gezeichnet	30.11.	Kabelitz	01			
bearbeitet	30.11.	Döring	02			
geprüft	30.11.	Zitzmann	03			

7. TA: Oetzscher Weg - Kapstraße; Trasse = 2473,2 m
 TS069 + 38,77 m bis TS069 + 395,37 m = 356,60 m

DN: 400 mm Kreis: Saalekreis / Landkreis Leipzig
 DP: 65 bar Stadt / Gemeinde: Bad Dürrenberg / Markranstädt
 Schutzstreifen: 8 m Gemarkung: Nempitz / Quesitz

Trassierung / Bauplanerstellung: Originalmaßstab des Katasterplanes: ALK
Weishaupt Planungen GmbH
 Planung und Bauüberwachung

Bemerkungen :

Generalplaner



IAW - Industrielle Abwärme
 Errichtung und Betrieb einer Wasserstofftrasse Leuna-Kulkwitz
 Projektnummer: LSW_NL_008


Pläne zu den Grundstücksverzeichnissen
 Maßstab 1 : 1.000

Freigabe des Planes durch Vorhabenträgerin :
 Leipzig, den 15.03.2023
 Ort, Datum, Unterschrift i.V. Claudia Friedrich i.A. Daniel Töpfer
 Abteilungsleiterin Planung/ Bau Teamleiter Planung/ Bau Wärme

Blatt Nr.:
RE 040

Anschluss-BI_GB 039

Anschluss-BI_GB 041

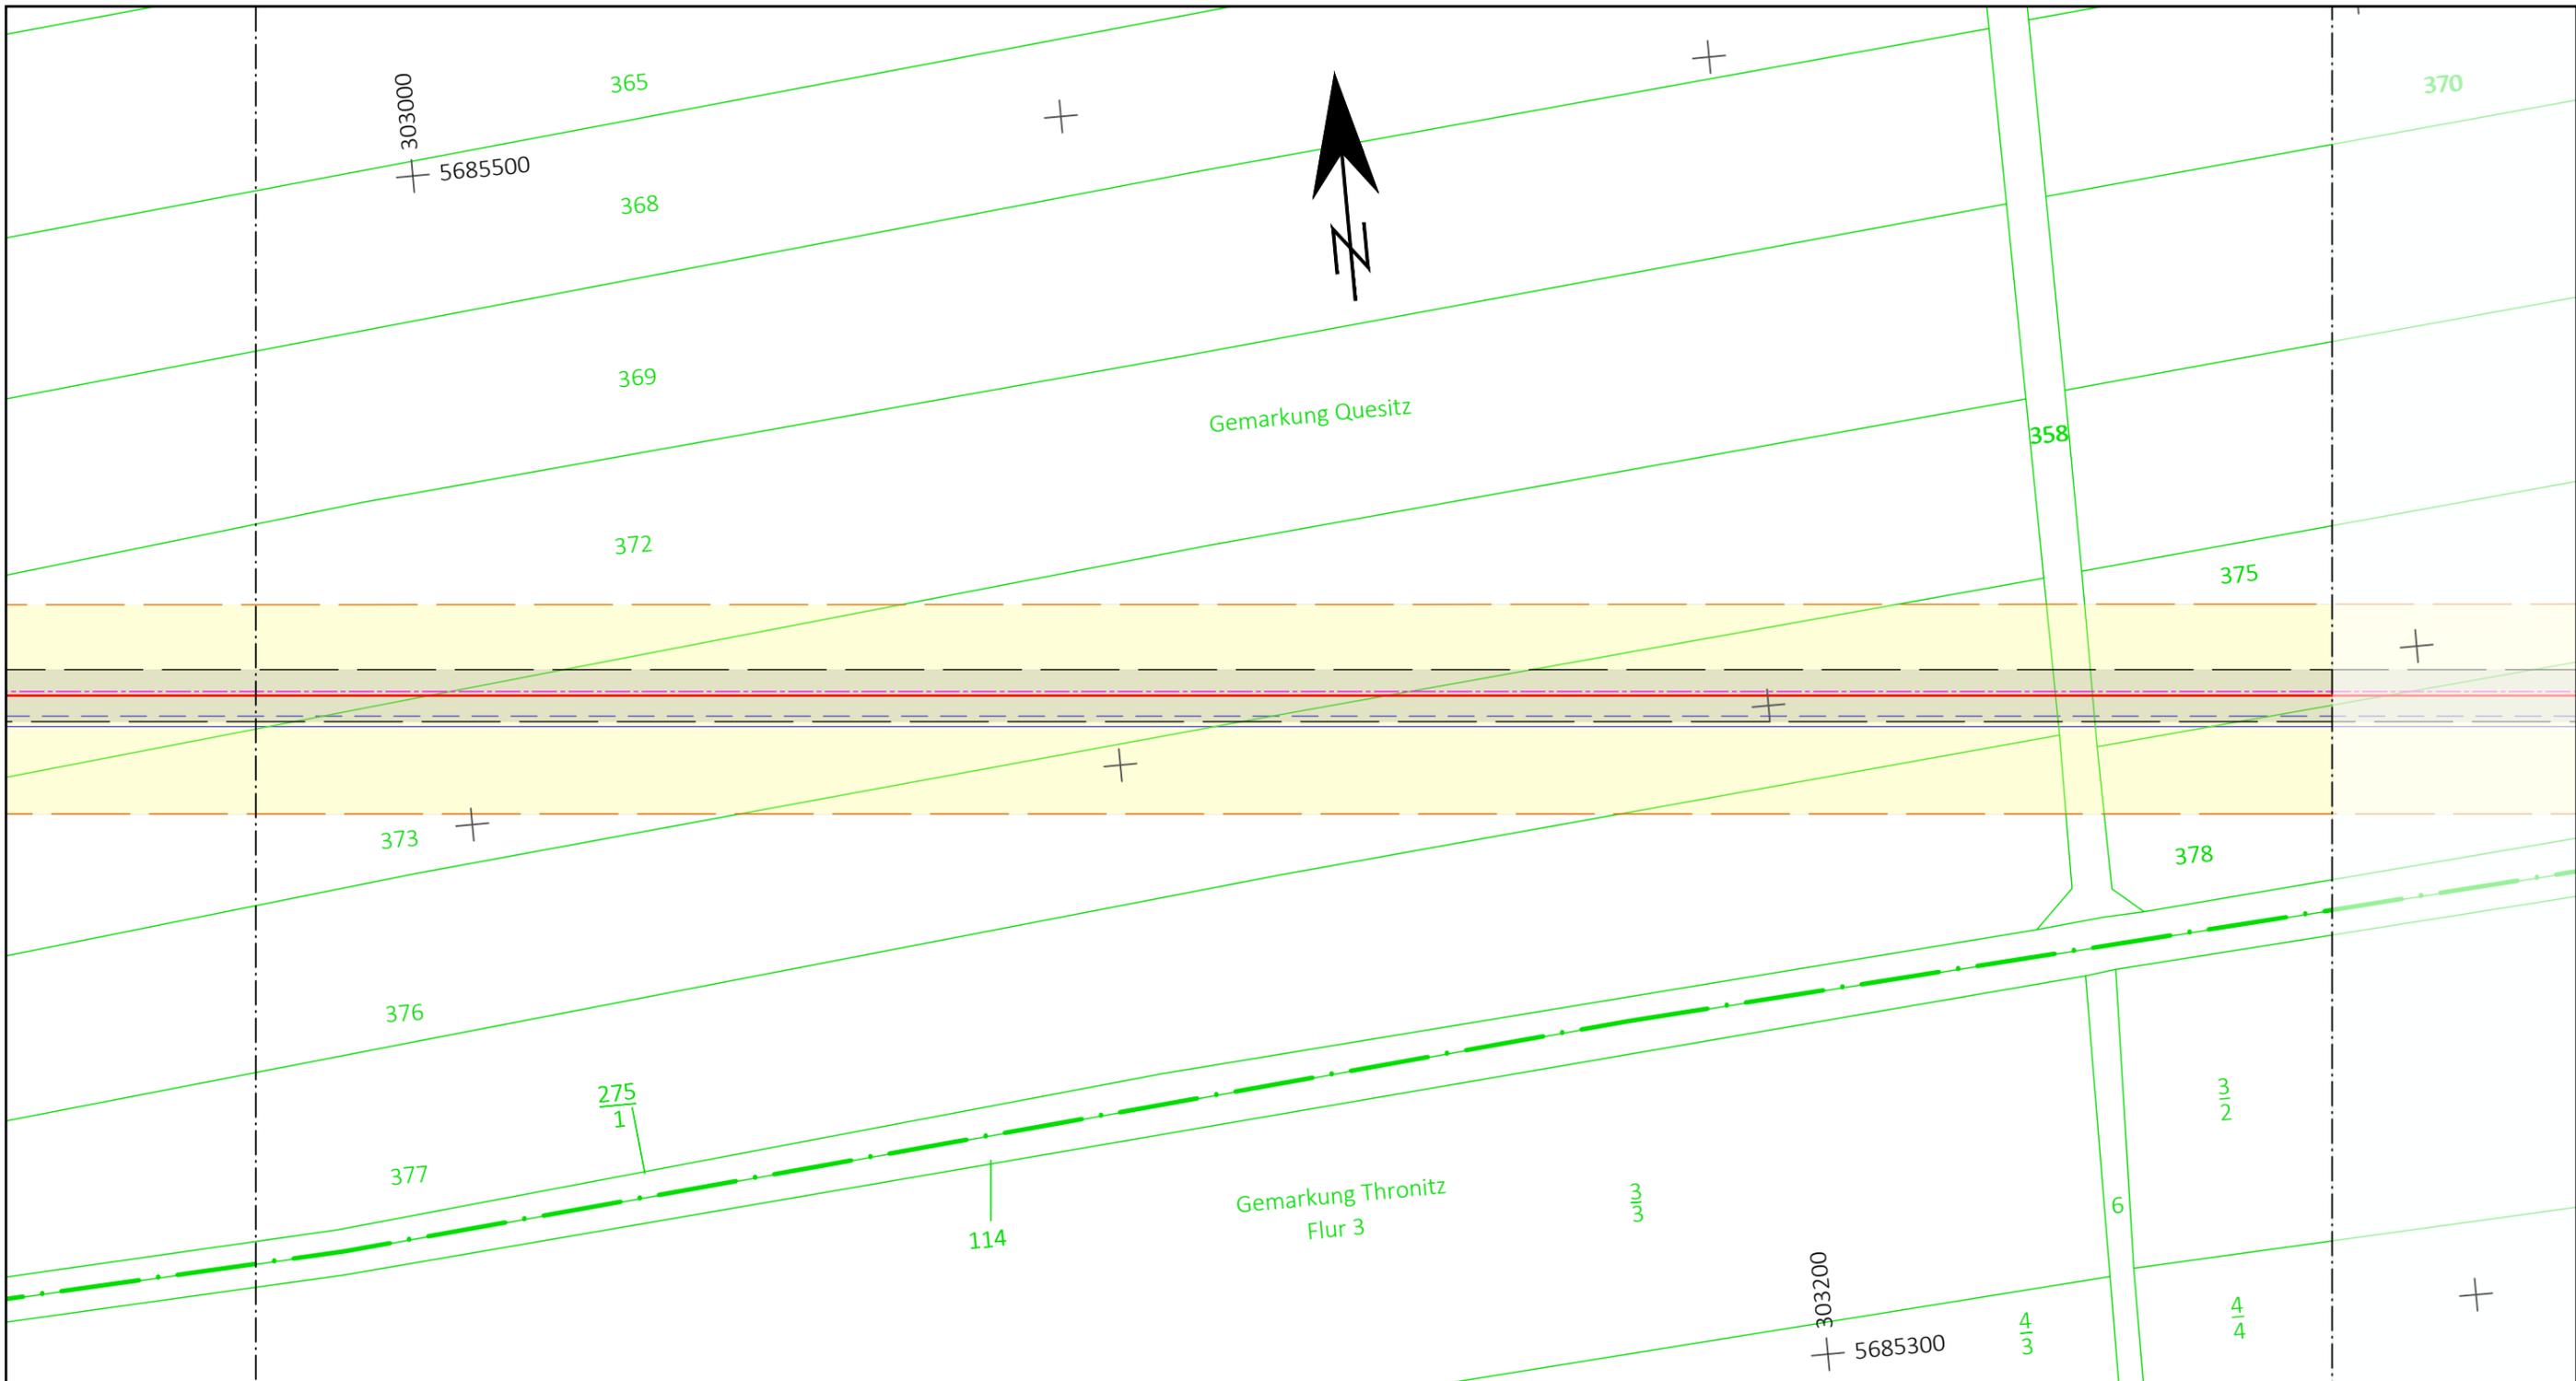

Leitungsneuerlegung :

- Trasse Wasserstoffleitung DN400, DP65
- - - 1xKSR da110 PE-HD + 1xKSR da63 PE-HD
- - - Fernwärmeleitung Rücklauf, DN700
- Fernwärmeleitung Vorlauf, DN700

Bauanfang | — Trassenabschnitt

- temporärer Arbeitsstreifen
- Schutzstreifen
- Zufahrten

Planungsgrundlage Bestand: Staatsbetrieb Geobasisinformation und Vermessung Sachsen (GeoSN); Lagebezug: ETRS89_UTM33; EPSG 25833 / Höhenangaben: DHHN92

Für die in den Planunterlagen dargestellten Fremdanlagen und Katastersituation übernimmt die Vorhabenträgerin auf Vollständigkeit und Lagegenauigkeit keine Gewähr.

2022	Datum	Name	Rev.	Änderung	Datum	Name
gezeichnet	30.11.	Kabelitz	01			
bearbeitet	30.11.	Döring	02			
geprüft	30.11.	Zitzmann	03			

7. TA: Oetzscher Weg - Kapstraße; Trasse = 2473,2 m
 TS069 + 395,37 m bis TS069 + 752,79 m = 357,42 m

DN: 400 mm Kreis: Landkreis Leipzig
 DP: 65 bar Stadt / Gemeinde: Markranstädt
 Schutzstreifen: 8 m Gemarkung: Quesitz / Thronitz

Trassierung / Bauplanerstellung: Originalmaßstab des Katasterplanes: ALK

Weishaupt Planungen GmbH
 Planung und Bauüberwachung

Bemerkungen :

Generalplaner



IAW - Industrielle Abwärme
 Errichtung und Betrieb einer Wasserstofftrasse Leuna-Kulkwitz
 Projektnummer: LSW_NL_008


Pläne zu den Grundstücksverzeichnissen
 Maßstab 1 : 1.000

Freigabe des Planes durch Vorhabenträgerin :
 Leipzig, den 15.03.2023
 Ort, Datum, Unterschrift i.V. Claudia Friedrich i.A. Daniel Töpfer
 Abteilungsleiterin Planung/ Bau Teamleiter Planung/ Bau Wärme

Blatt Nr.:
RE 041

Anschluss-BI. GB 040

Anschluss-BI. GB 042

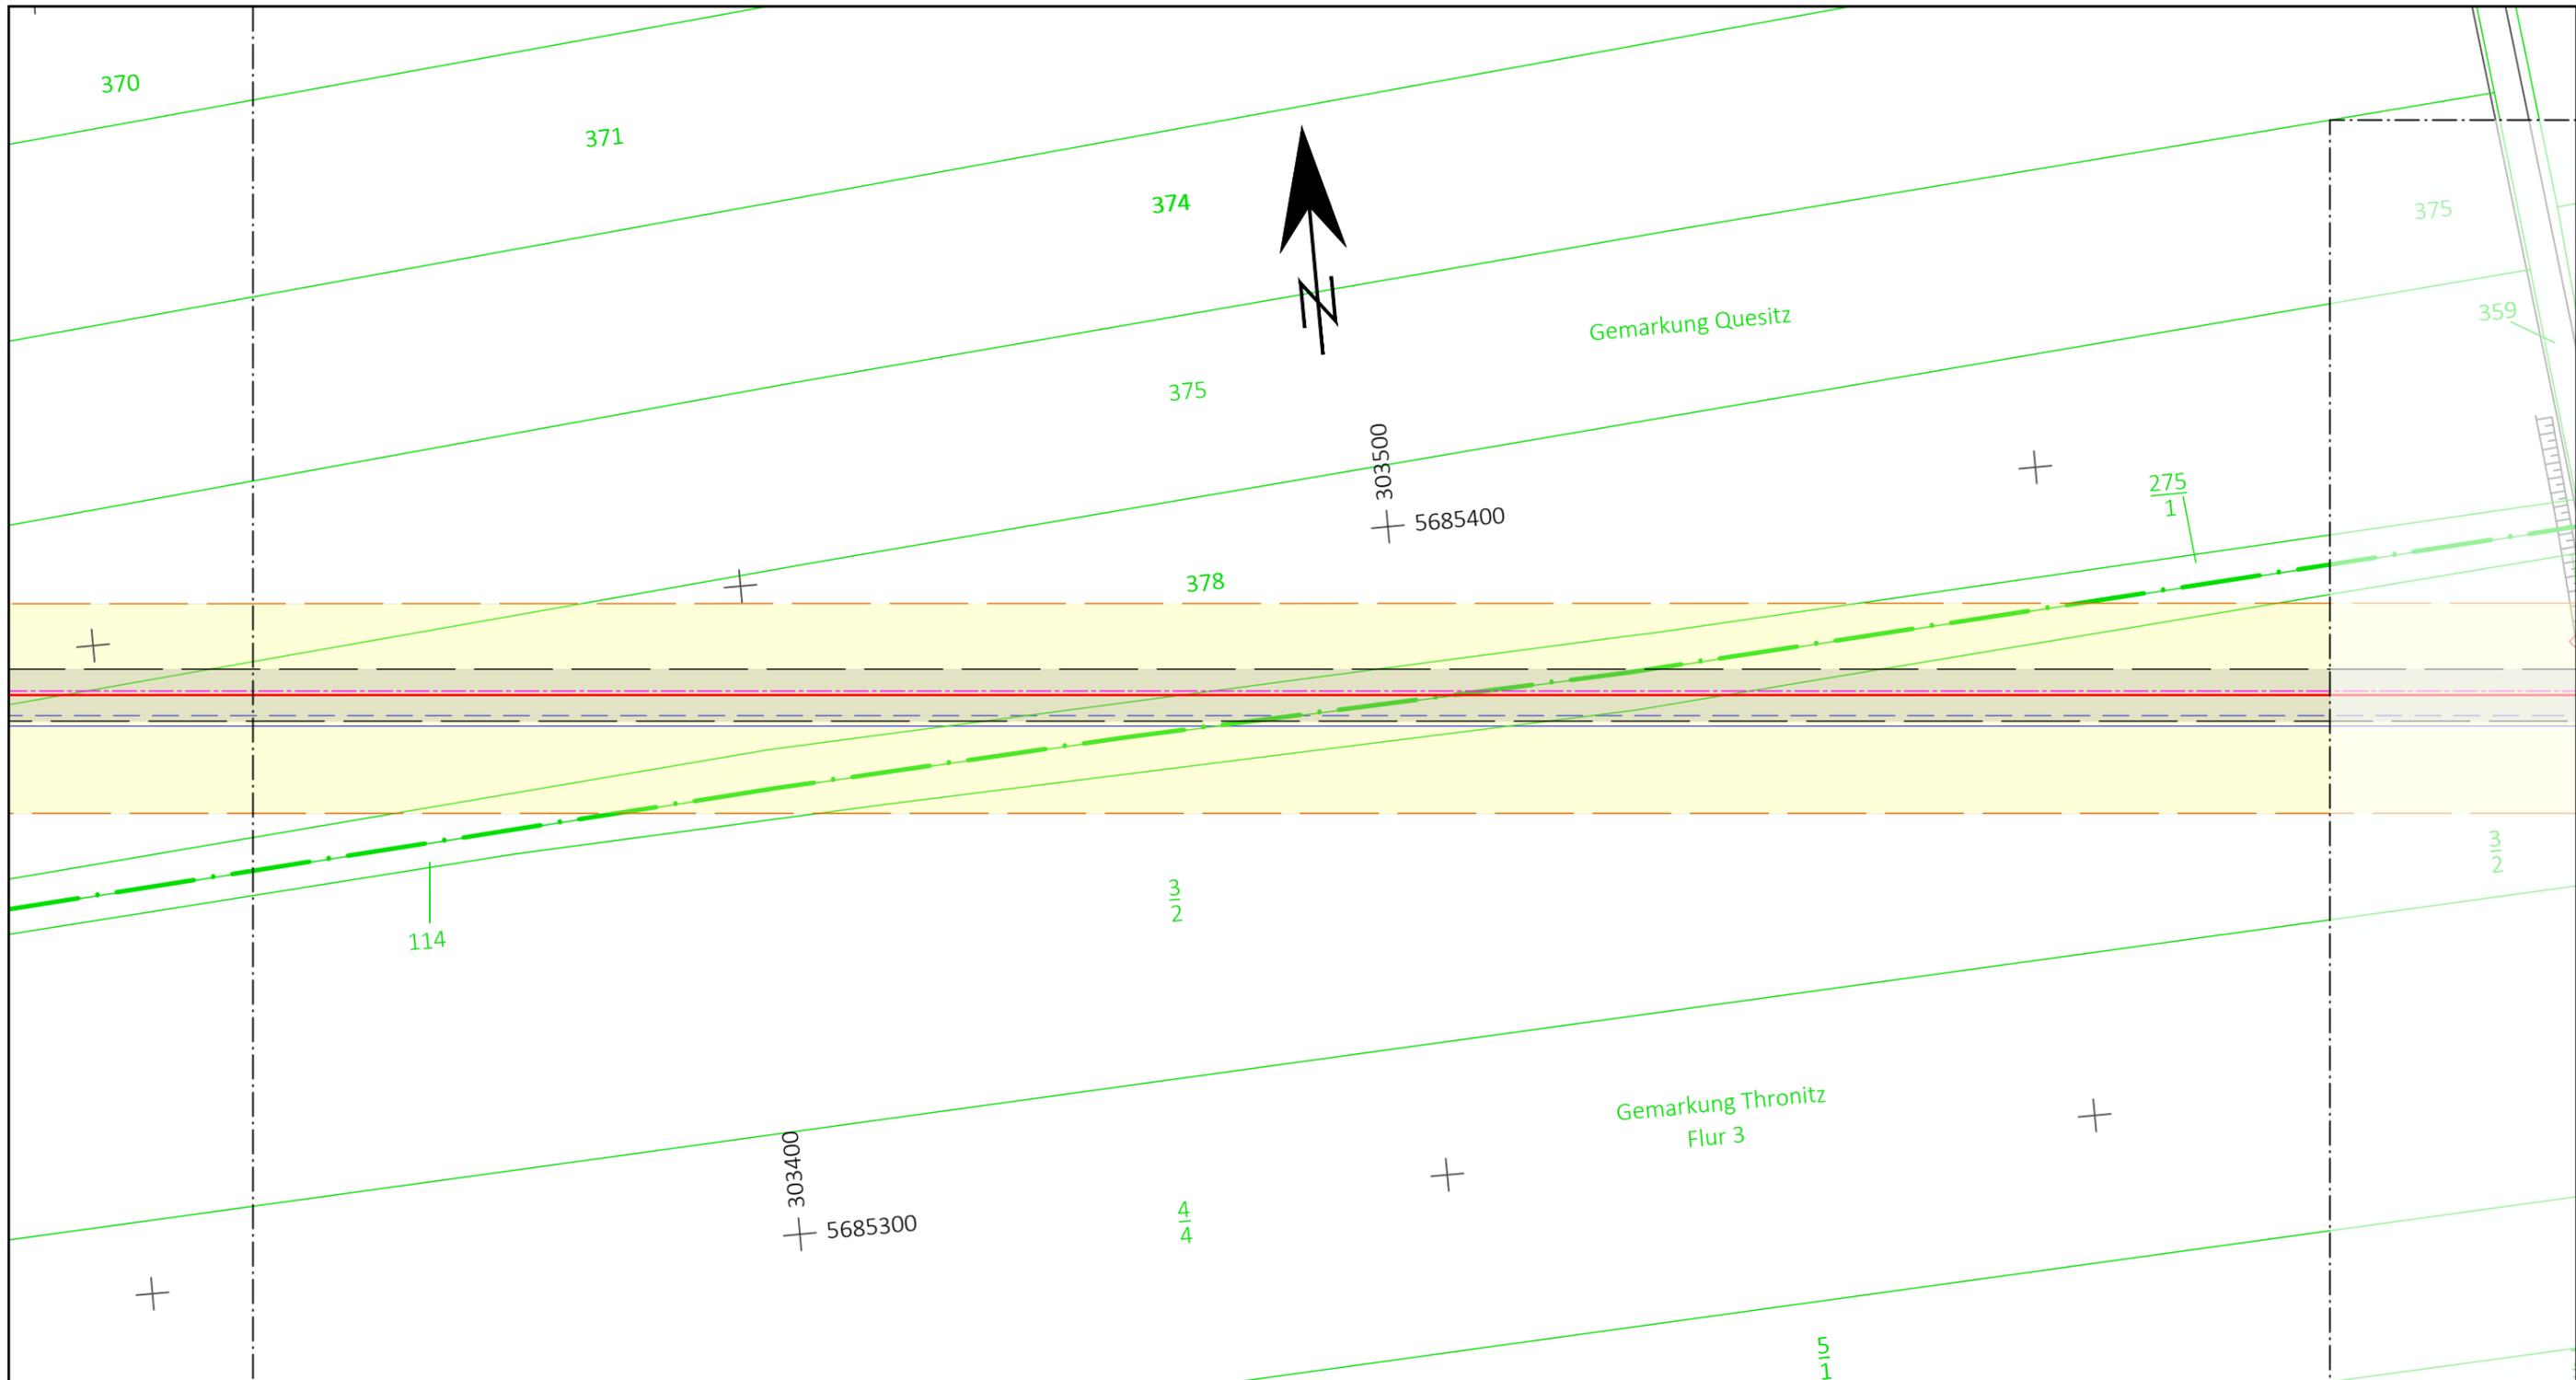

Leitungsneuerlegung :

- Trasse Wasserstoffleitung DN400, DP65
- - - 1xKSR da110 PE-HD + 1xKSR da63 PE-HD
- - - Fernwärmeleitung Rücklauf, DN700
- Fernwärmeleitung Vorlauf, DN700

Bauanfang | — Trassenabschnitt

- temporärer Arbeitsstreifen
- Schutzstreifen
- Zufahrten

Planungsgrundlage Bestand: Staatsbetrieb Geobasisinformation und Vermessung Sachsen (GeoSN); Lagebezug: ETRS89_UTM33; EPSG 25833 / Höhenangaben: DHHN92

Für die in den Planunterlagen dargestellten Fremdanlagen und Katastersituation übernimmt die Vorhabenträgerin auf Vollständigkeit und Lagegenauigkeit keine Gewähr.

2022	Datum	Name	Rev.	Änderung	Datum	Name
gezeichnet	30.11.	Kabelitz	01			
bearbeitet	30.11.	Döring	02			
geprüft	30.11.	Zitzmann	03			

7. TA: Oetzscher Weg - Kapstraße; Trasse = 2473,2 m
 TS069 + 752,79 m bis TS069 + 1109,84 m = 357,04 m

DN: 400 mm Kreis: Landkreis Leipzig
 DP: 65 bar Stadt / Gemeinde: Markranstädt
 Schutzstreifen: 8 m Gemarkung: Quesitz / Thronitz

Trassierung / Bauplanerstellung: Originalmaßstab des Katasterplanes: ALK

Weishaupt Planungen GmbH
 Planung und Bauüberwachung

Bemerkungen :

Generalplaner



im Auftrag der

IAW - Industrielle Abwärme
 Errichtung und Betrieb einer Wasserstofftrasse Leuna-Kulkwitz
 Projektnummer: LSW_NL_008

Pläne zu den Grundstücksverzeichnissen
 Maßstab 1 : 1.000

Freigabe des Planes durch Vorhabenträgerin :

Leipzig, den 15.03.2023
 Ort, Datum, Unterschrift


i.V. Claudia Friedrich
 Abteilungsleiterin Planung/ Bau

i.A. Daniel Töpfer
 Teamleiter Planung/ Bau Wärme

Blatt Nr.:
RE 042

Anschluss-BI. GB 041

Anschluss-BI. GB 043

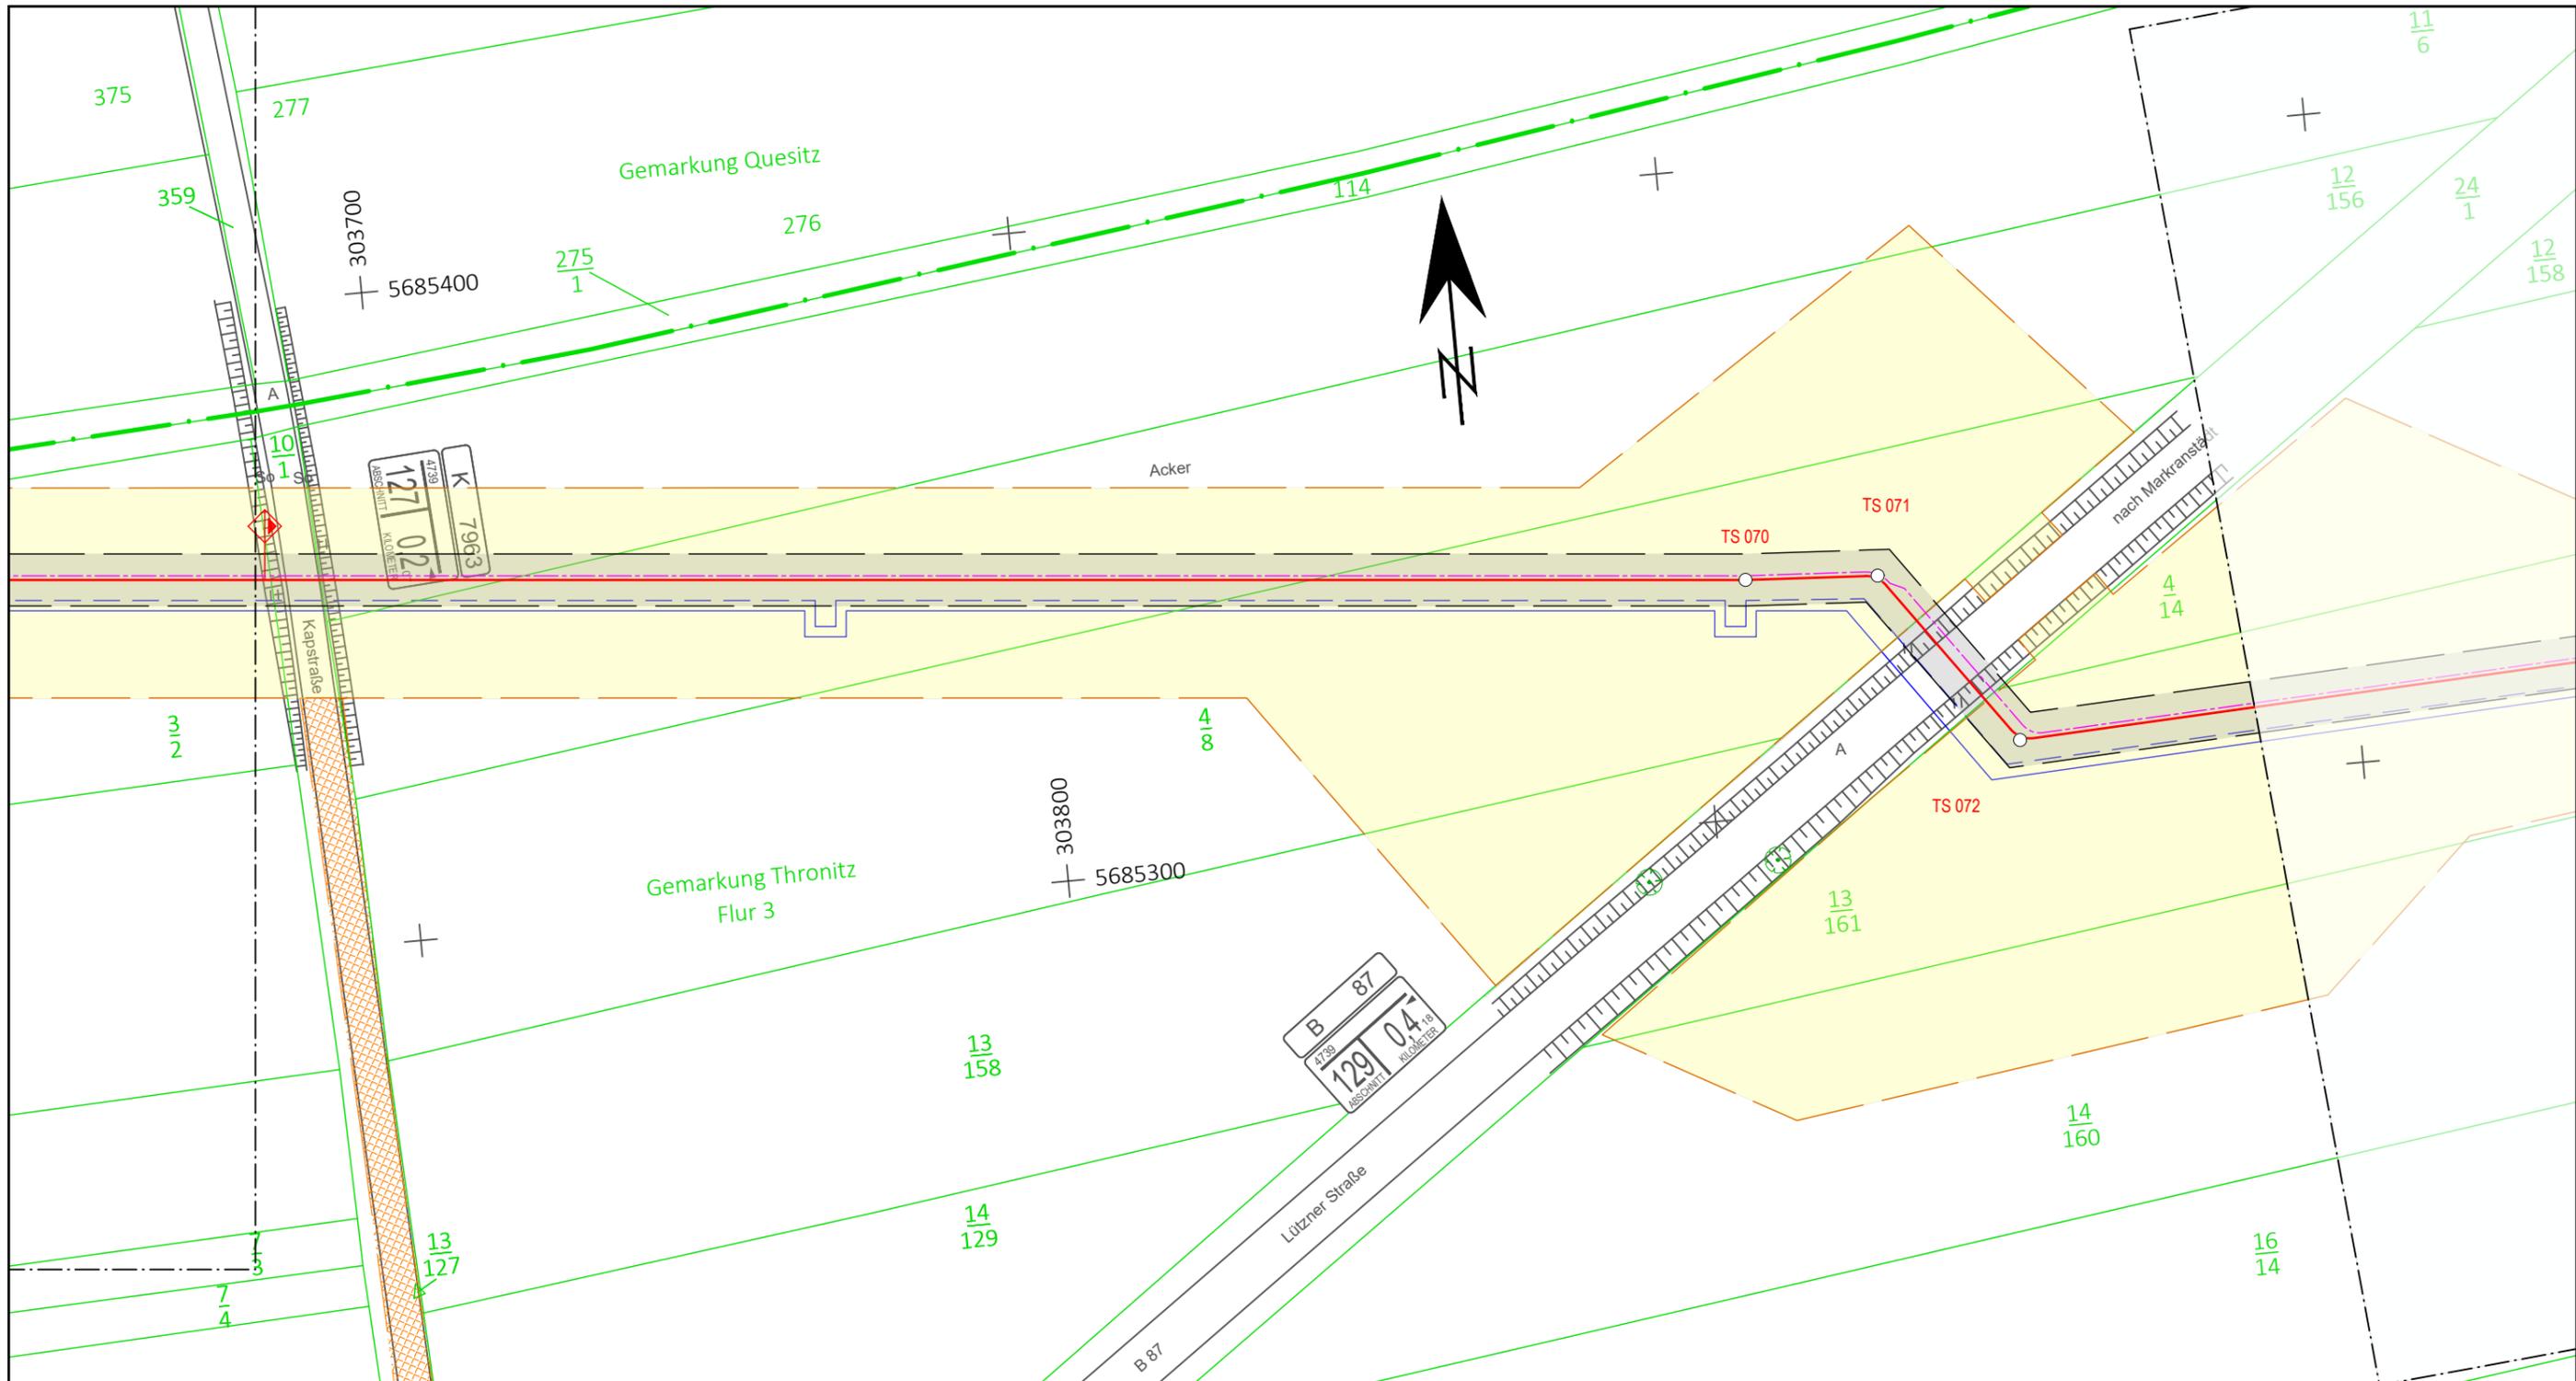

Leitungsneuerlegung :

- Trasse Wasserstoffleitung DN400, DP65
- 1xKSR da110 PE-HD + 1xKSR da63 PE-HD
- - - Fernwärmeleitung Rücklauf, DN700
- Fernwärmeleitung Vorlauf, DN700

Bauanfang | — Trassenabschnitt

- temporärer Arbeitsstreifen
- Schutzstreifen
- Zufahrten

Planungsgrundlage Bestand: Staatsbetrieb Geobasisinformation und Vermessung Sachsen (GeoSN); Lagebezug: ETRS89_UTM33; EPSG 25833 / Höhenangaben: DHHN92

Für die in den Planunterlagen dargestellten Fremdanlagen und Katastersituation übernimmt die Vorhabenträgerin auf Vollständigkeit und Lagegenauigkeit keine Gewähr.

2022	Datum	Name	Rev.	Änderung	Datum	Name
gezeichnet	30.11.	Kabelitz	01			
bearbeitet	30.11.	Döring	02			
geprüft	30.11.	Zitzmann	03			

8. TA: Kapstraße - KW Kulkwitz; Trasse = 3717,5 m
 TS069 + 1109,84 m bis TS072 + 36,41 m = 357,35 m

DN: 400 mm Kreis: Landkreis Leipzig
 DP: 65 bar Stadt / Gemeinde: Markranstädt
 Schutzstreifen: 8 m Gemarkung: Quesitz / Thronitz

Trassierung / Bauplanerstellung: Originalmaßstab des Katasterplanes: ALK

Weishaupt Planungen GmbH
 Planung und Bauüberwachung

Bemerkungen :

Generalplaner



IAW - Industrielle Abwärme
 Errichtung und Betrieb einer Wasserstofftrasse Leuna-Kulkwitz
 Projektnummer: LSW_NL_008

Pläne zu den Grundstücksverzeichnissen
 Maßstab 1 : 1.000

Freigabe des Planes durch Vorhabenträgerin :

Leipzig, den 15.03.2023

Ort, Datum, Unterschrift

i.V. Claudia Friedrich
 Abteilungsleiterin Planung/ Bau


i.A. Daniel Töpfer
 Teamleiter Planung/ Bau Wärme

Blatt Nr.:

RE 043

Anschluss-BI. GB 042

Anschluss-BI. GB 044

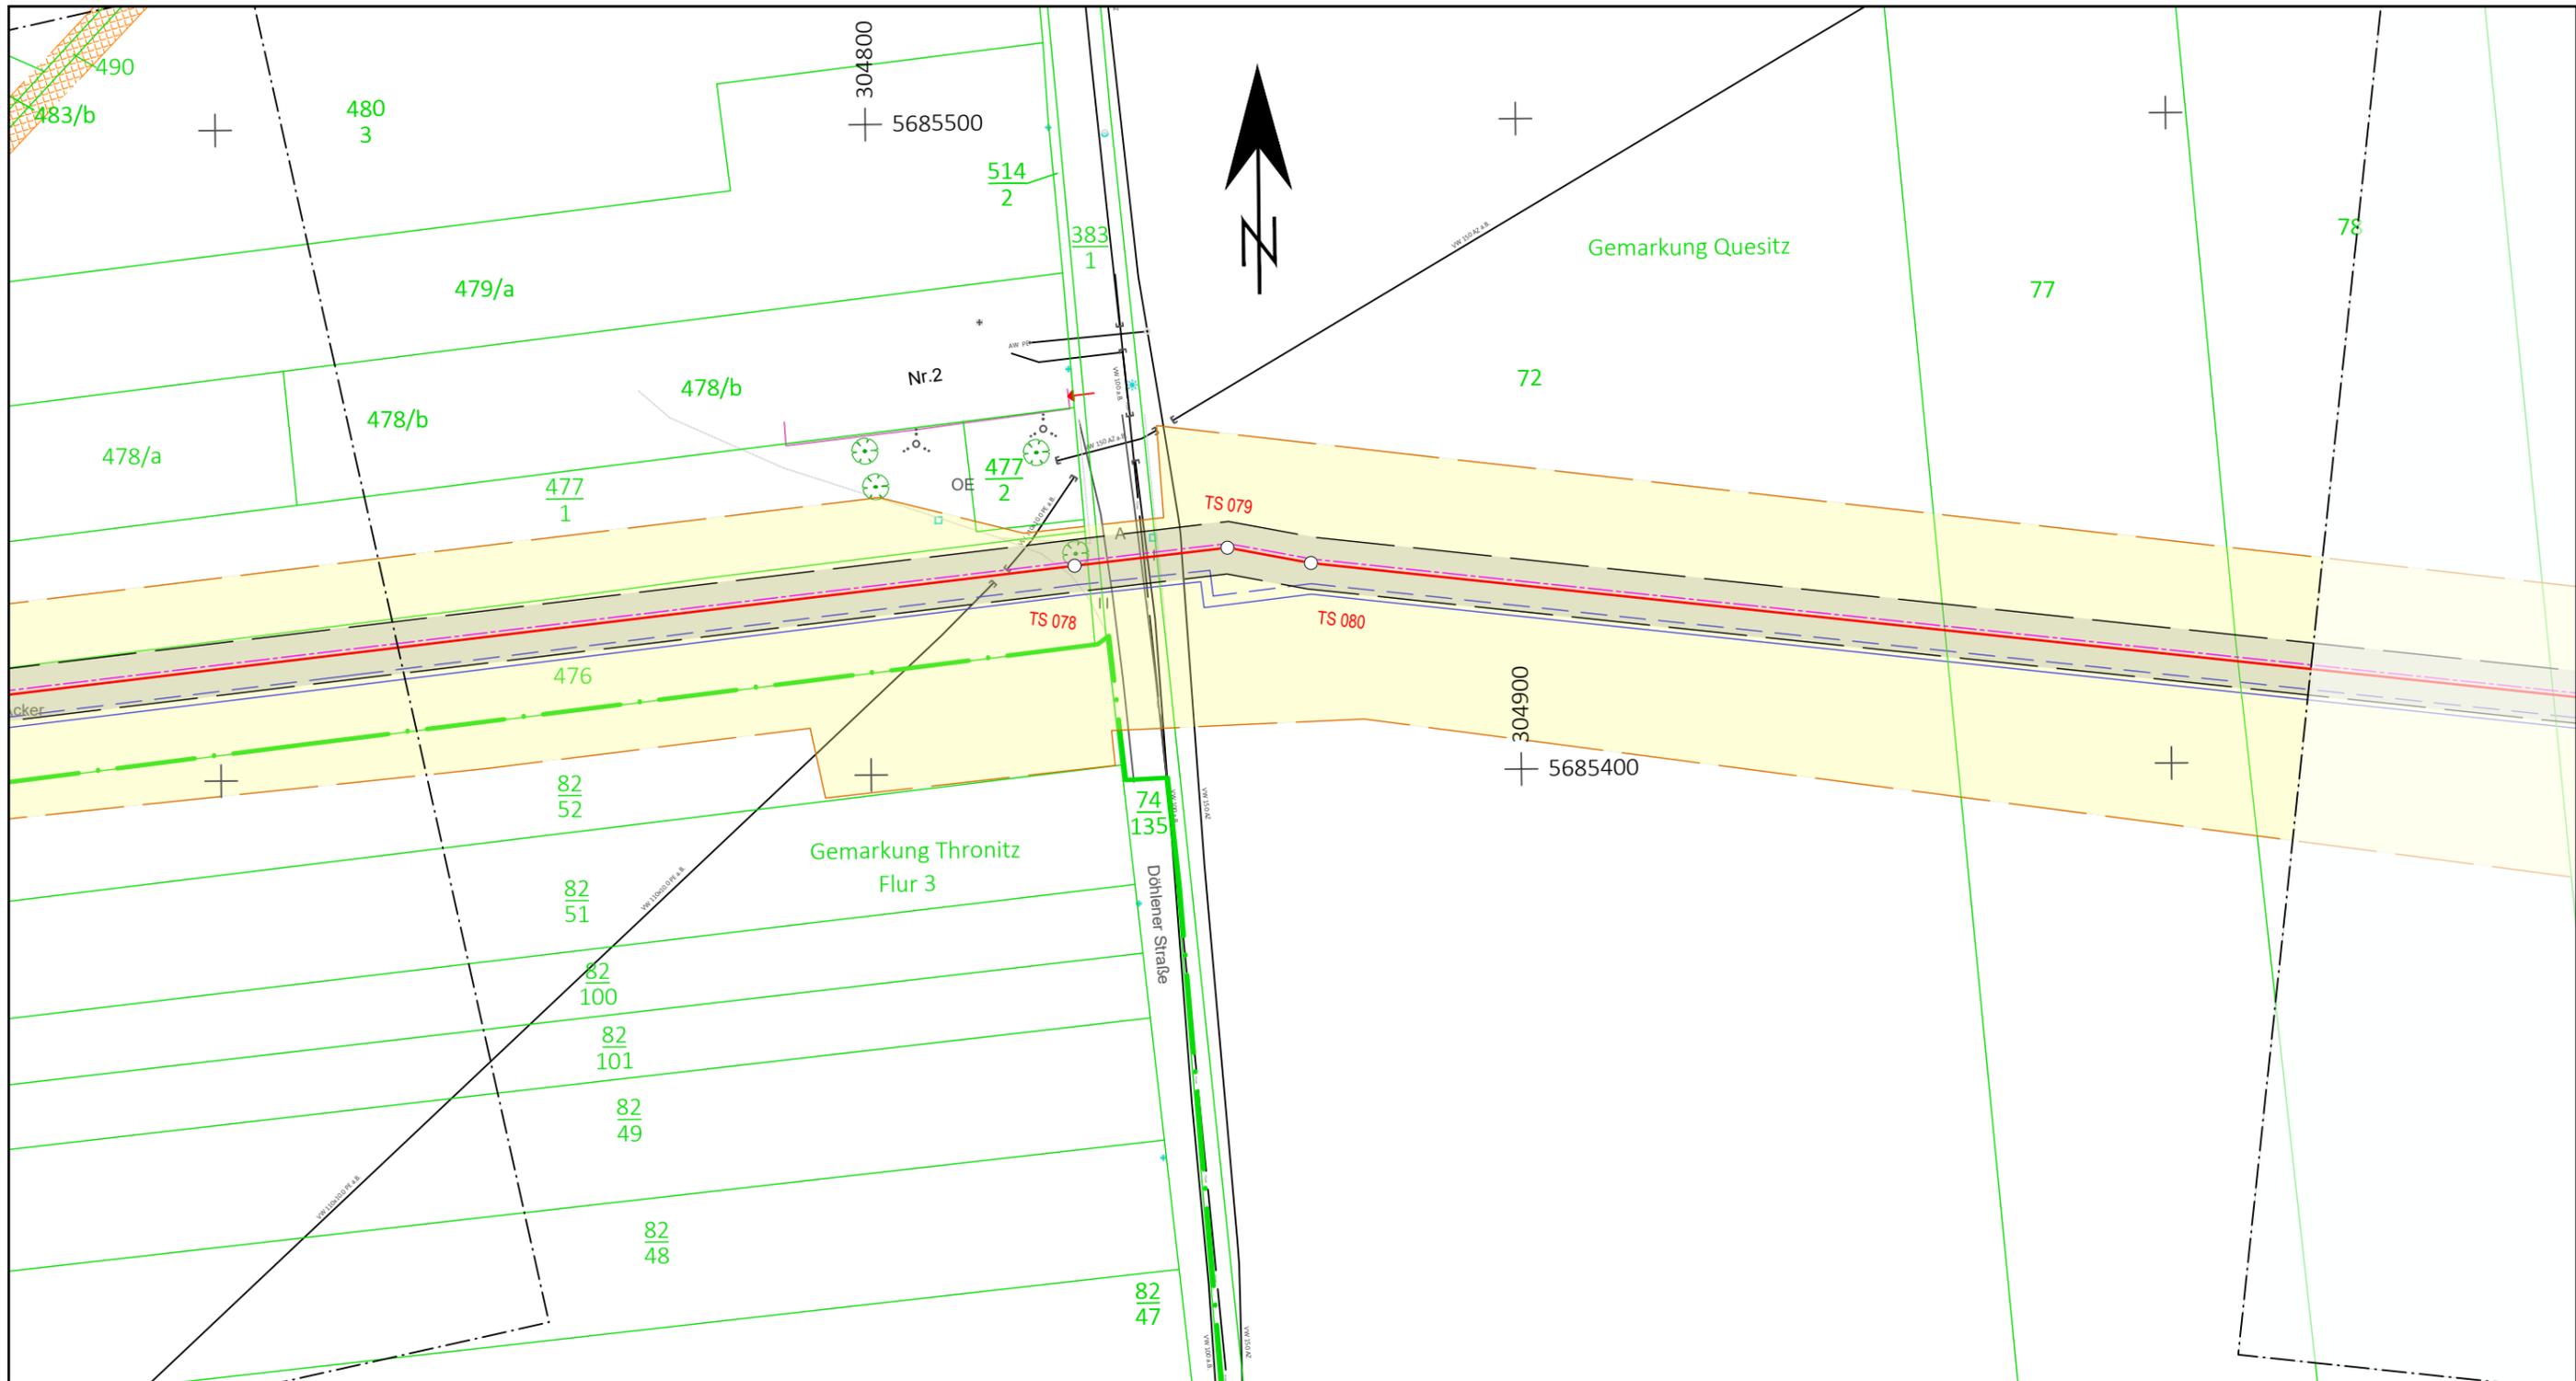

Leitungsneuerlegung :

- Trasse Wasserstoffleitung DN400, DP65
- - - 1xKSR da110 PE-HD + 1xKSR da63 PE-HD
- - - Fernwärmeleitung Rücklauf, DN700
- Fernwärmeleitung Vorlauf, DN700

Bauanfang | — Trassenabschnitt

- temporärer Arbeitsstreifen
- Schutzstreifen
- Zufahrten

Planungsgrundlage Bestand: Staatsbetrieb Geobasisinformation und Vermessung Sachsen (GeoSN); Lagebezug: ETRS89_UTM33; EPSG 25833 / Höhenangaben: DHHN92

Für die in den Planunterlagen dargestellten Fremdanlagen und Katastersituation übernimmt die Vorhabenträgerin auf Vollständigkeit und Lagegenauigkeit keine Gewähr.

2022	Datum	Name	Rev.	Änderung	Datum	Name
gezeichnet	30.11.	Kabelitz	01			
bearbeitet	30.11.	Döring	02			
geprüft	30.11.	Zitzmann	03			

8. TA: Kapstraße - KW Kulkwitz; Trasse = 3717,5 m
 TS077 + 71,70 m bis TS080 + 154,63 m = 356,53 m

DN: 400 mm Kreis: Landkreis Leipzig
 DP: 65 bar Stadt / Gemeinde: Markranstädt
 Schutzstreifen: 8 m Gemarkung: Quesitz / Thronitz

Trassierung / Bauplanerstellung: Originalmaßstab des Katasterplanes: ALK

Weishaupt Planungen GmbH
 Planung und Bauüberwachung

Bemerkungen :

Generalplaner



im Auftrag der

IAW - Industrielle Abwärme
 Errichtung und Betrieb einer Wasserstofftrasse Leuna-Kulkwitz
 Projektnummer: LSW_NL_008

Pläne zu den Grundstücksverzeichnissen
 Maßstab 1 : 1.000

Freigabe des Planes durch Vorhabenträgerin :

Leipzig, den 15.03.2023
 Ort, Datum, Unterschrift


i.V. Claudia Friedrich
 Abteilungsleiterin Planung/ Bau

i.A. Daniel Töpfer
 Teamleiter Planung/ Bau Wärme

Blatt Nr.:
RE 046

Anschluss-BI. GB 045

Anschluss-BI. GB 047

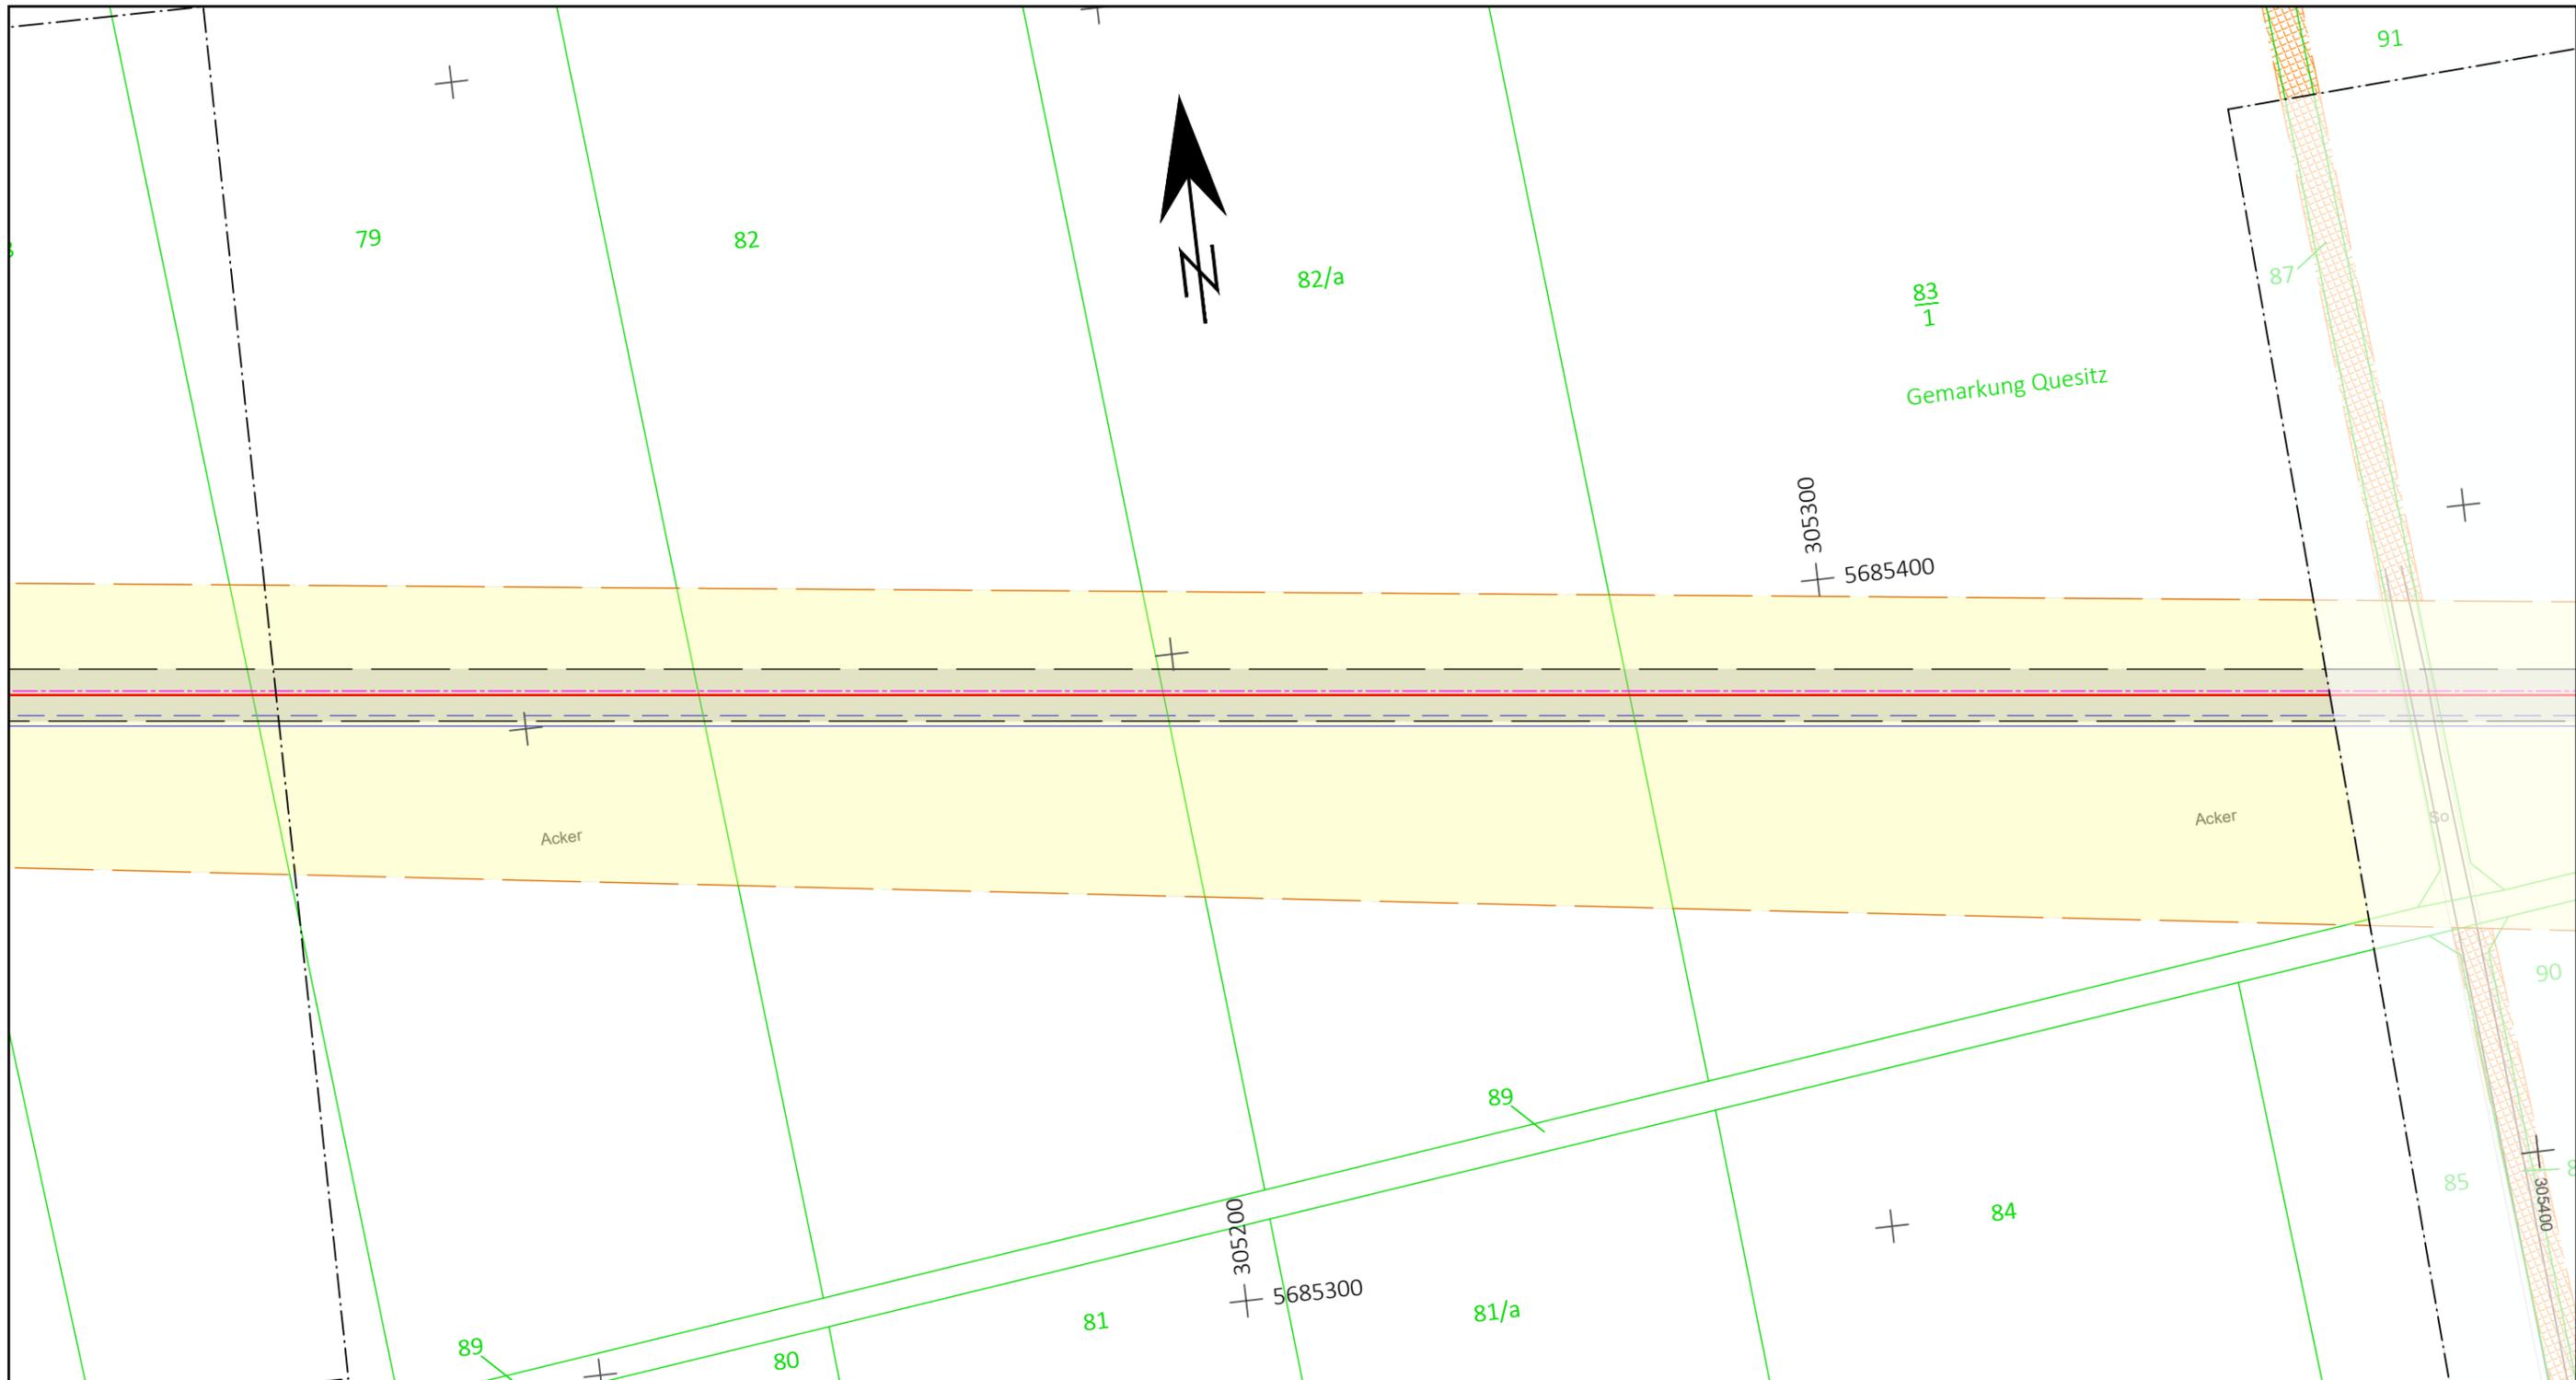

Leitungsneuerlegung :

- Trasse Wasserstoffleitung DN400, DP65
- - - 1xKSR da110 PE-HD + 1xKSR da63 PE-HD
- - - Fernwärmeleitung Rücklauf, DN700
- Fernwärmeleitung Vorlauf, DN700



- temporärer Arbeitsstreifen
- Schutzstreifen
- Zufahrten

Anschluss-BI. GB 046

Planungsgrundlage Bestand: Staatsbetrieb Geobasisinformation und Vermessung Sachsen (GeoSN); Lagebezug: ETRS89_UTM33; EPSG 25833 / Höhenangaben: DHHN92

Für die in den Planunterlagen dargestellten Fremdanlagen und Katastersituation übernimmt die Vorhabenträgerin auf Vollständigkeit und Lagegenauigkeit keine Gewähr.

2022	Datum	Name	Rev.	Änderung	Datum	Name
gezeichnet	30.11.	Kabelitz	01			
bearbeitet	30.11.	Döring	02			
geprüft	30.11.	Zitzmann	03			

8. TA: Kapstraße - KW Kulkwitz; Trasse = 3717,5 m
 TS080 + 154,63 m bis TS080 + 511,67 m = 357,04 m

DN: 400 mm Kreis: Landkreis Leipzig
 DP: 65 bar Stadt / Gemeinde: Markranstädt
 Schutzstreifen: 8 m Gemarkung: Quesitz

Trassierung / Bauplanerstellung: Originalmaßstab des Katasterplanes: ALK



Bemerkungen :

Generalplaner



im Auftrag der

IAW - Industrielle Abwärme
 Errichtung und Betrieb einer Wasserstofftrasse Leuna-Kulkwitz
 Projektnummer: LSW_NL_008

Pläne zu den Grundstücksverzeichnissen
 Maßstab 1 : 1.000

Freigabe des Planes durch Vorhabenträgerin :


Leipzig, den 15.03.2023

i.V. Claudia Friedrich
 Abteilungsleiterin Planung/ Bau

i.A. Daniel Töpfer
 Teamleiter Planung/ Bau Wärme

Blatt Nr.:
RE 047

Anschluss-BI. GB 048

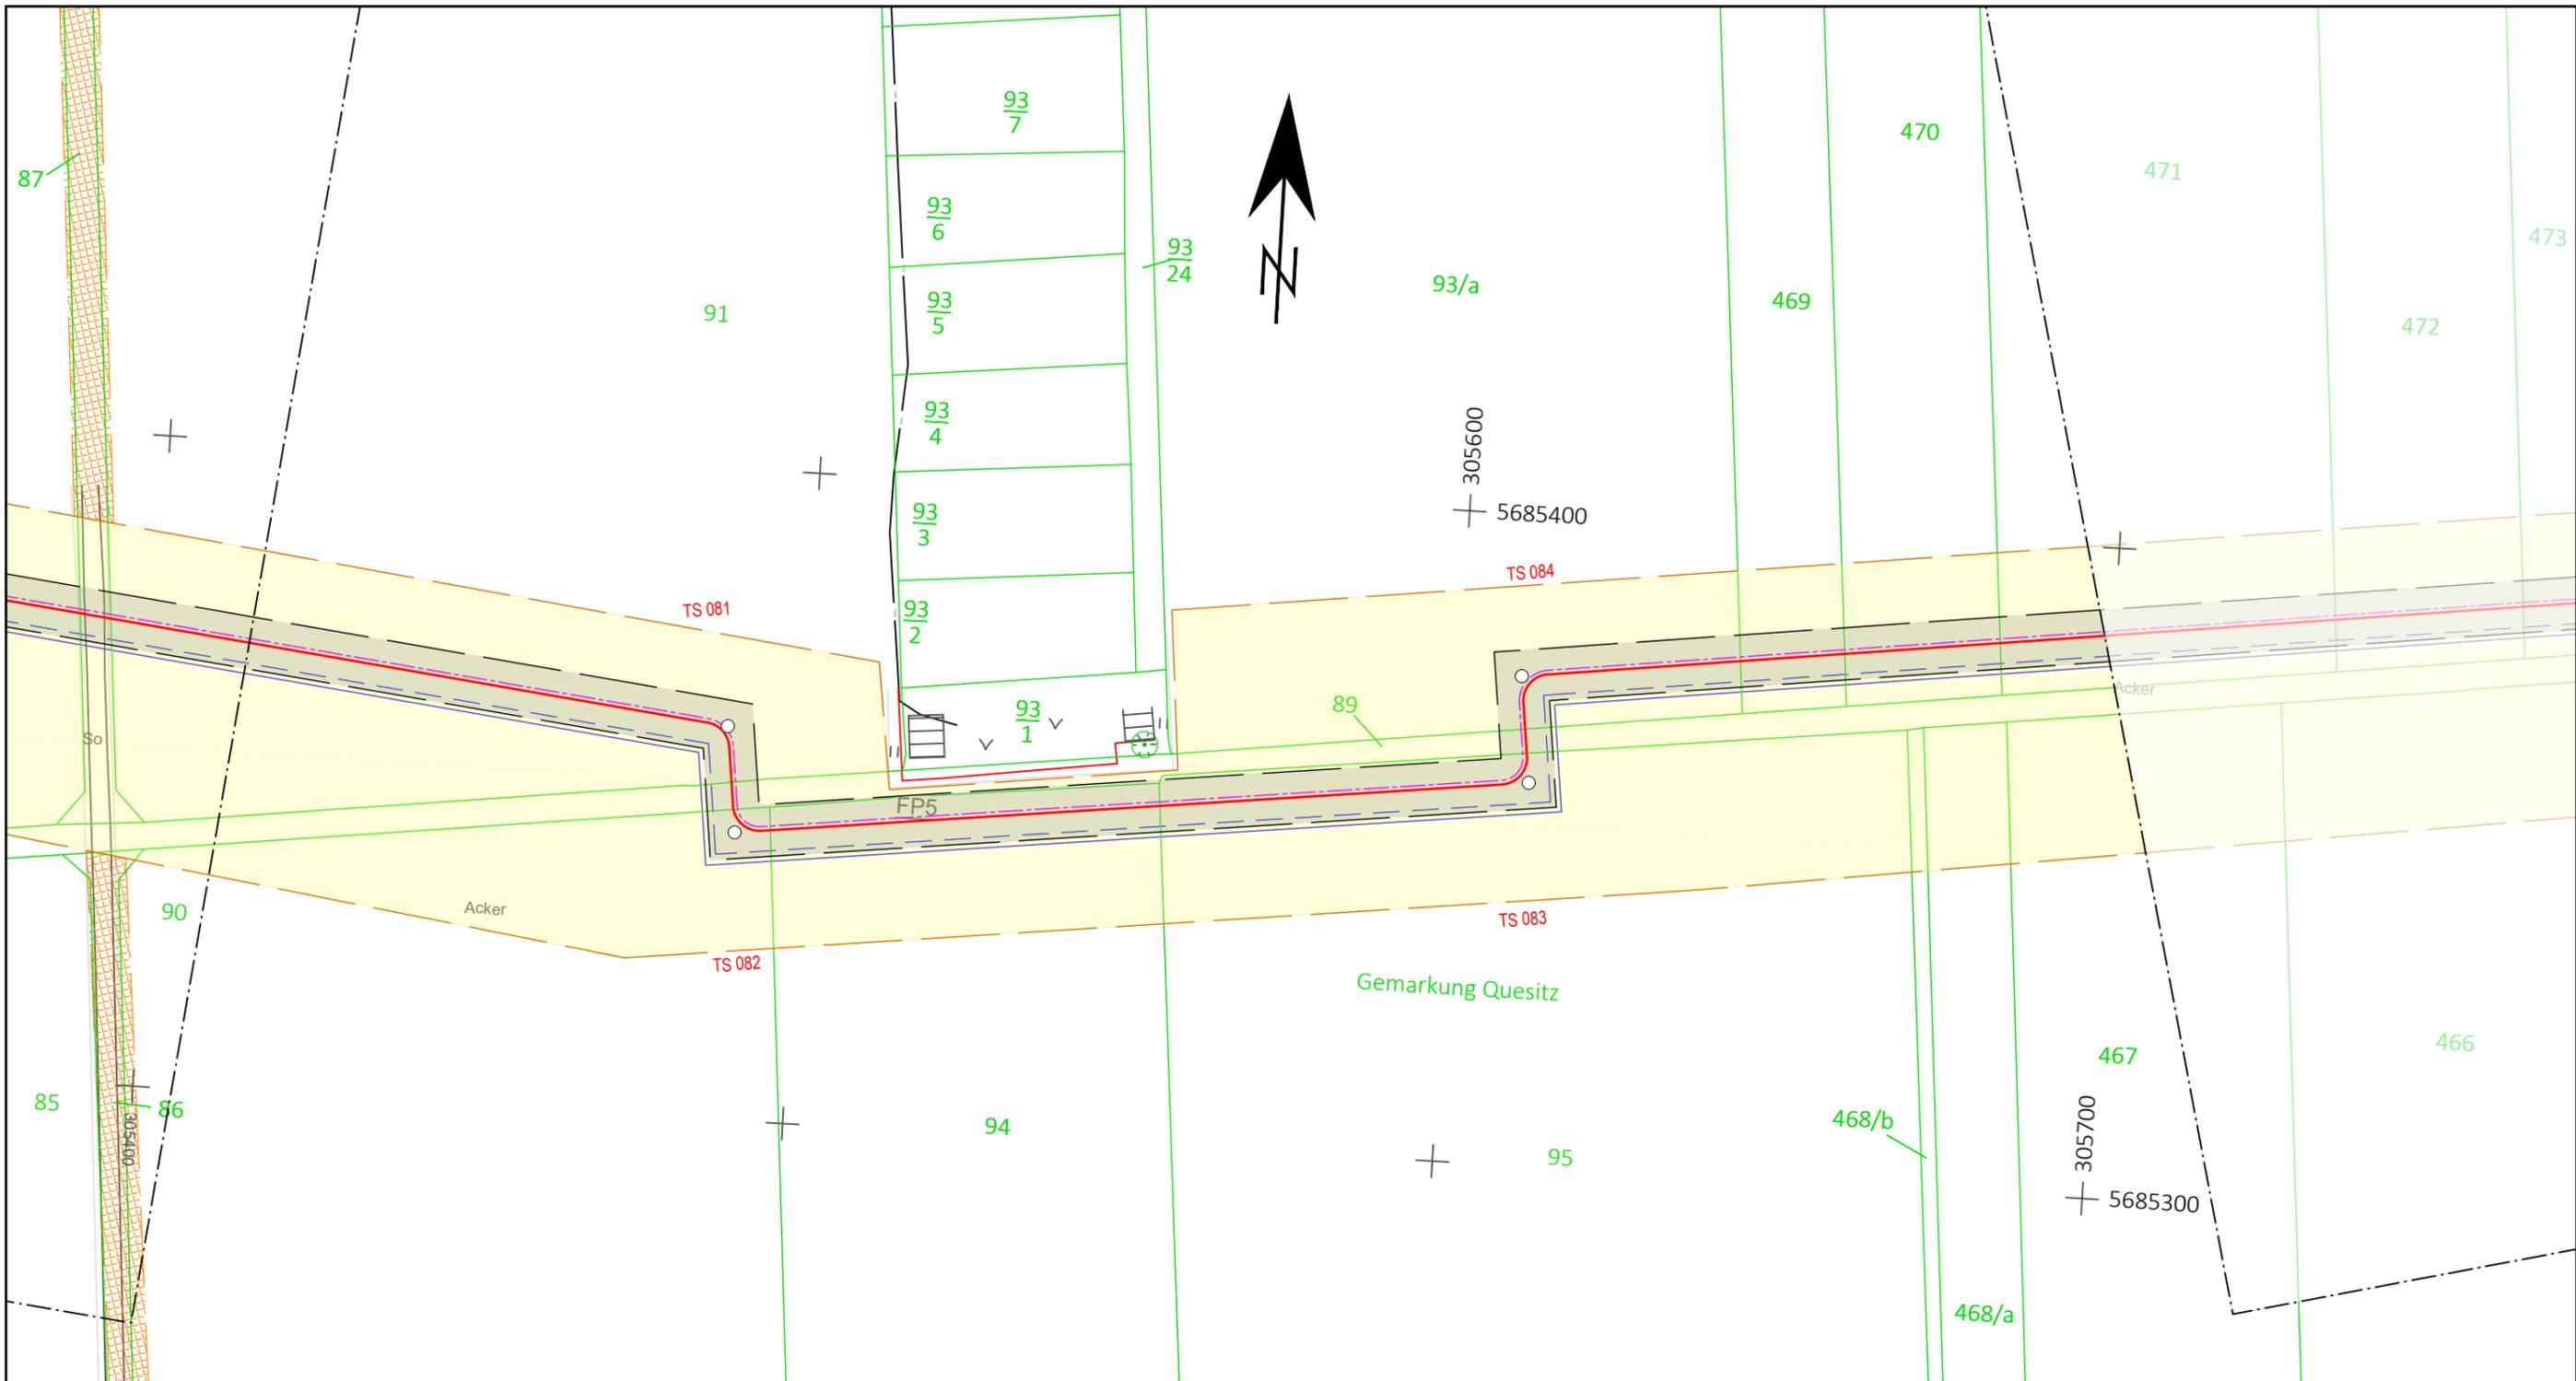

Leitungsneuerlegung :

- Trasse Wasserstoffleitung DN400, DP65
- 1xKSR da110 PE-HD + 1xKSR da63 PE-HD
- - - Fernwärmeleitung Rücklauf, DN700
- Fernwärmeleitung Vorlauf, DN700



- temporärer Arbeitsstreifen
- Schutzstreifen
- Zufahrten

Planungsgrundlage Bestand: Staatsbetrieb Geobasisinformation und Vermessung Sachsen (GeoSN); Lagebezug: ETRS89_UTM33; EPSG 25833 / Höhenangaben: DHHN92

Für die in den Planunterlagen dargestellten Fremdanlagen und Katastersituation übernimmt die Vorhabenträgerin auf Vollständigkeit und Lagegenauigkeit keine Gewähr.

2022	Datum	Name	Rev.	Änderung	Datum	Name
gezeichnet	30.11.	Kabelitz	01			
bearbeitet	30.11.	Döring	02			
geprüft	30.11.	Zitzmann	03			

8. TA: Kapstraße - KW Kulkwitz; Trasse = 3717,5 m
 TS080 + 511,67 m bis TS084 + 89,77 m = 357,35 m

DN: 400 mm Kreis: Landkreis Leipzig
 DP: 65 bar Stadt / Gemeinde: Markranstädt
 Schutzstreifen: 8 m Gemarkung: Quesitz

Trassierung / Bauplanerstellung: Originalmaßstab des Katasterplanes: ALK



Planung und Bauüberwachung

Bemerkungen :

Generalplaner



IAW - Industrielle Abwärme
 Errichtung und Betrieb einer Wasserstofftrasse Leuna-Kulkwitz
 Projektnummer: LSW_NL_008

Pläne zu den Grundstücksverzeichnissen
 Maßstab 1 : 1.000


Freigabe des Planes durch Vorhabenträgerin :

Leipzig, den 15.03.2023
 Ort, Datum, Unterschrift
 i.V. Claudia Friedrich, i.A. Daniel Töpfer
 Abteilungsleiterin Planung/ Bau, Teamleiter Planung/ Bau Wärme

Blatt Nr.:
RE 048

Anschluss-BI. GB 047

Anschluss-BI. GB 049

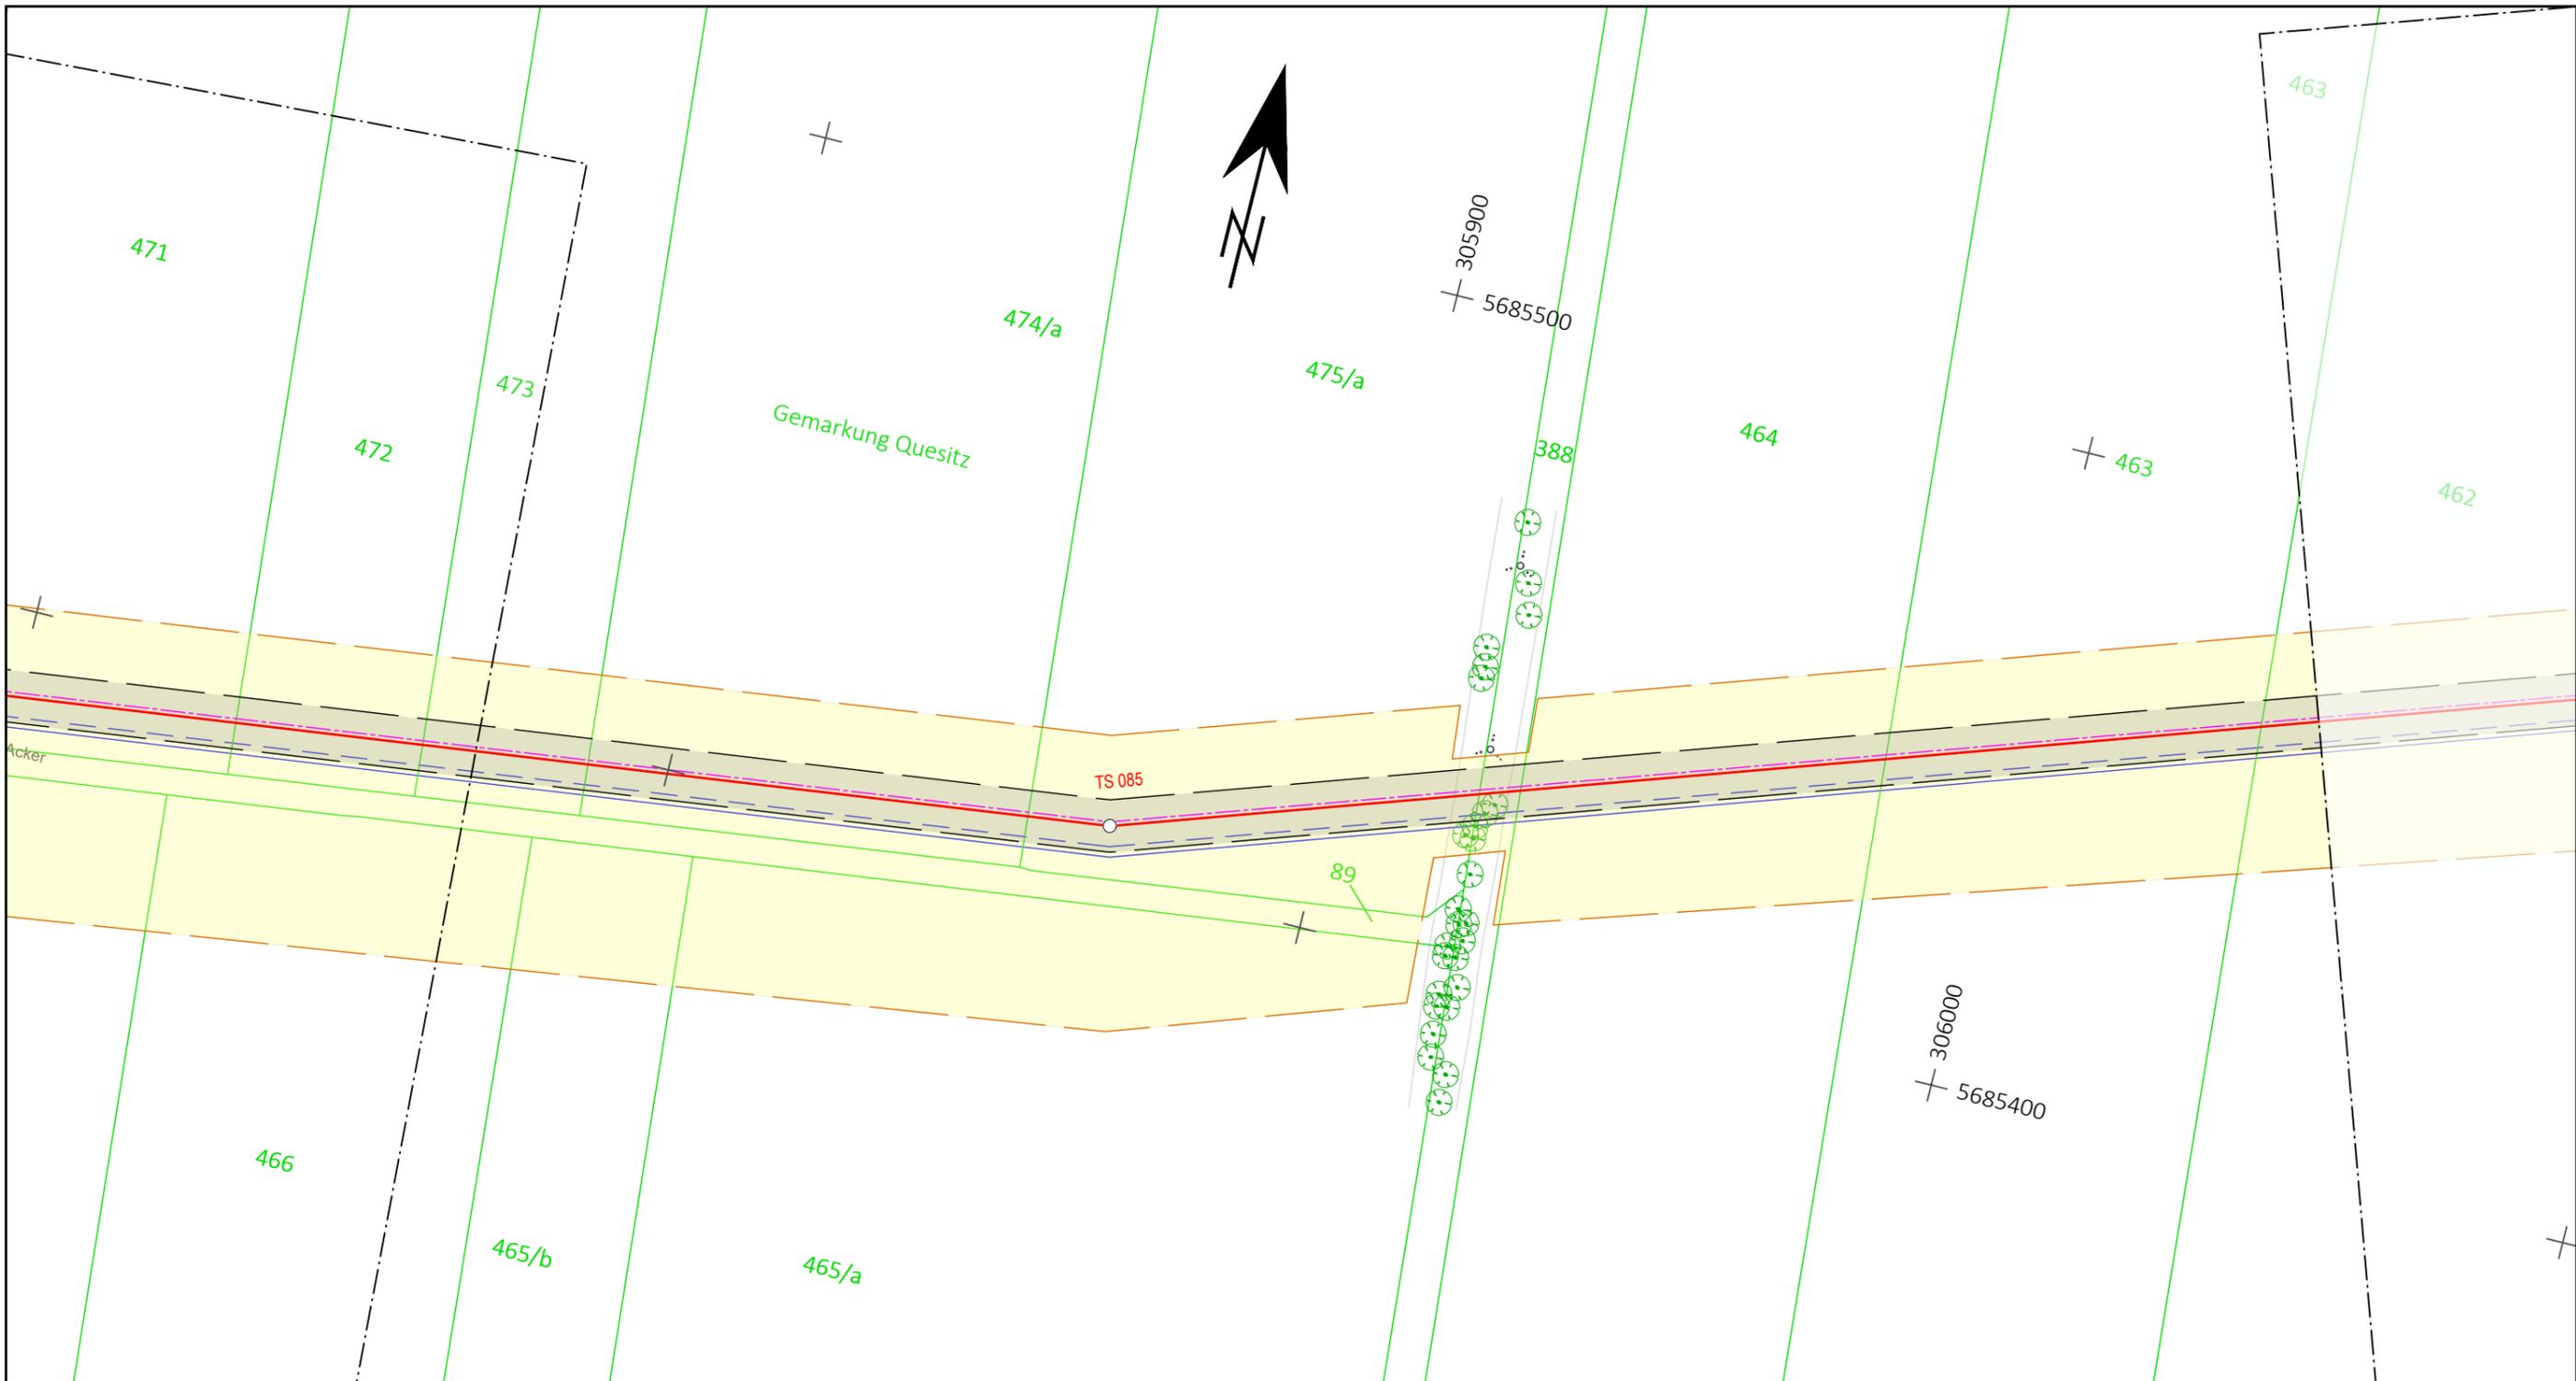

Leitungsneuerlegung :

- Trasse Wasserstoffleitung DN400, DP65
- - - 1xKSR da110 PE-HD + 1xKSR da63 PE-HD
- - - Fernwärmeleitung Rücklauf, DN700
- Fernwärmeleitung Vorlauf, DN700

Bauanfang **Trassenabschnitt**

- temporärer Arbeitsstreifen
- Schutzstreifen
- Zufahrten

Anschluss-BI_GB 048

Planungsgrundlage Bestand: Staatsbetrieb Geobasisinformation und Vermessung Sachsen (GeoSN); Lagebezug: ETRS89_UTM33; EPSG 25833 / Höhenangaben: DHHN92

Für die in den Planunterlagen dargestellten Fremdanlagen und Katastersituation übernimmt die Vorhabenträgerin auf Vollständigkeit und Lagegenauigkeit keine Gewähr.

2022	Datum	Name	Rev.	Änderung	Datum	Name
gezeichnet	30.11.	Kabelitz	01			
bearbeitet	30.11.	Döring	02			
geprüft	30.11.	Zitzmann	03			

8. TA: Kapstraße - KW Kulkwitz; Trasse = 3717,5 m
 TS084 + 89,77 m bis TS085 + 186,44 m = 357,24 m

DN: 400 mm Kreis: Landkreis Leipzig
 DP: 65 bar Stadt / Gemeinde: Markranstädt
 Schutzstreifen: 8 m Gemarkung: Quesitz

Trassierung / Bauplanerstellung: Originalmaßstab des Katasterplanes: ALK
Weishaupt Planungen GmbH **WP**
 Planung und Bauüberwachung

Bemerkungen :

Generalplaner **ECW GmbH** **Netz Leipzig** **Leipziger Stadtwerke**

im Auftrag der
IAW - Industrielle Abwärme
 Errichtung und Betrieb einer Wasserstofftrasse Leuna-Kulkwitz
 Projektnummer: LSW_NL_008


Pläne zu den Grundstücksverzeichnissen
 Maßstab 1 : 1.000

Freigabe des Planes durch Vorhabenträgerin :
 Leipzig, den 15.03.2023
 Ort, Datum, Unterschrift i.V. Claudia Friedrich i.A. Daniel Töpfer
 Abteilungsleiterin Planung/ Bau Teamleiter Planung/ Bau Wärme

Blatt Nr.: **RE 049**

Anschluss-BI_GB 050

LSW_NL_008_Trasse 02_20230317_RE.dwg

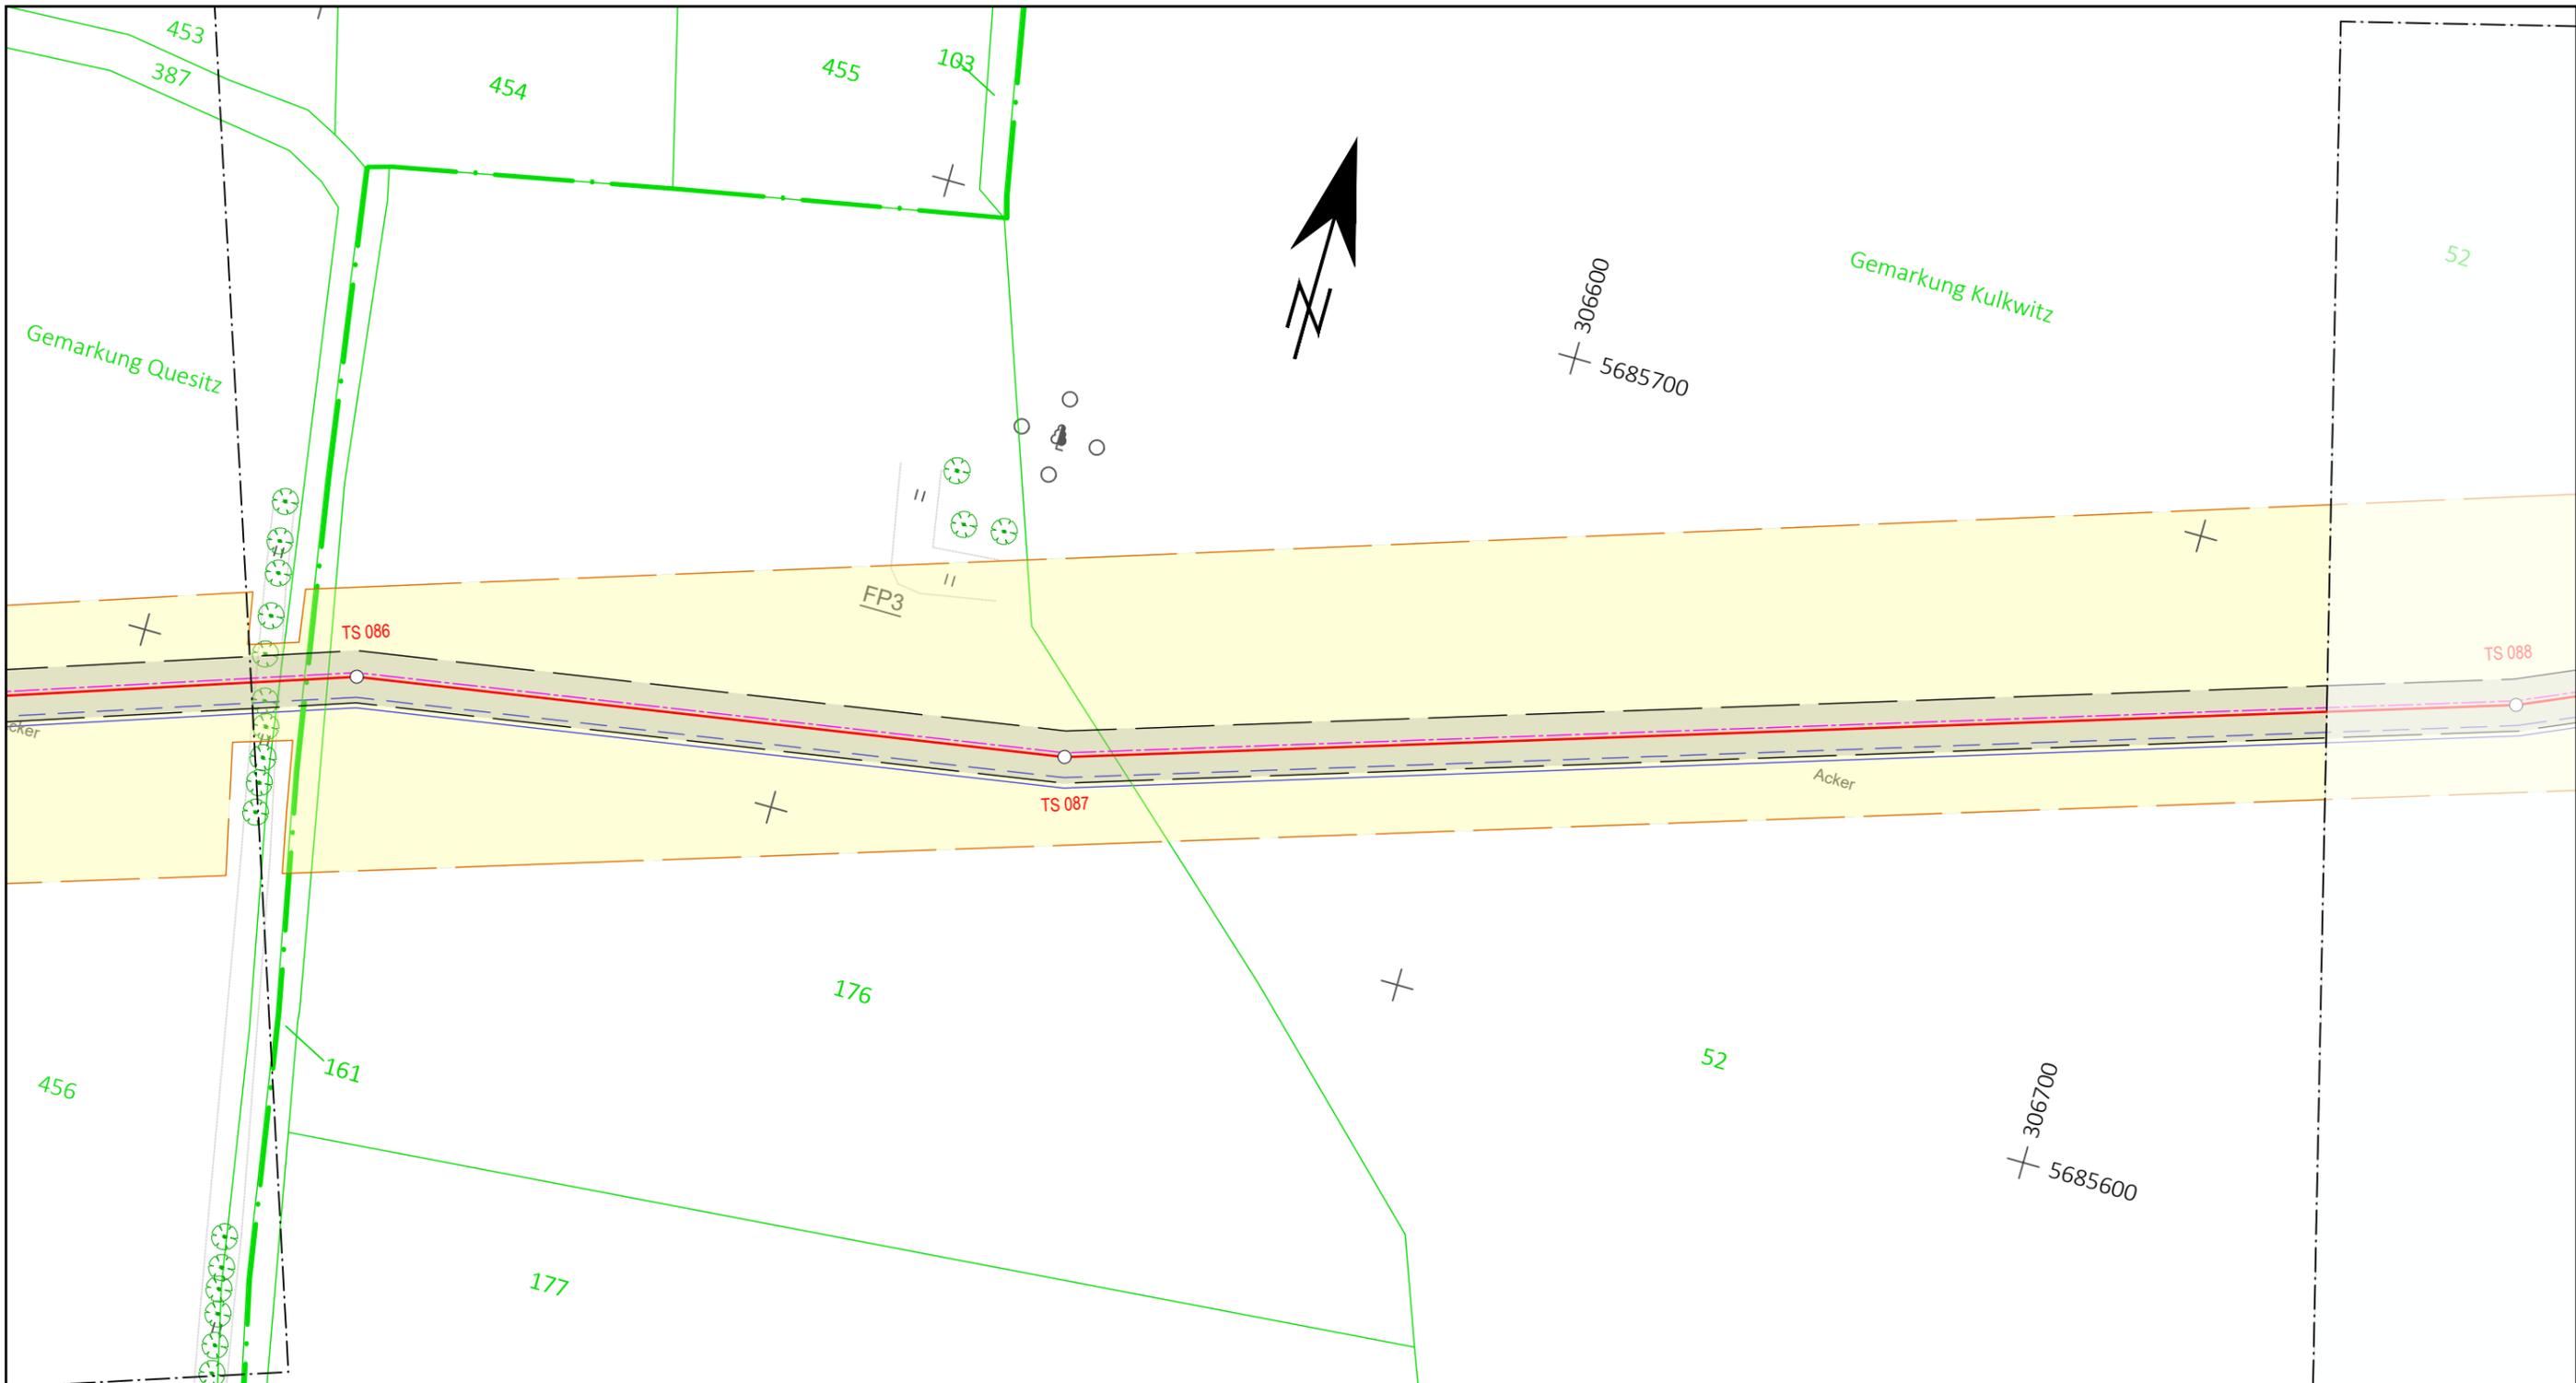

Leitungsneuerlegung :

- Trasse Wasserstoffleitung DN400, DP65
- - - 1xKSR da110 PE-HD + 1xKSR da63 PE-HD
- - - Fernwärmeleitung Rücklauf, DN700
- Fernwärmeleitung Vorlauf, DN700



- temporärer Arbeitsstreifen
- Schutzstreifen
- Zufahrten

Anschluss-BI_GB 050

Planungsgrundlage Bestand: Staatsbetrieb Geobasisinformation und Vermessung Sachsen (GeoSN); Lagebezug: ETRS89_UTM33; EPSG 25833 / Höhenangaben: DHHN92

Für die in den Planunterlagen dargestellten Fremdanlagen und Katastersituation übernimmt die Vorhabenträgerin auf Vollständigkeit und Lagegenauigkeit keine Gewähr.

2022	Datum	Name	Rev.	Änderung	Datum	Name
gezeichnet	30.11.	Kabelitz	01			
bearbeitet	30.11.	Döring	02			
geprüft	30.11.	Zitzmann	03			

8. TA: Kapstraße - KW Kulkwitz; Trasse = 3717,5 m
 TS085 + 543,70 m bis TS087 + 194,04 m = 357,49 m

DN: 400 mm Kreis: Landkreis Leipzig
 DP: 65 bar Stadt / Gemeinde: Markranstädt
 Schutzstreifen: 8 m Gemarkung: Quesitz / Kulkwitz

Trassierung / Bauplanerstellung: Originalmaßstab des Katasterplanes: ALK



Bemerkungen :

Generalplaner



im Auftrag der

IAW - Industrielle Abwärme
 Errichtung und Betrieb einer Wasserstofftrasse Leuna-Kulkwitz
 Projektnummer: LSW_NL_008

Pläne zu den Grundstücksverzeichnissen
 Maßstab 1 : 1.000

Freigabe des Planes durch Vorhabenträgerin :

Leipzig, den 15.03.2023
 Ort, Datum, Unterschrift

Claudia Friedrich
 i.V. Claudia Friedrich
 Abteilungsleiterin Planung/ Bau

Daniel Töpfer
 i.A. Daniel Töpfer
 Teamleiter Planung/ Bau Wärme

Blatt Nr.:
RE 051

