

Regelungsverzeichnis

12	Nr. im Regelungsverzeichnis
----	-----------------------------

Gebiete und Flächen

	B-Plan	vorhanden	
	B-Plan rechtskräftig		
	gesetzlich geschütztes Biotop		
	Überschwemmungsgebiet		
	Alluvialverdachtsfläche		

Versorgungseinrichtungen

	Trinkwasserleitung	vorhanden	
	Gasleitung	geplant	
	E-Freileitung		
	E-Leitung		
	Fernmeldeleitung		
	Fernmeldeleitung		
	TV-Kabel		
	Breitband-Kabeltrasse		
	Leitung Melioration		
	Rückbau/Außerbetriebnahme Leitung		

Entwässerung

	DN 300	vorhanden	
	DN 300	geplant	
	DN 300		

	Schmutzwasserleitung	
	Regenwasserleitung DN 300 mit Angabe von Fieldrüchtung, Länge und Gefälle	
	Kontrollschacht Drain mit Drainageleitung	
	Straßenablauf mit Anschlussleitung	
	Prüfschacht	
	Abflussschacht	
	Rohrdurchlass mit Böschungsstück	
	Rechteckdurchlass mit Endbauwerk	

1	2	2-1	3	4	5	6	7	8
---	---	-----	---	---	---	---	---	---

Entwurfsbearbeitung:		Datum	Zeichen
EIBS Entwurfs- und Ingenieurbüro Straßenwesen GmbH		bearbeitet	08/2023
Bernhardstraße 92, 01187 Dresden, Tel. (0351)46610		gezeichnet	08/2023
Dresden, den 01.09.2023		geprüft	08/2023

DEGES Deutsche Einheit Fernstraßenplanungs- und -bau GmbH		Datum	Zeichen
Zimmerstraße 54, 10117 Berlin		bearbeitet	09/2023
Tel.: (030) 202 43 - 0		geprüft	09/2023
Fax: (030) 202 43 - 291		Projekt-Nr.	VKE 321.1
www.deges.de			

Nr.	Art der Änderung	Datum	Zeichen

Feststellungsentwurf



	FREISTAAT SACHSEN	Unterlage / Blatt-Nr.: 5 / 2
B 178 / A 4 bis Bundesgrenze		Lageplan
PROJIS-Nr.: 1401990910		Bau-km 1+700,000 - Bau-km 1+700,000
		Maßstab: 1:1.000

B 178n - Verlegung A 4 bis Bundesgrenze D/PL und D/CZ
 Bauabschnitt 1, Teil 1
 - Anschluss A 4 bis S 112 (Nostitz)

Aufgestellt:	
Berlin, den 15.09.2023	
DEGES Deutsche Einheit Fernstraßenplanungs- und -bau GmbH	

Geobasisdaten:	Staatsbetrieb Geobasisinformation und Vermessung Sachsen 2016
Lagebezug:	DE, DHDN, RD-83, 3GK 5, LST 110
Höhenbezug:	DE, DHHN62, HST 160

R 5476530 000	H 5670420 000
R 5476182 753	H 5671629 481
R 5476530 000	H 5670420 000
R 5476182 753	H 5671629 481

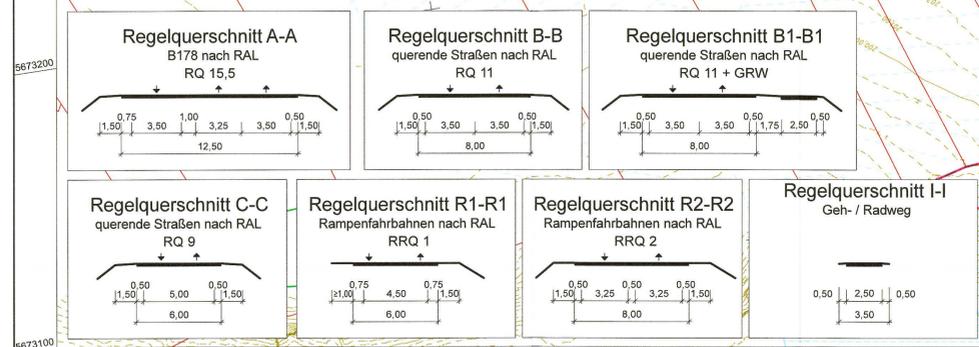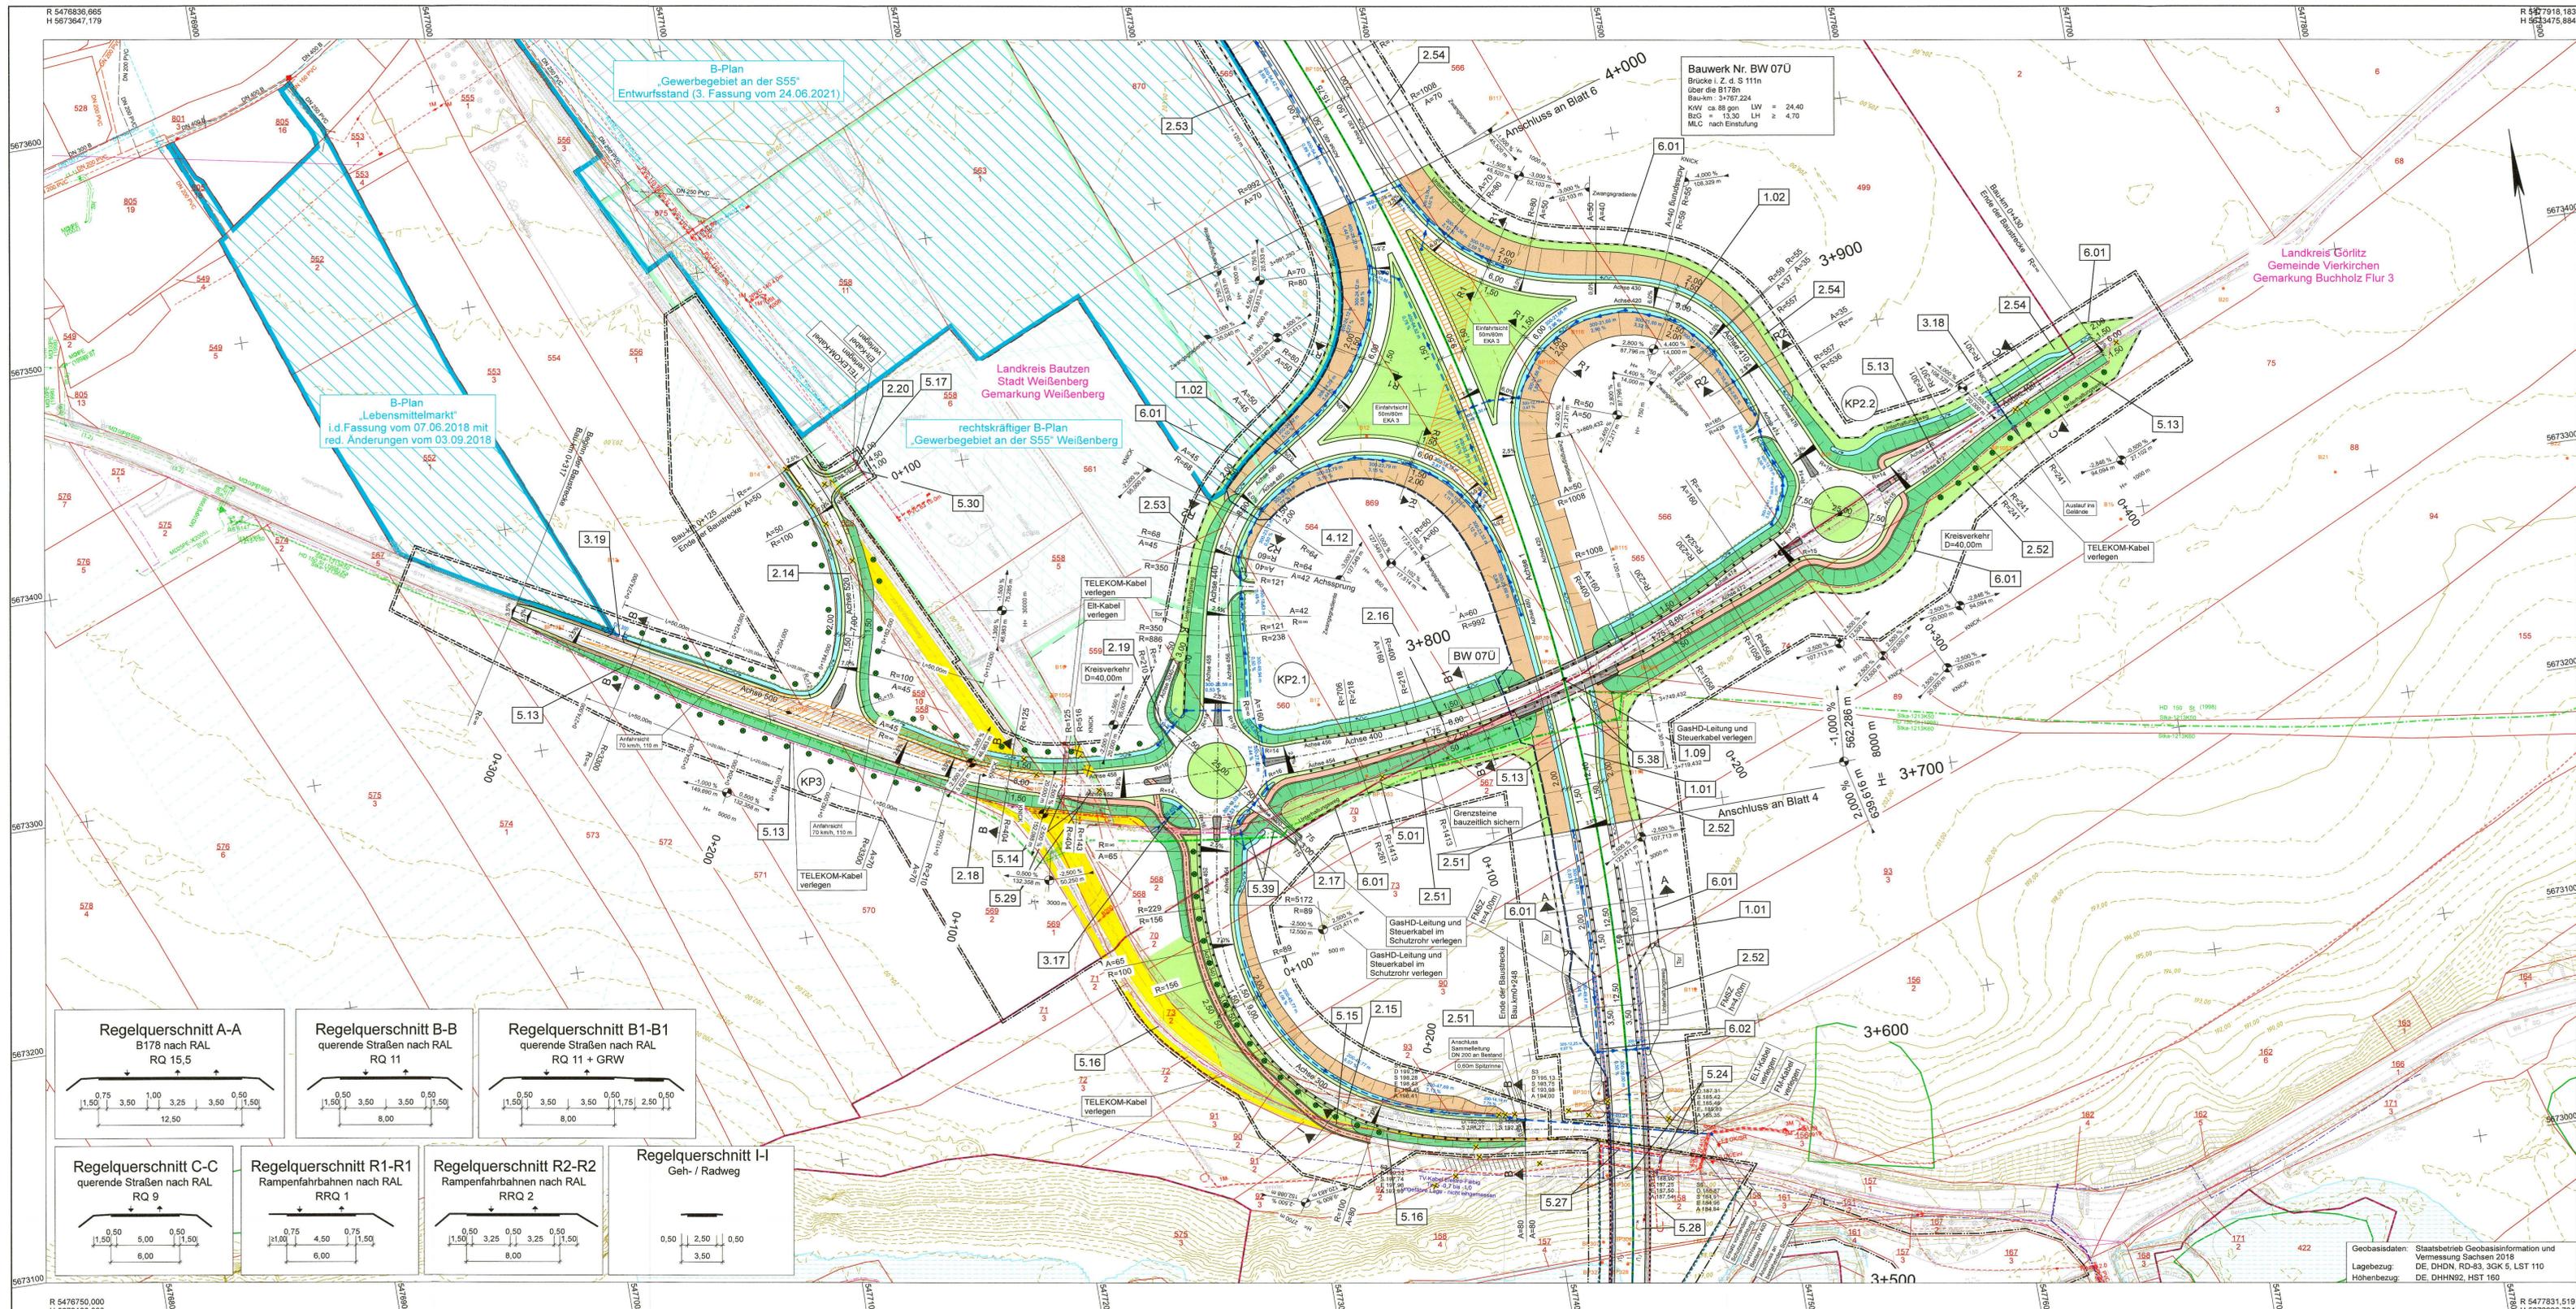

Zeichenerklärung

- Einschnittsböschung
- Mulde mit Fliederichtung/ Versickerungsmulde
- Versickerungsmulde befestigt
- Straßenbenutzflächen
- Fahrtbahn mit Achse
- Bankette
- Wirtschaftsweg gebunden
- Wirtschaftsweg ungebunden
- Geh- / Radweg
- Fahrtbahnteiler / Insel / Parkstreifen
- Wartungszufahrt
- Dammböschung
- Entwässerungsgraben mit Fliederichtung
- Brücke mit Widerlager
- Stützwand
- Baufeldgrenze
- Planfeststellungsgrenze
- Planfeststellungsgrenze (zur besseren Übersicht Darstellung um 1m versetzt)

Regelungsverzeichnis

12 Nr. im Regelungsverzeichnis

Gebiete und Flächen

- B-Plan
- B-Plan rechtskräftig
- gesetzlich geschütztes Biotop
- Überschwemmungsgebiet
- Altlastenverdachtsfläche

Verwaltung

- Gemeindegrenze
- Kreisgrenze

Sonstiges

- Rückbau
- Amphibienleiteinrichtung
- temporäre Amphibienleiteinrichtung
- Fledermausschutzzaun (FMSZ)
- Kollisions- und Brandschutzwände (KBSW) Brandschutzwände (BSW)
- Wildschutzzaun
- Fahrzeugrückhaltesystem (FRS)
- Planung Dritter
- Baumpflanzung
- freizuhaltendes Sichtfeld
- Tabuffläche

Versorgungseinrichtungen

- Trinkwasserleitung
- Gasleitung
- E-Freileitung
- E-Leitung
- Fernmeldeleitung
- FM-Leitung
- Breitband-Kabeltrasse
- Leitung Melioration
- Rückbau/Außerbetriebnahme Leitung

Entwässerung

- Schmutzwasserleitung
- Regenwasserleitung DN 300 mit Angabe von Fliederichtung, Länge und Gefälle
- Kontrollschacht Drain mit Drainageleitung
- Straßenablauf mit Anschlussleitung
- Prüfschacht
- Ablaufschacht
- Rohrdurchlass mit Böschungstück
- Rechteckdurchlass mit Endbauwerk

Entwurfsbearbeitung:		Datum	Zeichen
EIBS Entwurfs- und Ingenieurbüro Straßenwesen GmbH		bearbeitet 08/2023	Netzschmann
Bernhardstraße 92, 01187 Dresden, Tel. (0351)48610		gezeichnet 08/2023	Riegel
Dresden, den 01.09.2023		geprüft 08/2023	Schmidt
DEGES Deutsche Einheit Fernstraßenplanungs- und -bau GmbH		Datum	Zeichen
Zimmerstraße 54, 10117 Berlin, Tel. (030) 202 43 - 0, Fax: (030) 202 43 - 291, www.deges.de		bearbeitet 09/2023	i.A. Hahn
		geprüft 09/2023	i.A. Schaefer
		Projekt-Nr.	VKE 321.1
Nr.	Art der Änderung	Datum	Zeichen

Feststellungsentwurf

FREISTAAT SACHSEN

Unterlage / Blatt-Nr.: 5 / 5
Lageplan




B 178 / A 4 bis Bundesgrenze
PROJIS-Nr.: 1401990910

Bau-km 3+700,000 - Bau-km 4+000,000
Maßstab: 1:1.000

B 178n - Verlegung A 4 bis Bundesgrenze D/Pl und D/CZ
Bauberschnitt 1, Teil 1
- Anschluss A 4 bis S 112 (Nostitz)

Aufgestellt: **DEGES**

Geobasisdaten: Staatsbetrieb Geobasisinformation und Vermessung Sachsen 2018
Lagebezug: DE, DHON, RD-83, 3GK 5, LST 110
Höhenbezug: DE, DHHN92, HST 160

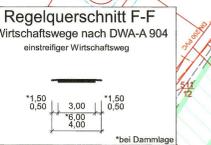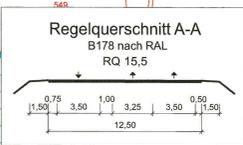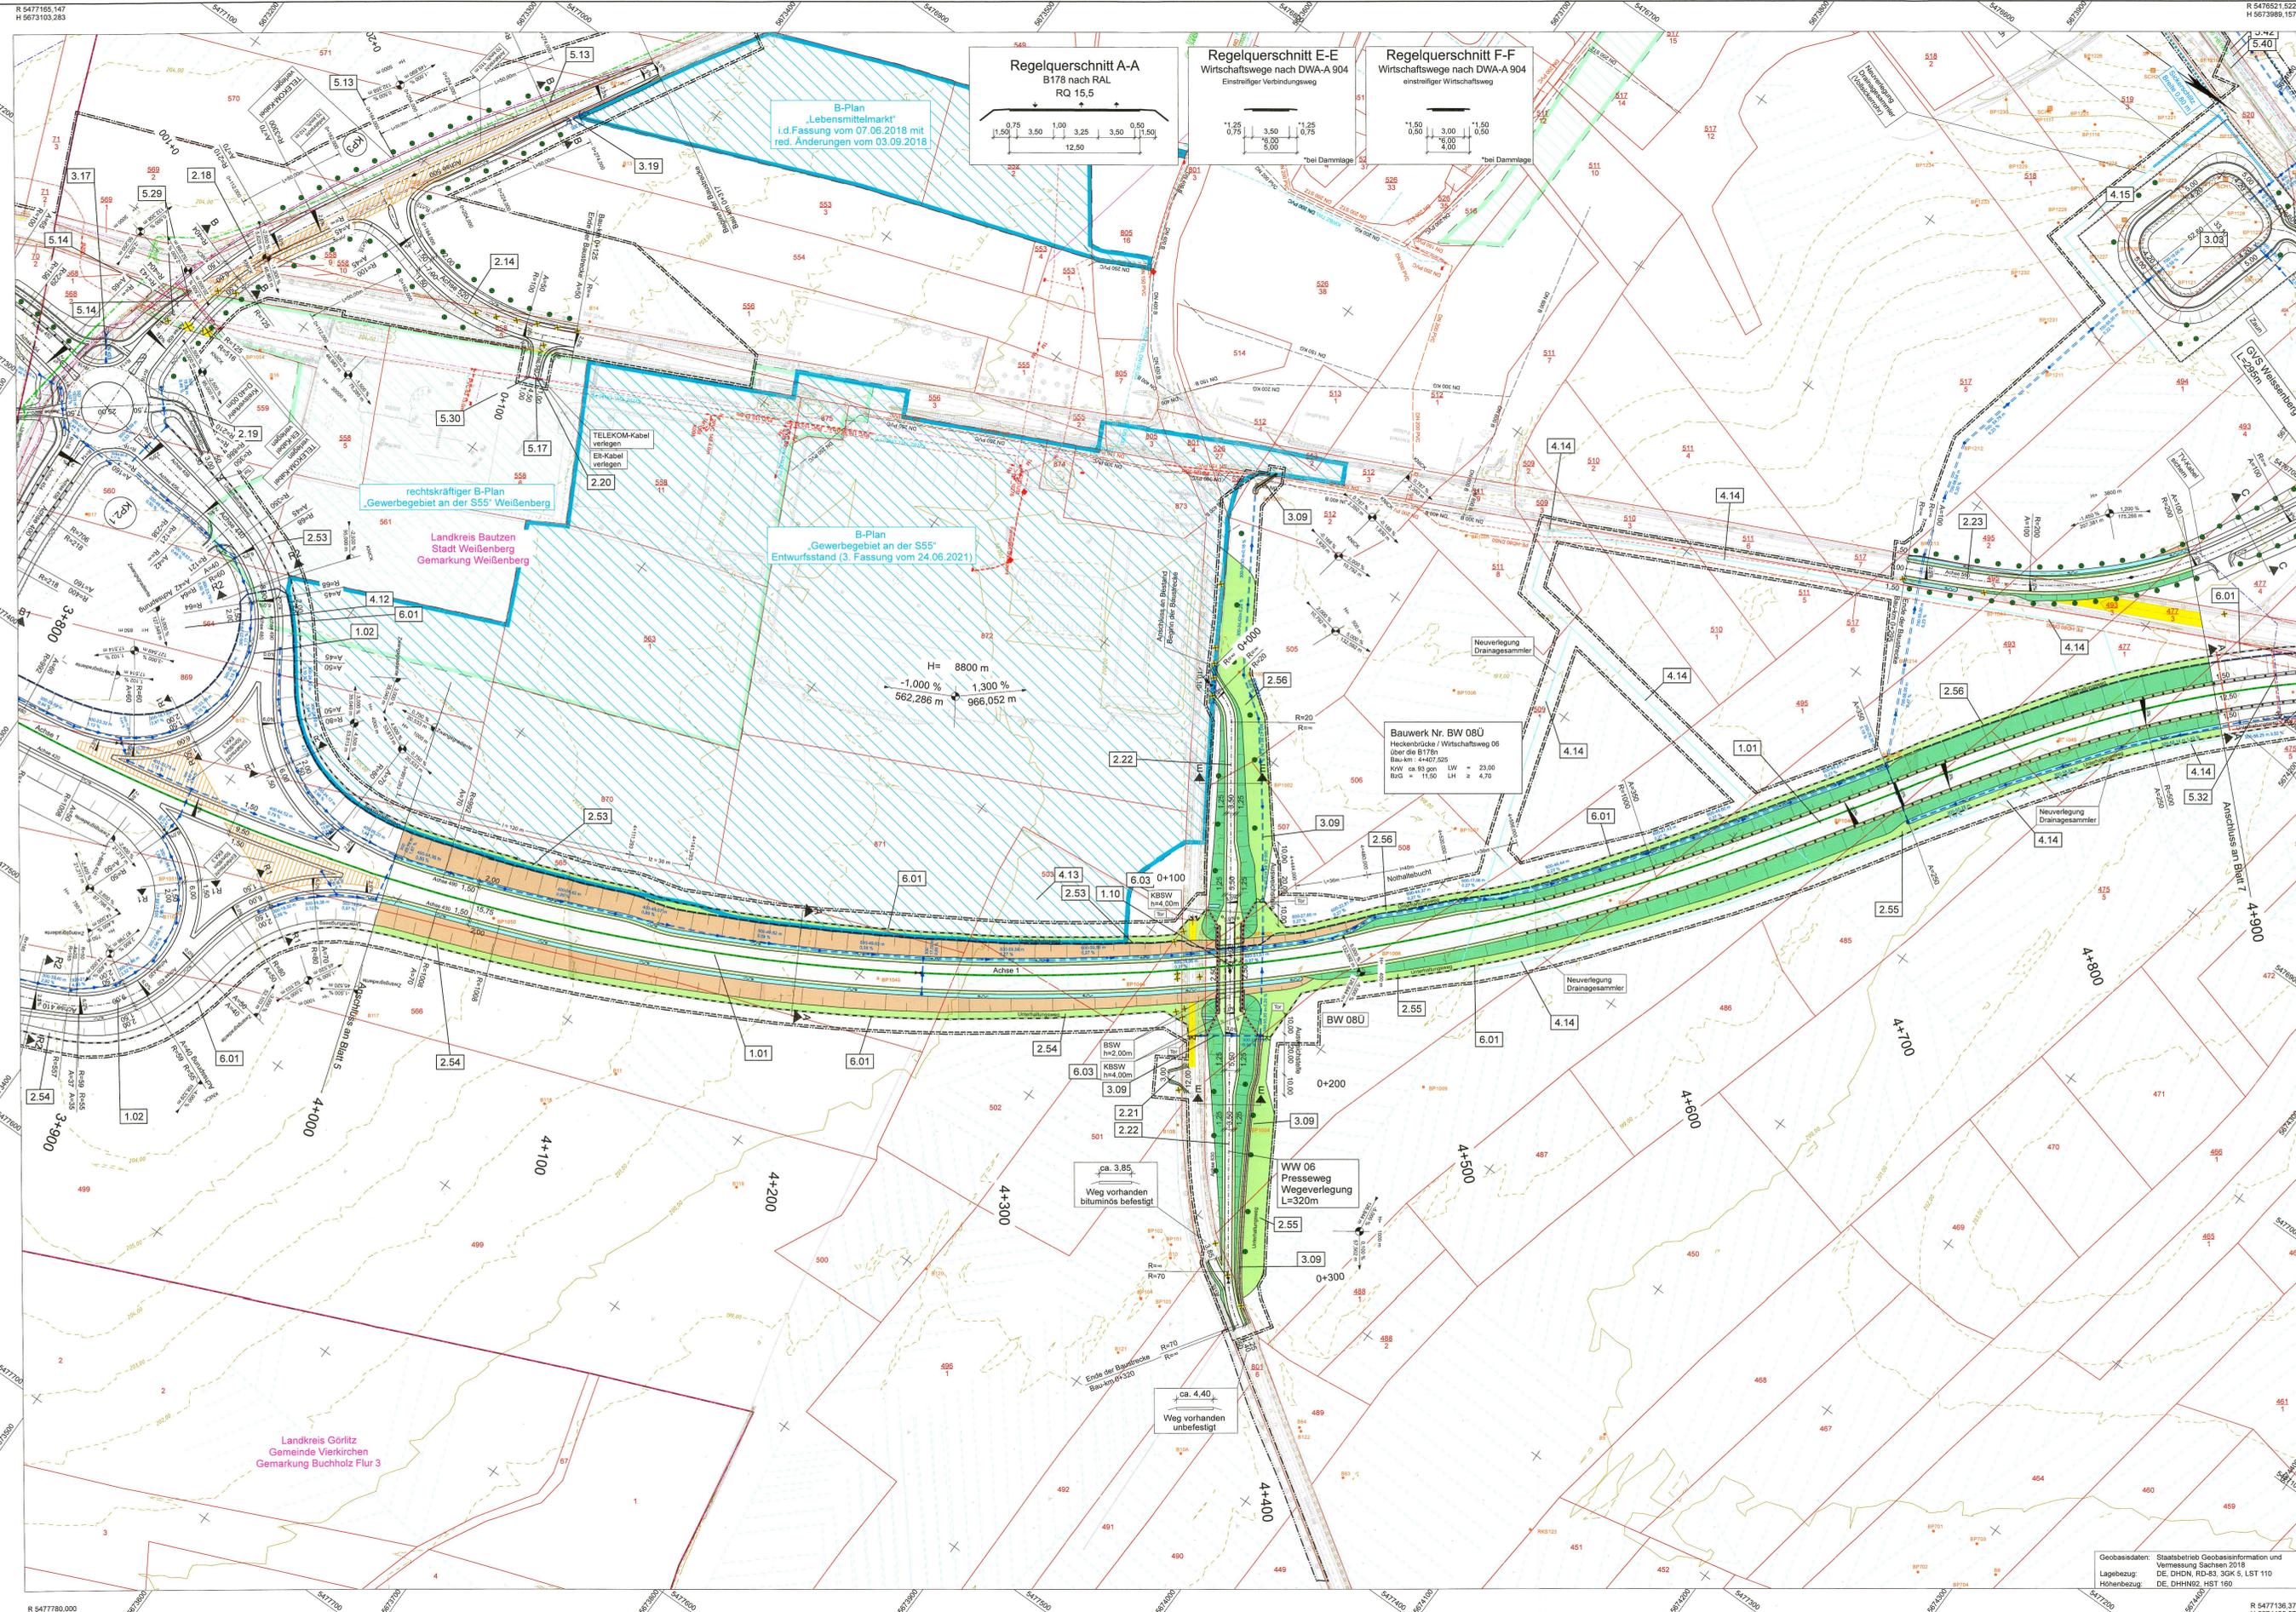

B-Plan
„Lebensmittelmarkt“
i.d.Fassung vom 07.06.2018 mit
red. Änderungen vom 03.09.2018

rechtkräftiger B-Plan
„Gewerbegebiet an der S55“
Weißenberg

B-Plan
„Gewerbegebiet an der S55“
Entwurfstand (3. Fassung vom 24.06.2021)

Landkreis Bautzen
Stadt Weißenberg
Gemarkung Weißenberg

Landkreis Görlitz
Gemeinde Vierkirchen
Gemarkung Buchholz Flur 3

H= 8800 m
-1,000 ‰
562,286 m
1,300 ‰
966,052 m

Bauwerk Nr. BW 08U
Heckenbrücke / Wirtschaftsweg 06
über die B178
Bau-Nr.: 4407,525
KW ca. 90,000 LW = 25,00
RQ = 11,50 LH = 4,70

ca. 3,85
Weg vorhanden
bituminös befestigt

ca. 4,40
Weg vorhanden
unbefestigt

WW 06
Presseweg
Wegverlegung
L=320m

Zeichenerklärung

Planung

- Einschnittabschreibung
- Mulde mit Fließrichtung
- Versickerungsmulde
- Versickerungsmulde befestigt
- Strassenoberflächen
- Fahrbahn mit Achse
- Bankett
- Wirtschaftsweg gebunden
- Wirtschaftsweg ungebunden
- Geh- / Radweg
- Fahrbahnteiler / Insel / Parkstreifen
- Wartungzufahrt
- Dammboschung
- Entsässerungsgraben mit Fließrichtung
- Brücke mit Widerlager
- Stützwand
- Baufeldgrenze
- Planfeststellungsgrenze
- Zur besseren Übersicht
- Darstellung um 1m versetzt

Regelungsverzeichnis

12 Nr. m Regelungsverzeichnis

Gebiete und Flächen

- B-Plan
- B-Plan rechtskräftig
- gesetzlich geschütztes Biotope
- Überschwemmungsgebiet
- Alltagsverdrachtsfläche
- Vorsorgungseinrichtungen
- vorhanden
- geplant

Verwaltung

- Gemeindegrenze
- Kreisgrenze
- Sonstiges
- Rückbau
- Amphibienlebensrichtung
- temporäre Amphibienlebensrichtung
- Flüchtausschutzzaun (FMSZ)
- Kollisions- und Beschutzwand (KBSW)
- Beschutzwand (BSW)
- Waldschutzzaun
- Fahrergrückhaltesystem (FRS)
- Planung Dritter
- Baumfällung
- Baumplanung
- freizuhaltendes Sichtfeld
- Tabulfäche

Entwässerung

vorhanden geplant

- Schmutzwasserleitung
- Regenwasserleitung DN 300
- mit Angabe von Fließrichtung, Länge und Gefälle
- Kontrollschacht Drain mit Drainageleitung
- Straßenablauf mit Anschlussleitung
- Prüfschacht
- Ablaufschacht
- Rohrdurchlass mit Böschungsstock
- Rechteckdurchlass mit Endbauwerk

Entwässerung

vorhanden geplant

- Schmutzwasserleitung
- Regenwasserleitung DN 300
- mit Angabe von Fließrichtung, Länge und Gefälle
- Kontrollschacht Drain mit Drainageleitung
- Straßenablauf mit Anschlussleitung
- Prüfschacht
- Ablaufschacht
- Rohrdurchlass mit Böschungsstock
- Rechteckdurchlass mit Endbauwerk

Entwurfsbearbeitung:	EIBS Entwurfs- und Ingenieurbüro Straßenwesen GmbH Bernhardstraße 92, 01187 Dresden, Tel. (0351)46610 Dresden, den 01.09.2023	Datum	Zeichen
		bearbeitet	08/2023 Netzmann
		gezeichnet	08/2023 Riegel
		geprüft	08/2023 Schmidt

DEGES	Deutsche Einheit Fernstraßenplanungs- und -bau GmbH Zimmerstraße 54 10117 Berlin Tel. (030) 202 43 - 0 Fax (030) 202 43 - 291 www.deges.de	Datum	Zeichen
		bearbeitet	09/2023 i.A. Hahn
		geprüft	09/2023 i.A. Schaefer
		Projekt-Nr.	VKE 321.1

Nr.	Art der Änderung	Datum	Zeichen

Feststellungsentwurf

FREISTAAT SACHSEN Untertage / Blatt-Nr.: 5 / 6
Lageplan
B 178 / A 4 bis Bundesgrenze
PROJIS-Nr.: 1401990910
Bau-km 4+000 - Bau-km 4+900,000
Maßstab: 1:1.000

B 178n - Verlegung A 4 bis Bundesgrenze D/PL und D/CZ
Baubabschnitt 1, Teil 1
- Anschluss A 4 bis S 112 (Nostitz)

Aufgestellt: **DEGES**
Bett. den 15.09.2023
DEGES Deutsche Einheit
Fernstraßenplanungs- und -bau GmbH

Geobasisdaten: Staatsbetrieb Geobasisinformation und Vermessung Sachsen 2018
Lagebezug: DE, CHDN, RD-83, SOK 5, LST 110
Höhenbezug: DE, DHHN02, HST 160

