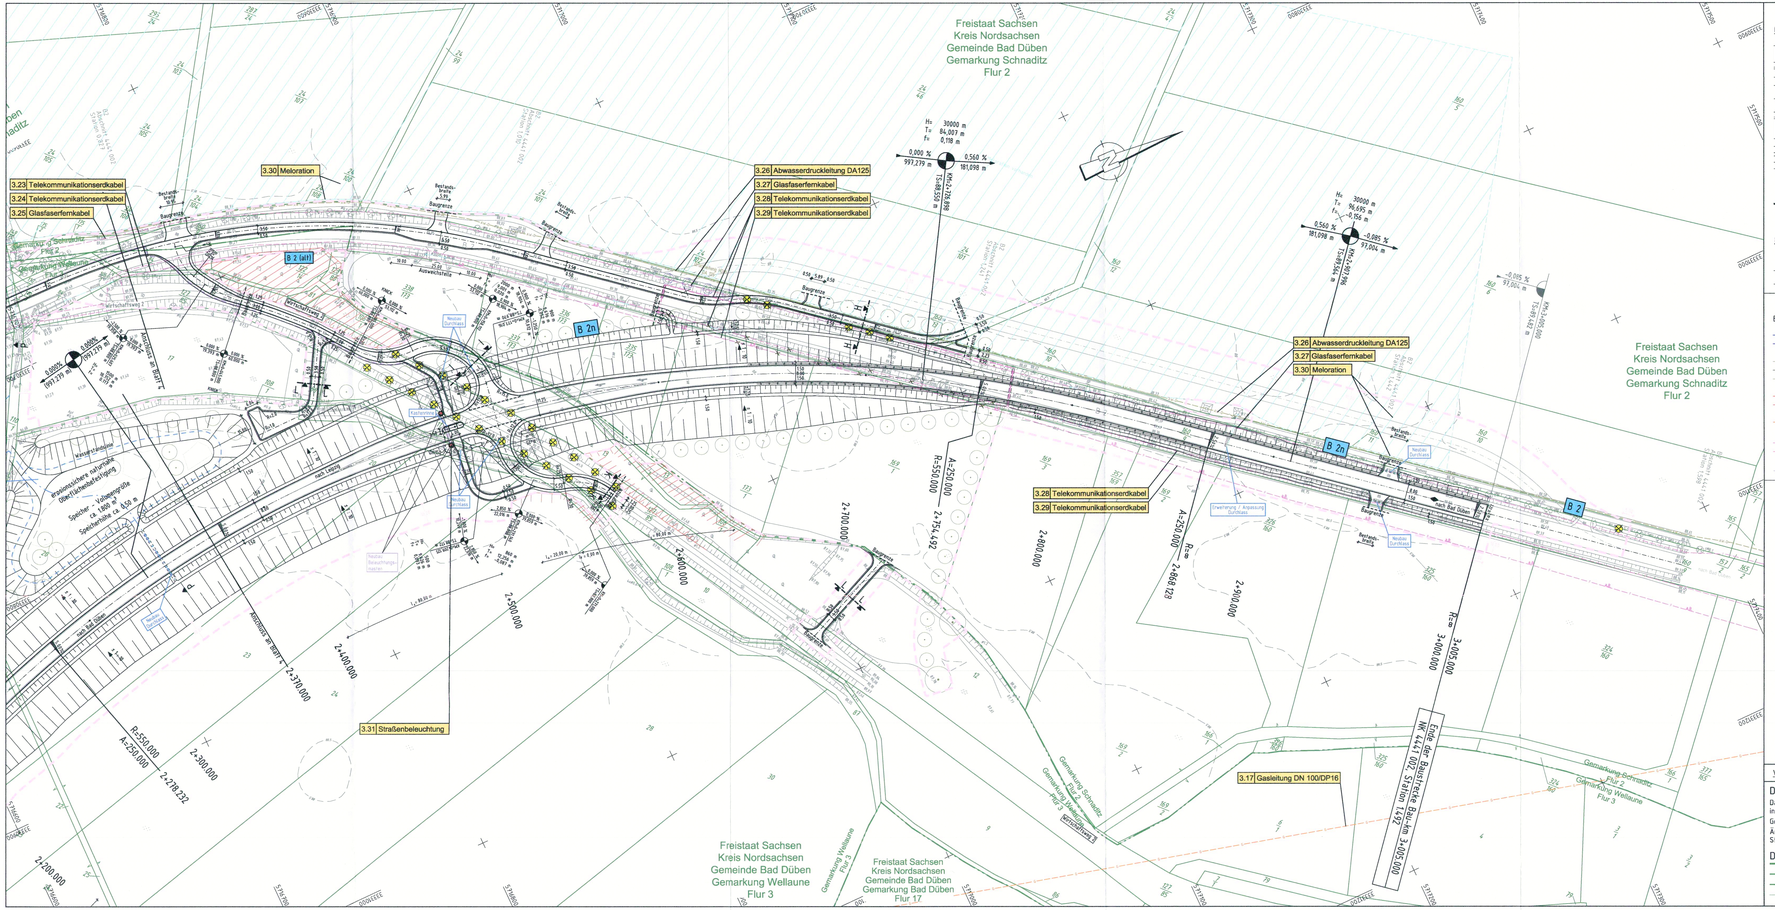

ZEICHENERKLÄRUNG

PLANUNG

- Einschnittsböschung / Überfuhrungsbereich Polder mit Erosionsschutz
- Entwässerungsmulde
- Bankett
- Geh-/Radweg oder Radweg mit Überfahrt
- Grünfläche mit Überfahrt
- Fahrbahn
- Gehweg
- Bankett
- Dammböschung / Überflutungsbereich Polder mit Erosionsschutz
- Wirtschaftsweg mit Bauweg
- Wirtschaftsweg / Feldzufahrt
- Schutzeinrichtungen nach RPS
- Neigungsbruchpunkt mit Angabe von Gefälle (-) und Steigung (+) in Prozent, Länge der Gerad- (Steigung-) Strecke und Halbmesser

ENTWÄSSERUNG

- Kontrollschacht / Einlaufschacht
- DN 300 Entwässerungsleitung 300 mm mit Fließrichtungspfeil
- Drainageleitung mit Fließrichtungspfeil

SONSTIGES

- Baufeldgrenze
- Bauerfällung
- geplante Bauepflanzung LBP
- Bauwschutz / Schutzzaun
- Baufeldflächen

STRASENQUERSCHNITT

- A – A Lageskizzenstellung auf Lageplan

REGELUNGSVERZEICHNIS

- 3.8 MS-Energiekabel Nr. im Regelungsverzeichnis u. Kurzbeschreibung Leitungen

ZEICHENERKLÄRUNG-LEITUNGEN

Bestand / Leitungsumverlegung

- TRINKWASSER
  - Trinkwasserleitung
  - Trinkwasserfernleitung
- ABWASSER
  - Schmutzwasserleitung
  - Regenwasserleitung
  - Abwasserdruckleitung
- ENERGIE
  - Erdkabel
  - Freileitung
- GAS
  - Gasleitung
- TELEKOMMUNIKATION
  - Erdkabel
  - Freileitung
- STADTBELEUCHTUNG
  - Straßenbeleuchtung
- mögliche Meloration
- geplante Leitungsstilllegung/Rückbau in Zuge der Straßenbauausführung

Hinweis zur Darstellung der unterirdischen Leitungen

Der dargestellte Leitungsbestand wurde nach Angaben der Leitungsbetreiber in die Planunterlagen übernommen.

Eine Gewähr für Richtigkeit und Vollständigkeit kann nicht gegeben werden.

Festgestellte Widersprüche und Differenzen in den Unterlagen der Leitungsbetreiber wurden nicht näher Untersucht und aufgeklärt.

VERWALTUNG

Datengrundlagen / Urheberrechtsvermerk

Darstellung auf Grundlage der automatisierten Liegenschaftskarte mit Genehmigung des Staatsbetriebes Geobasis-information und Vermessung Sachsen.

Genehmigungsnummer: 17383/09

Änderungen und thematische Erweiterungen durch den Herausgeber. Jede Vervielfältigung bedarf der Erlaubnis des Staatsbetriebes Geobasisinformation und Vermessung Sachsen.

Darstellung

- Gemeindegrenze, gleichzeitig Gemarkungs-, Flur- und / oder Flurstücksgrenze
- Gemarkungsgrenze, gleichzeitig Flurgrenze und / oder Flurstücksgrenze
- Flurgrenze, gleichzeitig Flurstücksgrenze
- Flurstücksgrenze

Lagesystem: UTM 33 | Höhensystem: DHHN 92

1 | 2 | 3 | 4 | 5

Verfasser:

BUNG Ingenieure AG
Zweigniederlassung Dresden
Hainsberger Straße 5
01159 Dresden

Tel. 03514775580 ; Fax 03514775850

Dresden, 28.02.18 gez. ppa. Kämpfer

Bearbeitet:	14.12.2017	Geisler
Gezeichnet:	14.12.2017	Hoffmann
Geprüft:	15.12.2017	Kämpfer
Projekt-Nr.:	13549-001	

Landesamt für Straßenbau und Verkehr

Niederlassung Leipzig
Maximilianallee 3
04129 Leipzig

Tel.: 0341 / 2422-0
Fax: 0341 / 9724379
E-Mail: Poststelle.NL-Leipzig@lasuv.sachsen.de

Bearbeitet:
Geprüft:
Projekt-Nr.:

Nr.	Art der Änderung	Datum	Zeichen

Feststellungsentwurf

LANDESAMT FÜR STRASSENBAU UND VERKEHR

Freistaat SACHSEN

B 2 / Leipzig-Wittenberg / NK 4449005, Stat 2,925 – NK 4449002, Stat 5,432

Unterlage 5.2 / Blatt-Nr.: 5

Leitungsplan
Bau-km 2+370 bis 3+005

PROJIS-Nr.: 3206031

Maßstab: 1:1.000

B2, Ortsumgehung Wellaune

aufgestellt:
Landesamt für Straßenbau und Verkehr,
NL Leipzig

Leipzig, den 27. März 2018

Markus Hieke
Niederlassungsleiter

Planfestgestellt
Landesdirektion Sachsen
Leipzig, den 20. Juni 2022
Unterschrift: Mathes

32-0522/7 19/7