



Zeichenerklärung


- für den Verkehrsbau auf vertraglicher Grundlage zu nutzende Fläche (Straßennutzungsvertrag)
- für den Verkehrsbau vorübergehend in Anspruch zu nehmende Fläche
- für den Verkehrsbau dauernd dinglich zu belastende Fläche privater Eigentümer
- Erwerb für Dritte
- weiterführende Planung VTA (vereinfachte Darstellung - informativ)
- Fremdplanung (vereinfachte Darstellung - informativ)
- geplante Anlage der LVB
- Planungsgrenze
- Flurstücksgrenze mit Nummer
- Teilfläche des Flurstücks
- Nr. des betroffenen Flurstücks
- Nr. des Grunderwerbsplans
- Fahrleitung/Mast vorhanden
- Fahrleitung/Mast Neubau
- Fahrleitung/Mast Demontage
- Fahrleitung/Mast Umbau
- Baumpflanzungen LVB / Stadt Leipzig - VTA (Darstellung informativ)

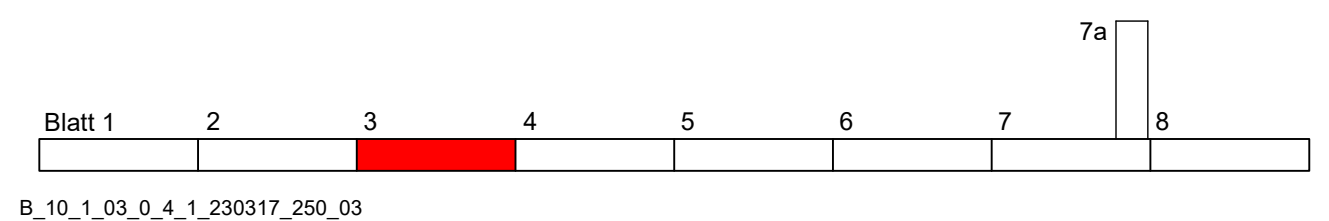

B_10_1_03_0_4_1_230317_250_03				
Nr.	Art der Änderung	Datum	Name	

Planungsgrundlage: Entwurfsvermessung von TRIGIS GmbH von 11/2020		Höhenbezug: DHHN 92	
Lagebezug: RD 83			

 Ingenieurbüro für Verkehrsanlagen GmbH <small>Niederlassung Sachsen, Büro Leipzig Ludwig-Erhard-Straße 55a, 04103 Leipzig</small> Auftragnehmer:		Datum	Name	Zeichen
	bearbeitet	03/2023	Steinert	
	geprüft	03/2023	Reischke	<i>Reischke</i>
Blattgröße: 141,6x39,5 (0,560 m²)		Projekt-Nr.: 00/00		

 Leipziger Verkehrsbetriebe Bauherr:		Leipziger Verkehrsbetriebe (LVB) GmbH Georgiring 3 04103 Leipzig	
---	--	--	--

Umgestaltung Dieskaustraße zwischen Huttenstraße und Kulkwitzer Straße (P-Nr. 90095)	
--	--

Genehmigungsplanung	Grunderwerbsplan Bau-km 0+330,00 bis 0+550,00	Maßstab: 1:250
Abschnitt:		Unterlage: B 10.1 - 03

Leipziger Verkehrsbetriebe (LVB) GmbH Postfach 10 09 10 04009 Leipzig	
gesehen:	Leipzig, den:

genehmigt:	Leipzig, den:
------------	---------------