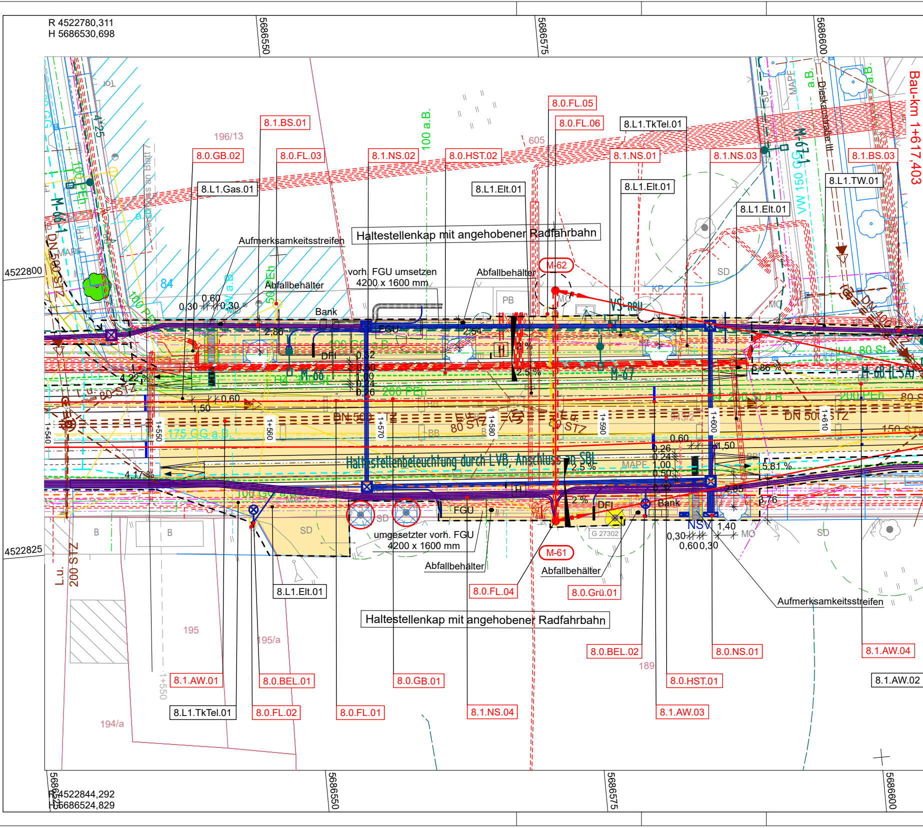
R 4522780,311
H 5686530,698
5686550
5686575
5686600
Bau-km 1+617,403
4522800
4522825
R 4522844,292
H 5686524,829
5686550
5686575
5686600
8.1.BS.01
8.0.FL.05
8.0.FL.06
8.1.L1.TkTel.01
196/13
605
8.0.GB.02
8.0.FL.03
8.1.NS.02
8.0.HST.02
8.1.NS.01
8.1.NS.03
8.1.BS.03
8.1.L1.Gas.01
8.1.L1.Elt.01
8.1.L1.Elt.01
8.1.L1.Elt.01
8.1.L1.TW.01
100 a.B.
Diestkaustraße III
Haltestellenkap mit angehobener Radfahrbahn
Aufmerksamkeitsstreifen
Abfallbehälter
vorh. FGU umsetzen
4200 x 1600 mm
Abfallbehälter
M-62
M-66
M-67
M-68 (LSA)
M-61
84
Bank
FGU
DFI
PB
SD
KP
MO
VS
2,86
2,54
2,34
0,60
0,30
0,30
0,32
0,50
1,00
0,24
0,26
0,60
1,50
4,22 %
4,17 %
2 %
2,5 %
6,86 %
5,81 %
2,85
3,76
1+540
1+550
1+560
1+570
1+580
1+590
1+600
1+610
DN 500 STZ
80 STZ
200 PEh
175 GG a.B.
100 GG a.B.
200 St a.B.
80 St
150 STZ
VW 150 GG
Haltestellenbeleuchtung durch LVB, Anschluss an SBL
0,26
0,24
1,00
0,50
0,32
1,50
NSV
1,40
0,30
0,60
0,30
Bank
DFI
G 27302
umgesetzter vorh. FGU
4200 x 1600 mm
Abfallbehälter
Abfallbehälter
Aufmerksamkeitsstreifen
B
B
SD
L.u.
200 STZ
195
195/a
194/a
189
8.1.L1.Elt.01
8.0.FL.04
8.0.Grü.01
Haltestellenkap mit angehobener Radfahrbahn
8.0.BEL.02
8.0.NS.01
8.1.AW.04
8.1.AW.02
8.1.AW.01
8.0.BEL.01
8.0.GB.01
8.0.HST.01
8.1.L1.TkTel.01
8.0.FL.02
8.0.FL.01
8.1.NS.04
8.1.AW.03

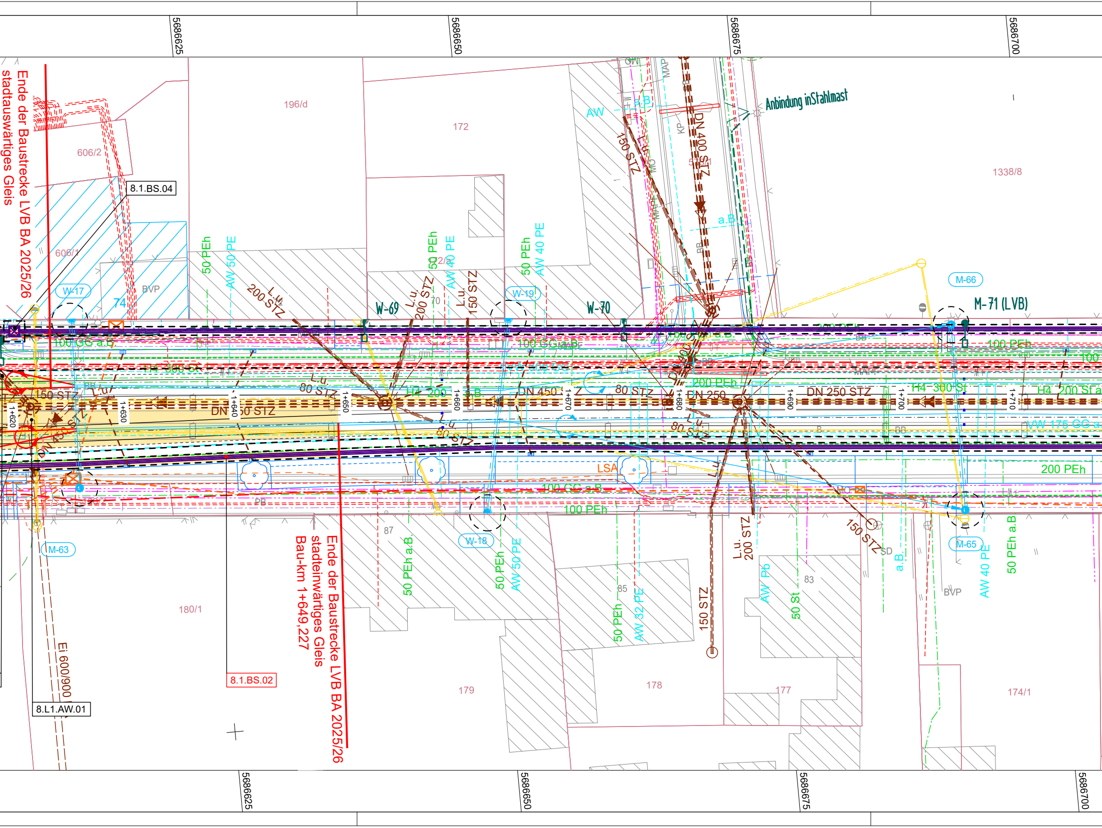
5686625
5686650
5686675
5686700
Ende der Baustrecke LVB BA 2025/26
stadtauswärtiges Gleis
Ende der Baustrecke LVB BA 2025/26
stadteinwärtiges Gleis
Bau-km 1+649,227
Anbindung inStahlmast
M-71 (LVB)
M-66
M-65
M-63
W-17
W-19
W-18
W-69
W-70
8.1.BS.04
8.1.BS.02
8.L1.AW.01
196/d
172
606/2
606/1
1338/8
180/1
179
178
177
174/1
87
85
83
74
70
BVP
PB
KP
BB
SD
MAP
LSA
AW
a.B
50 PEh
AW 50 PE
50 PEh
AW 40 PE
50 PEh
AW 40 PE
L.u. 200 STZ
L.u. 200 STZ
L.u. 150 STZ
150 STZ
DN 400 STZ
100 GG a.B
100 GG a.B
100 GG a.B
H4 300 GG
H4 200
H4 300 St
H4 200 St a
DN 450
DN 150 STZ
DN 250
DN 250 STZ
DN 450
80 STZ
L.u. 80 STZ
L.u. 80 STZ
150 STZ
200 PEh
200 PEh
100 PEh
100 PEh
100
VW 175 GG a
1+620
1+630
1+640
1+650
1+660
1+670
1+680
1+690
1+700
1+710
50 PEh a.B.
50 PEh
AW 50 PE
50 PEh
AW 32 PE
150 STZ
L.u. 200 STZ
AW Pb
50 St
150 STZ
a.B.
AW 40 PE
50 PEh a.B
Ei 600/900

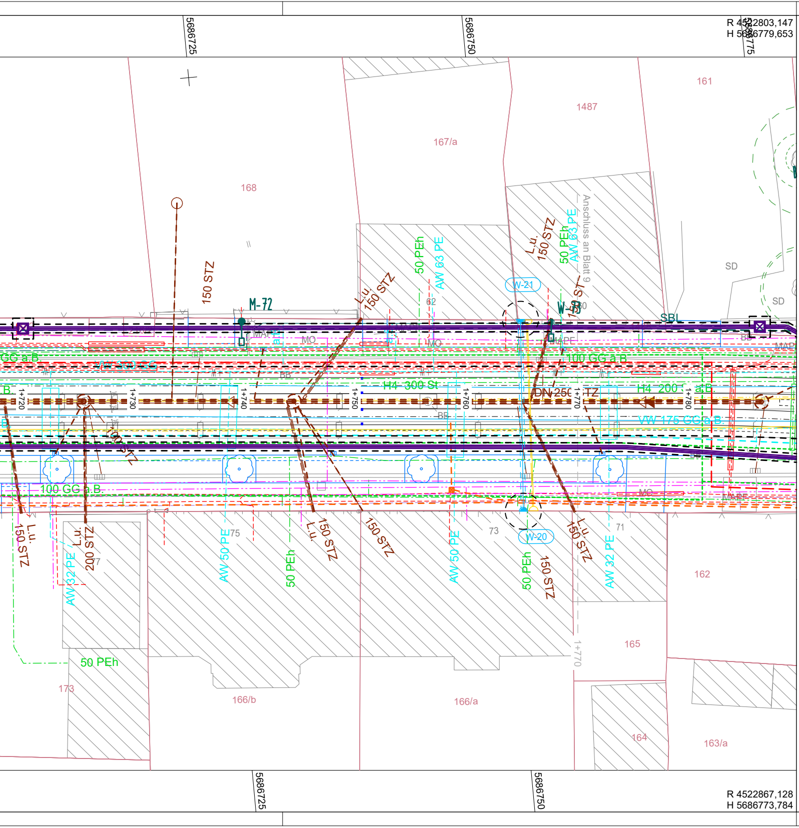
5686725
5686750
R 4522803,147
H 5686779,653
5686775
161
1487
167/a
168
150 STZ
M-72
L.u. 150 STZ
50 PEh
AW 63 PE
L.u. 150 STZ
50 PEh
AW 63 PE
Anschluss an Blatt 9
W-21
W-19
SD
SD
SBL
GG a.B.
100 GG a.B.
H4 300 St
DN 250
H4 200
a.B.
VW 175 GG a.B.
1+720
1+730
1+740
1+750
1+760
1+770
1+780
MO
MAPE
BB
100 GG a.B.
L.u. 150 STZ
L.u. 200 STZ
AW 32 PE
150 STZ
75
AW 50 PE
50 PEh
L.u. 150 STZ
150 STZ
AW 50 PE
73
W-20
50 PEh
150 STZ
L.u. 150 STZ
71
AW 32 PE
162
165
50 PEh
173
166/b
166/a
164
163/a
1+770
5686725
5686750
R 4522867,128
H 5686773,784

Zeichenerklärung

	Versorgungsleitungen	Versorgungsträger
	MS- / NS-Kabel	Netz Leipzig GmbH
	FM-Kabel	Netz Leipzig GmbH
100 PEh	Gasleitung	Netz Leipzig GmbH
80 KMR	Fernwärmeleitung	Netz Leipzig GmbH
	Bahnstromkabel	Leipziger Verkehrsbetriebe
	Fernmeldekabel	T-Com / Vodafone Kabel D
300 GG	Trinkwasserleitung	Kommunale Wasserwerke
DN 250	Regenwasserkanal	Kommunale Wasserwerke
Ei 850/1300	Mischwasserkanal	Kommunale Wasserwerke
	Straßenbeleuchtung	Verkehrs- und Tiefbauamt
	LSA-Koordinierungskabel	Verkehrs- und Tiefbauamt
a.B.	Grau dargestellte Leitungen befinden sich außer Betrieb	

Handlungsbedarf Leipziger Verkehrsbetriebe (LVB) GmbH

Trassenkorridor Bahnstromkabel

Fahrleitung
(zu erhaltender Bestand)

Fahrleitung (Demontage)

Handlungsbedarf Kommunale Wasserwerk Leipzig GmbH

300 GG	Trinkwasserleitung
Ei 850/1300	Mischwasserkanal

Sonstiges

Planungsbereich mit Grenze

Fremdplanung VTA (vereinfachte Darstellung - informativ)

geplante Anlage der LVB

Regelungsverzeichnis

4.0.FL.22	Bestand
4.0.FL.10	Planung

laufende Nummer des Gewerks

Bezeichnung des Gewerks

Nummer des Titels

Blatt-Nummer des Lageplanes zum Regelungsverzeichnis e (LVB) GmbH

eutschland / HL komm

Leipzig GmbH

Leipzig GmbH

Leipzig GmbH

Leipzig, SG 66.73

Leipzig, SG 66.73

Niederspannung/
Haltestellenversorgung
Fahrleitung
(Neuplanung)

Fahrleitung (Umbau)

Blatt 1	2	3	4	5	6	7	7a	8
								🟥

B_11_1_08_0_4_1_230317_RegelPl

Nr.	Art der Änderung	Datum	Name

Planungsgrundlage: Entwurfsvermessung von TRIGIS GmbH von 11/2020
Lagebezug: RD 83 Höhenbezug: DHHN 92

IBV Ingenieurbüro für Verkehrsanlagen GmbH
Niederlassung Sachsen, Büro Leipzig
Ludwig-Erhard-Straße 55a, 04103 Leipzig

Auftragnehmer:

	Datum	Name	Zeichen
bearbeitet	03/2023	Steinert	
geprüft	03/2023	Reischke	
Blattgröße: 141,6x30,2 (0,428 m²)	Projekt-Nr.:		00/00

Leipziger Verkehrsbetriebe

Bauherr:

Leipziger Verkehrsbetriebe (LVB) GmbH
Georgiring 3
04103 Leipzig

Umgestaltung Dieskaustraße zwischen Huttenstraße und Kulkwitzer Straße

(P-Nr. 90095)

Genehmigungsplanung

Abschnitt:

Lageplan zum Regelungsverzeichnis

Bau-km 1+490,00 bis 1+710,00

Maßstab: 1:250

Unterlage: B 11.1 - 08

Leipziger Verkehrsbetriebe (LVB) GmbH
Postfach 10 09 10
04009 Leipzig

i.V.

Tony Fabian
2023.03.27 16:27:28 +02'00'

gesehen:

i.A. S.

Stefanie Dorn
2023.03.27 14:40:54 +02'00'

Leipzig, den:

genehmigt:

Leipzig, den: