


Ersatzneubau Brücke Hohentanne

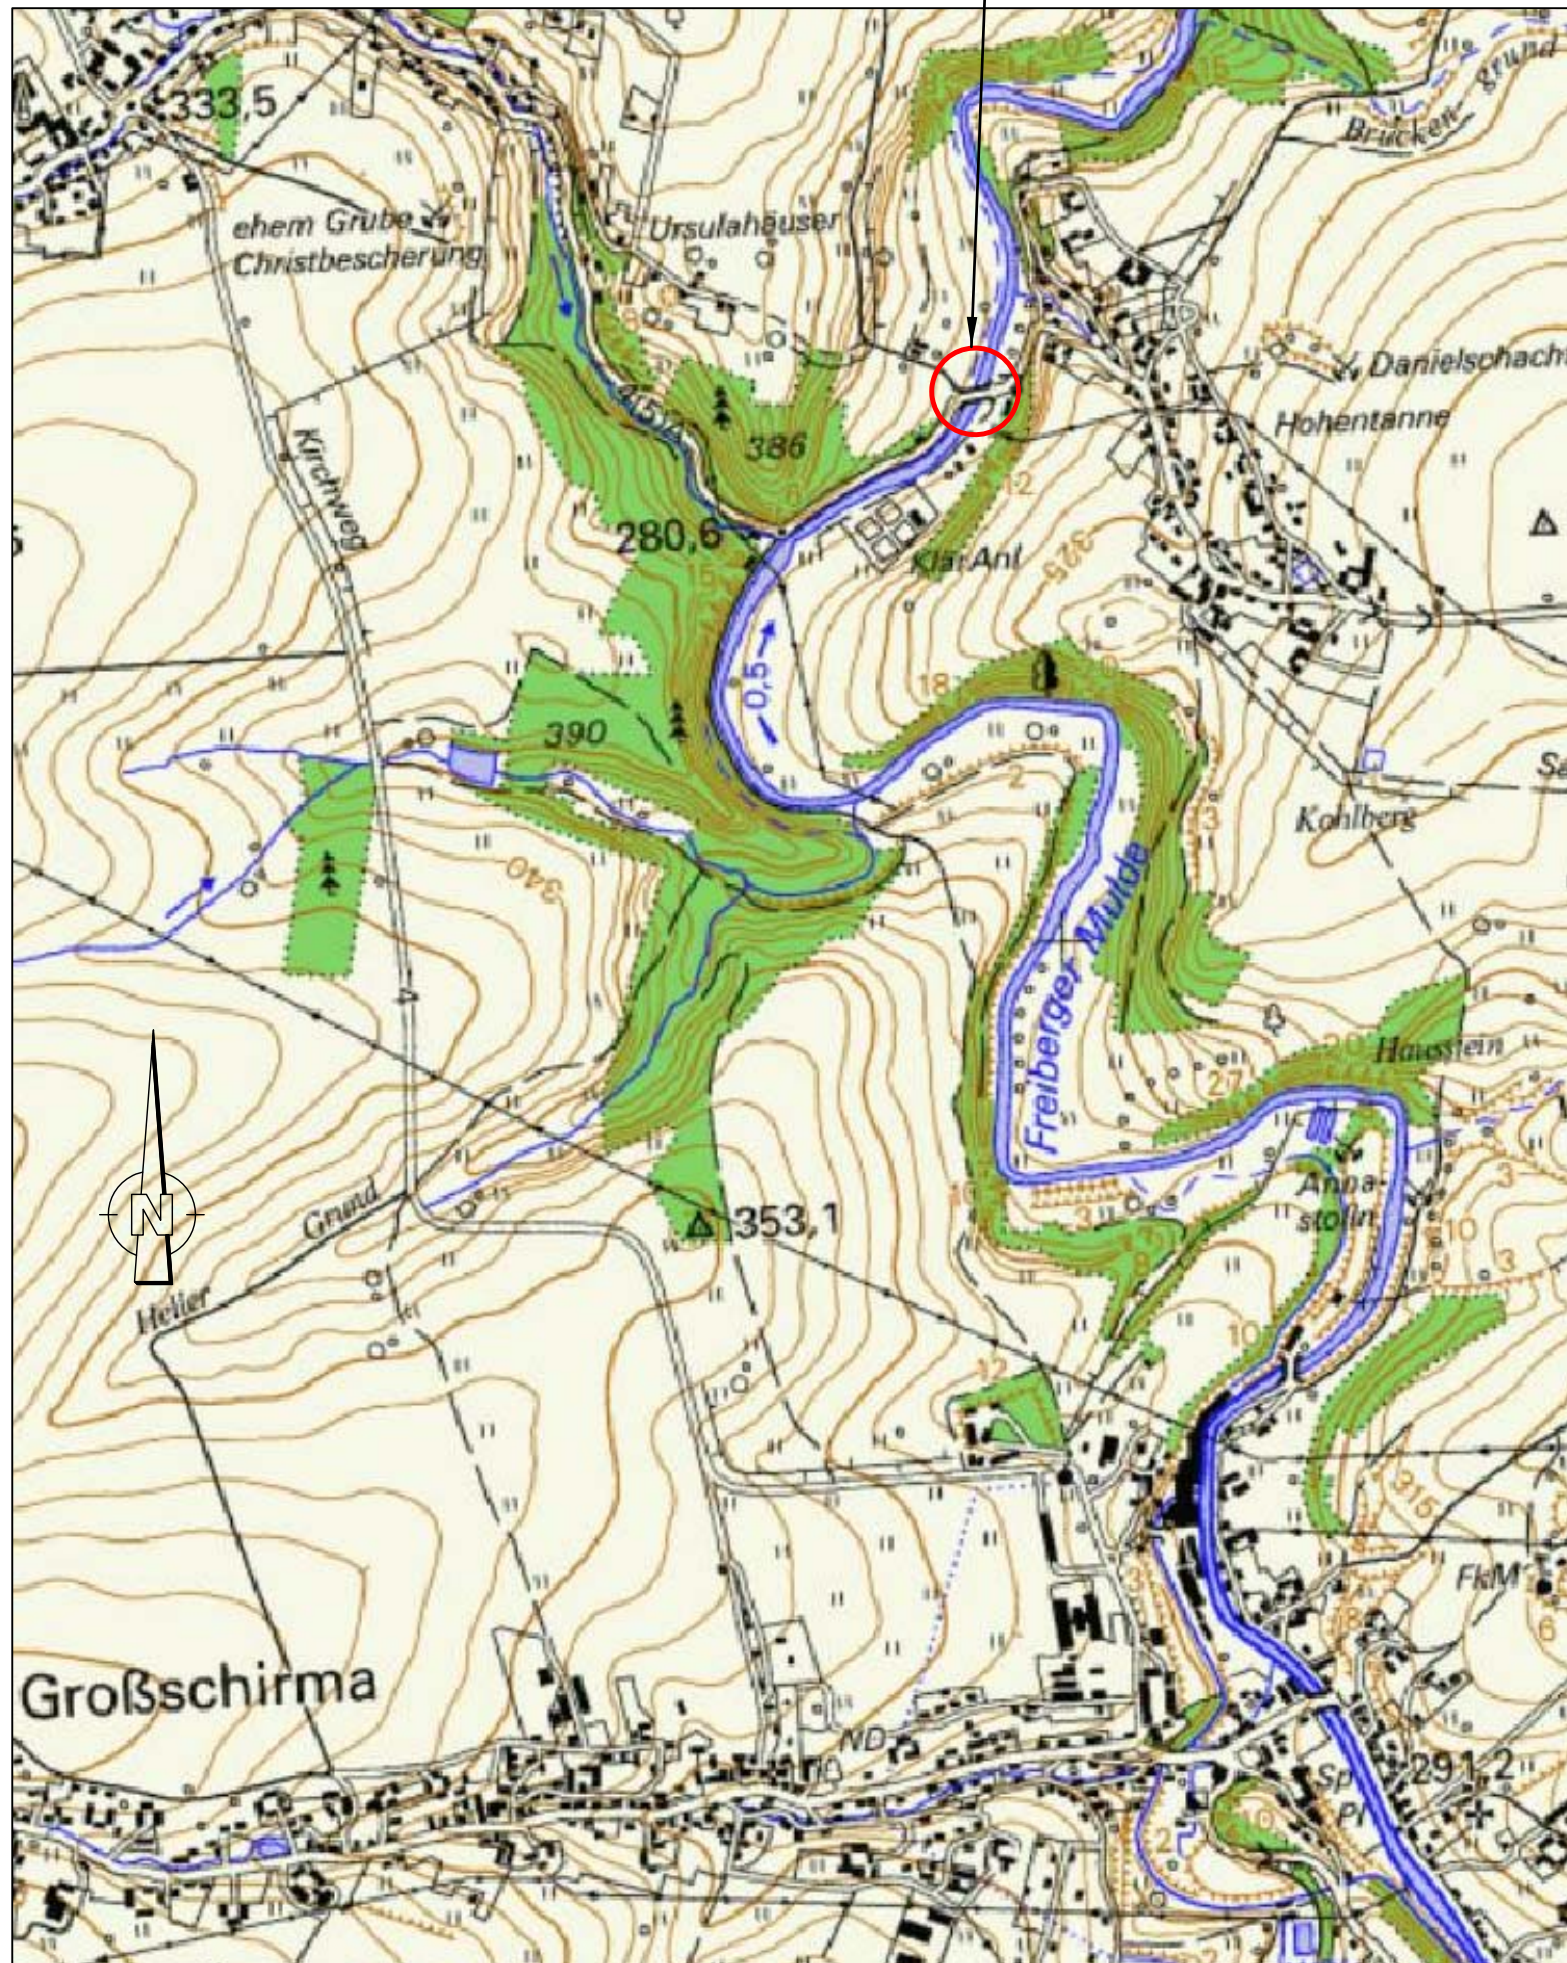

Entwurfsbearbeitung:

INGENIEURBÜRO
Dipl.-Ing. Mario Kühnel

Döbraer Str. 17
01189 Dresden

Telefon: 0351 / 4 79 60 44 2
Fax-Nr.: 0351 / 4 42 42 92
E-Mail: info@ingenieurbuero-kuehnel.de

Projekt-Nr.: **P8302**

Blatt-Nr.: **1**

	Datum	Zeichen
Bearb.	26.01.2022	Kühnel
Gez.	26.01.2022	Schweigert
Gepr.	26.01.2022	Kühnel

Geändert	Datum	Gezeichnet	Geprüft
d			
c			
b			
a			

Stadtverwaltung Großschirma
SB Straßenverwaltung und Wasserbau



Unterlage: 2

Blatt-Nr.: 1

Straßenklasse und Nr.: Stadtstraße

Streckenbezeichnung: Lindenstraße

Gemarkung: Kleinvoigtsberg/Hohentanne

Projekt-Nr.: P8302

Feststellungsentwurf

Datum

Zeichen

Baumaßnahme/Bauwerk:

**Ersatzneubau der Brücke über
die Freiberger Mulde im Zuge
der Lindenstraße in Hohentanne**

Bearb.

Gez.

Gepr.

ASB-Nr.:

Plandarstellung:

Übersichtskarte

Übersichtskarte

Maßstab: ---

Aufgestellt:

Geprüft:

Genehmigt: